


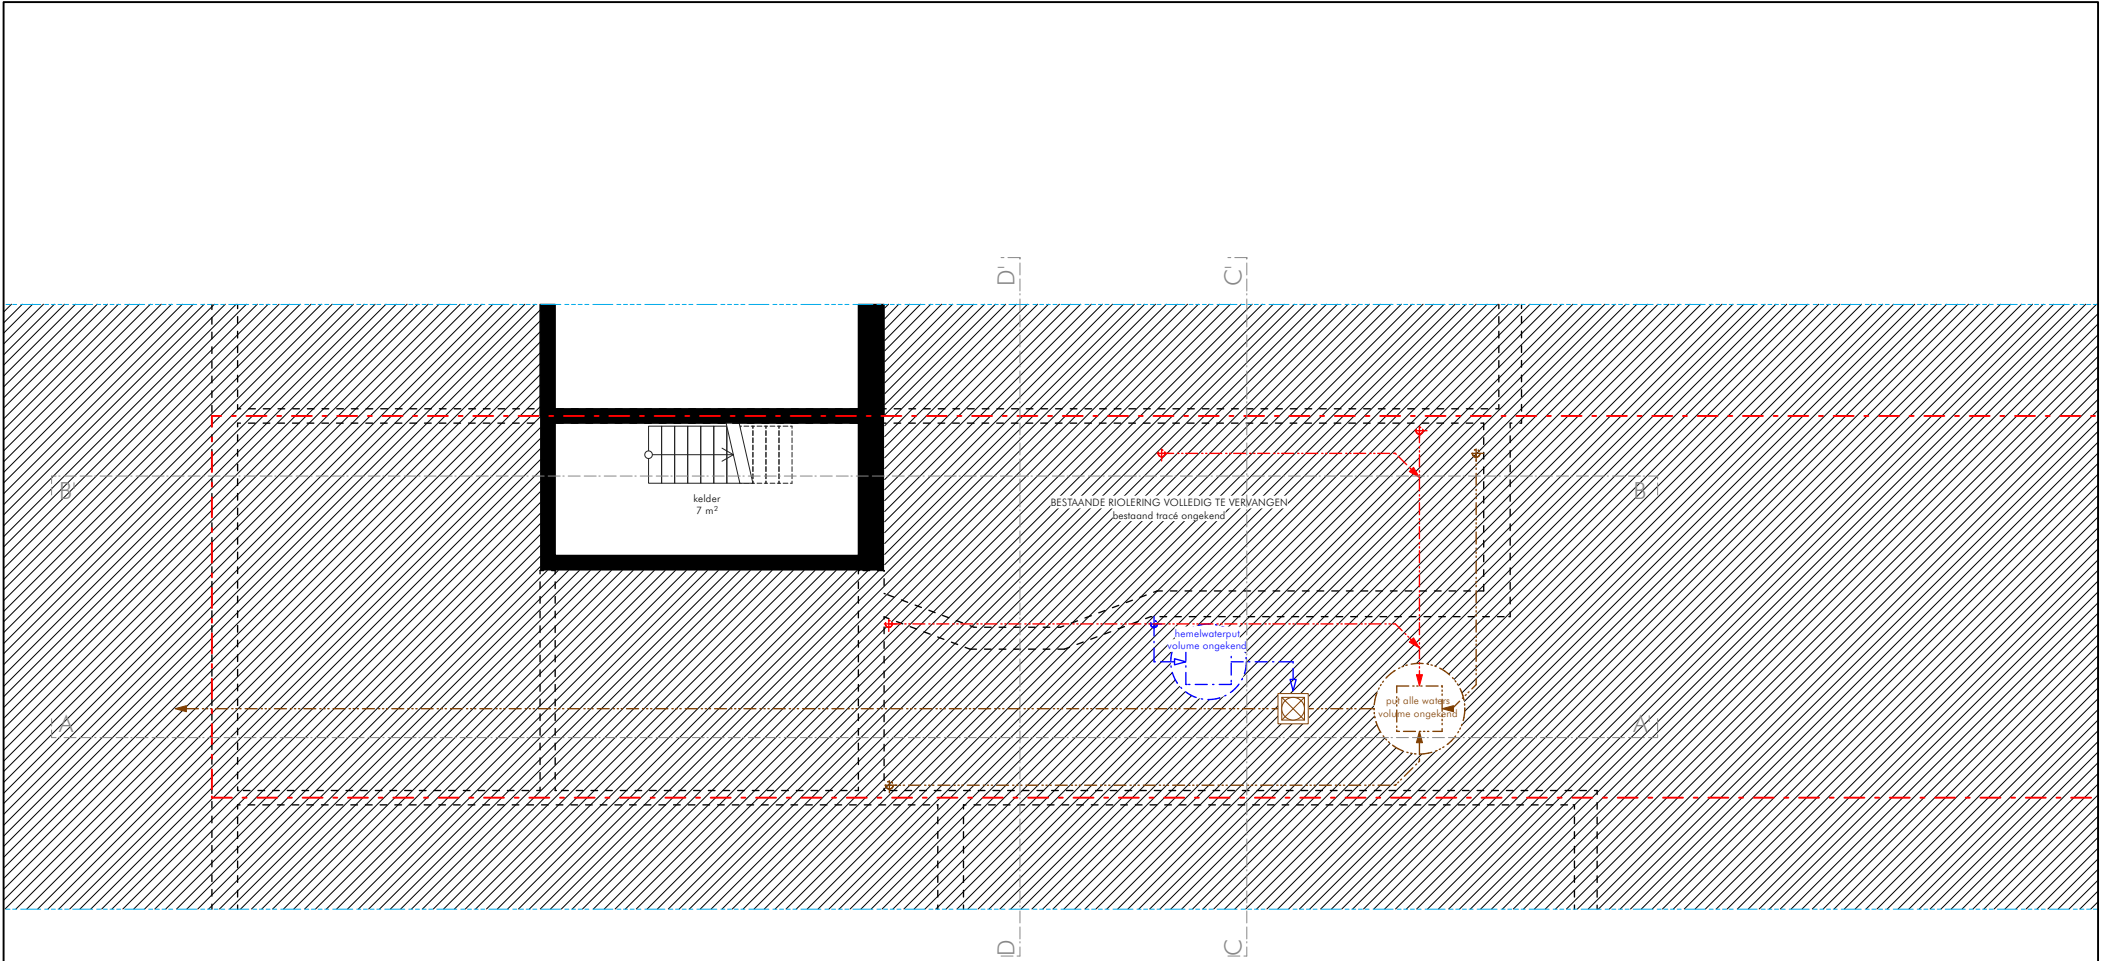

Project Woning Craeynest-Zwartjes
titel Funderingsplan - bestaande toestand

schaal 1/100
datum 16/12/2024
tekenaar BZ
gewijzigd _
fase DO
tekeningnummer P_B_001
index _

opdrachtgever Maarten Craeynest - Bobette Zwartjes
architect Bobette Zwartjes
stabiliteit -
technieken -

Jef Vandermeulenstraat 87, 9050 Gentbrugge
Jef Vandermeulenstraat 87, 9050 Gentbrugge, +32 498 84 91 91, zwartjes.craeynest@gmail.com

Alle maten zijn indicatief en moeten ter plaatse gecontroleerd worden. Alle maten zijn in cm tenzij anders vermeld.
Voor stabiliteitsonderdelen: zie plannen in stabiliteit.

formaat
ISO A4