


**ZIE BIJZONDERE
VOORWAARDE(N)**

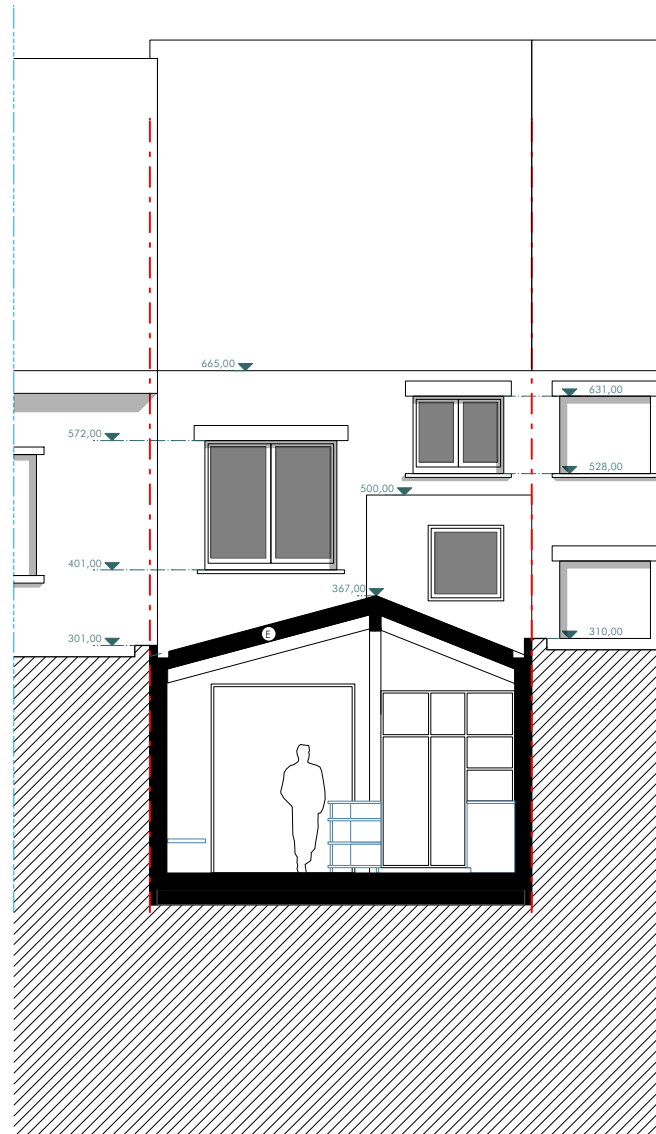

Project Woning Craeynest-Zwartjes
titel Snede CC¹ - nieuwe toestand

schaal 1/100 datum 23/12/2024 tekenaar BZ gewijzigd - fase DO tekeningnummer S_N_203 index -

opdrachtgever Maarten Craeynest - Babette Zwartjes Jef Vandermeulenstraat 87, 9050 Gentbrugge
architect Babette Zwartjes Jef Vandermeulenstraat 87, 9050 Gentbrugge, +32 498 84 91 91, zwartjes.craeynest@gmail.com
stabiliteit - -
technieken - -

Alle maten zijn indicatief en moeten ter plaatse gecontroleerd worden. Alle maten zijn in cm tenzij anders vermeld.
Voor stabiliteitsonderdelen: zie plannen ir. stabiliteit.

formaat
ISO A4