


**ZIE BIJZONDERE
VOORWAARDE(N)**

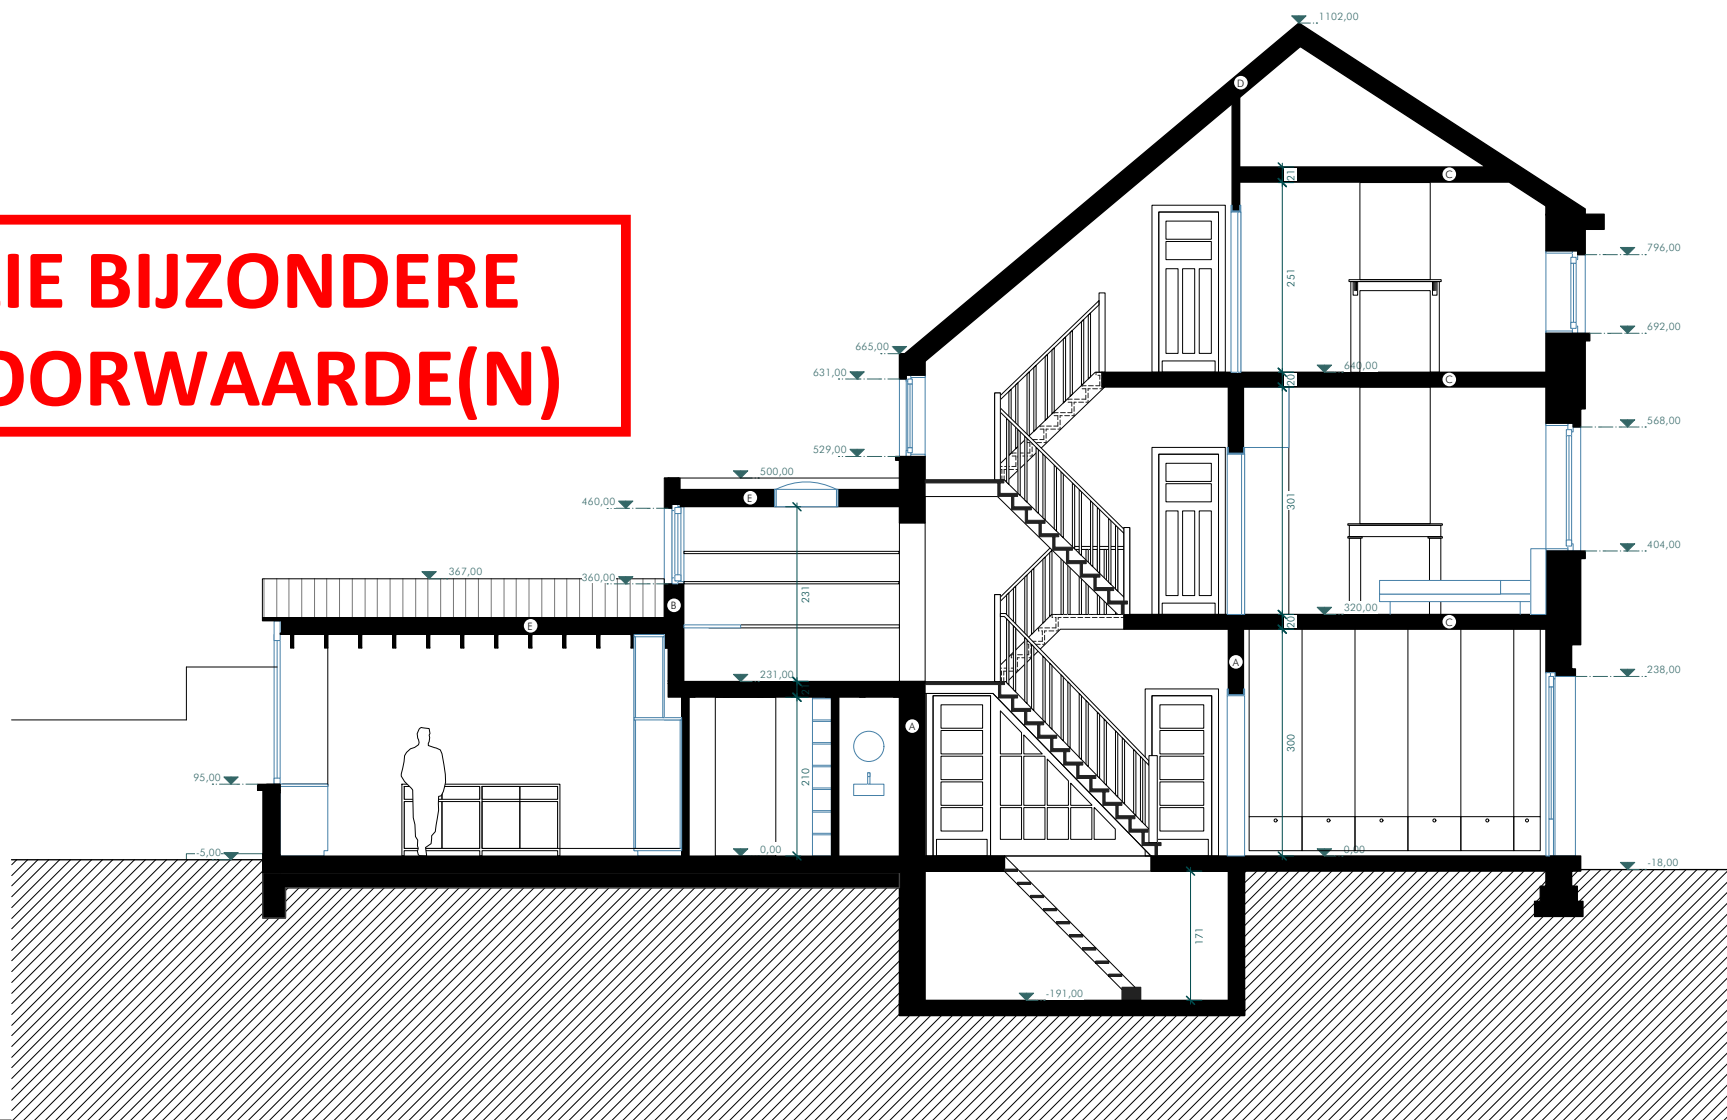

Project	Woning Craeynest-Zwartjes	schaal	1/100	datum	18/12/2024	tekenaar	BZ	gewijzigd	-	fase	DO	tekeningnummer	S_N_201	index	-
titel	Snede AA' - nieuwe toestand														

opdrachtgever **Maarten Craeynest - Babette Zwartjes** Jef Vandermeulenstraat 87, 9050 Gentbrugge
 architect **Babette Zwartjes** Jef Vandermeulenstraat 87, 9050 Gentbrugge, +32 498 84 91 91, zwartjes.craeynest@gmail.com
 stabiliteit -
 technieken -

Alle maten zijn indicatief en moeten ter plaatse gecontroleerd worden. Alle maten zijn in cm tenzij anders vermeld.
 Voor stabiliteitsonderdelen: zie plannen ir. stabiliteit.

formaat
ISO A4