


SNEDE 2, 3, 4

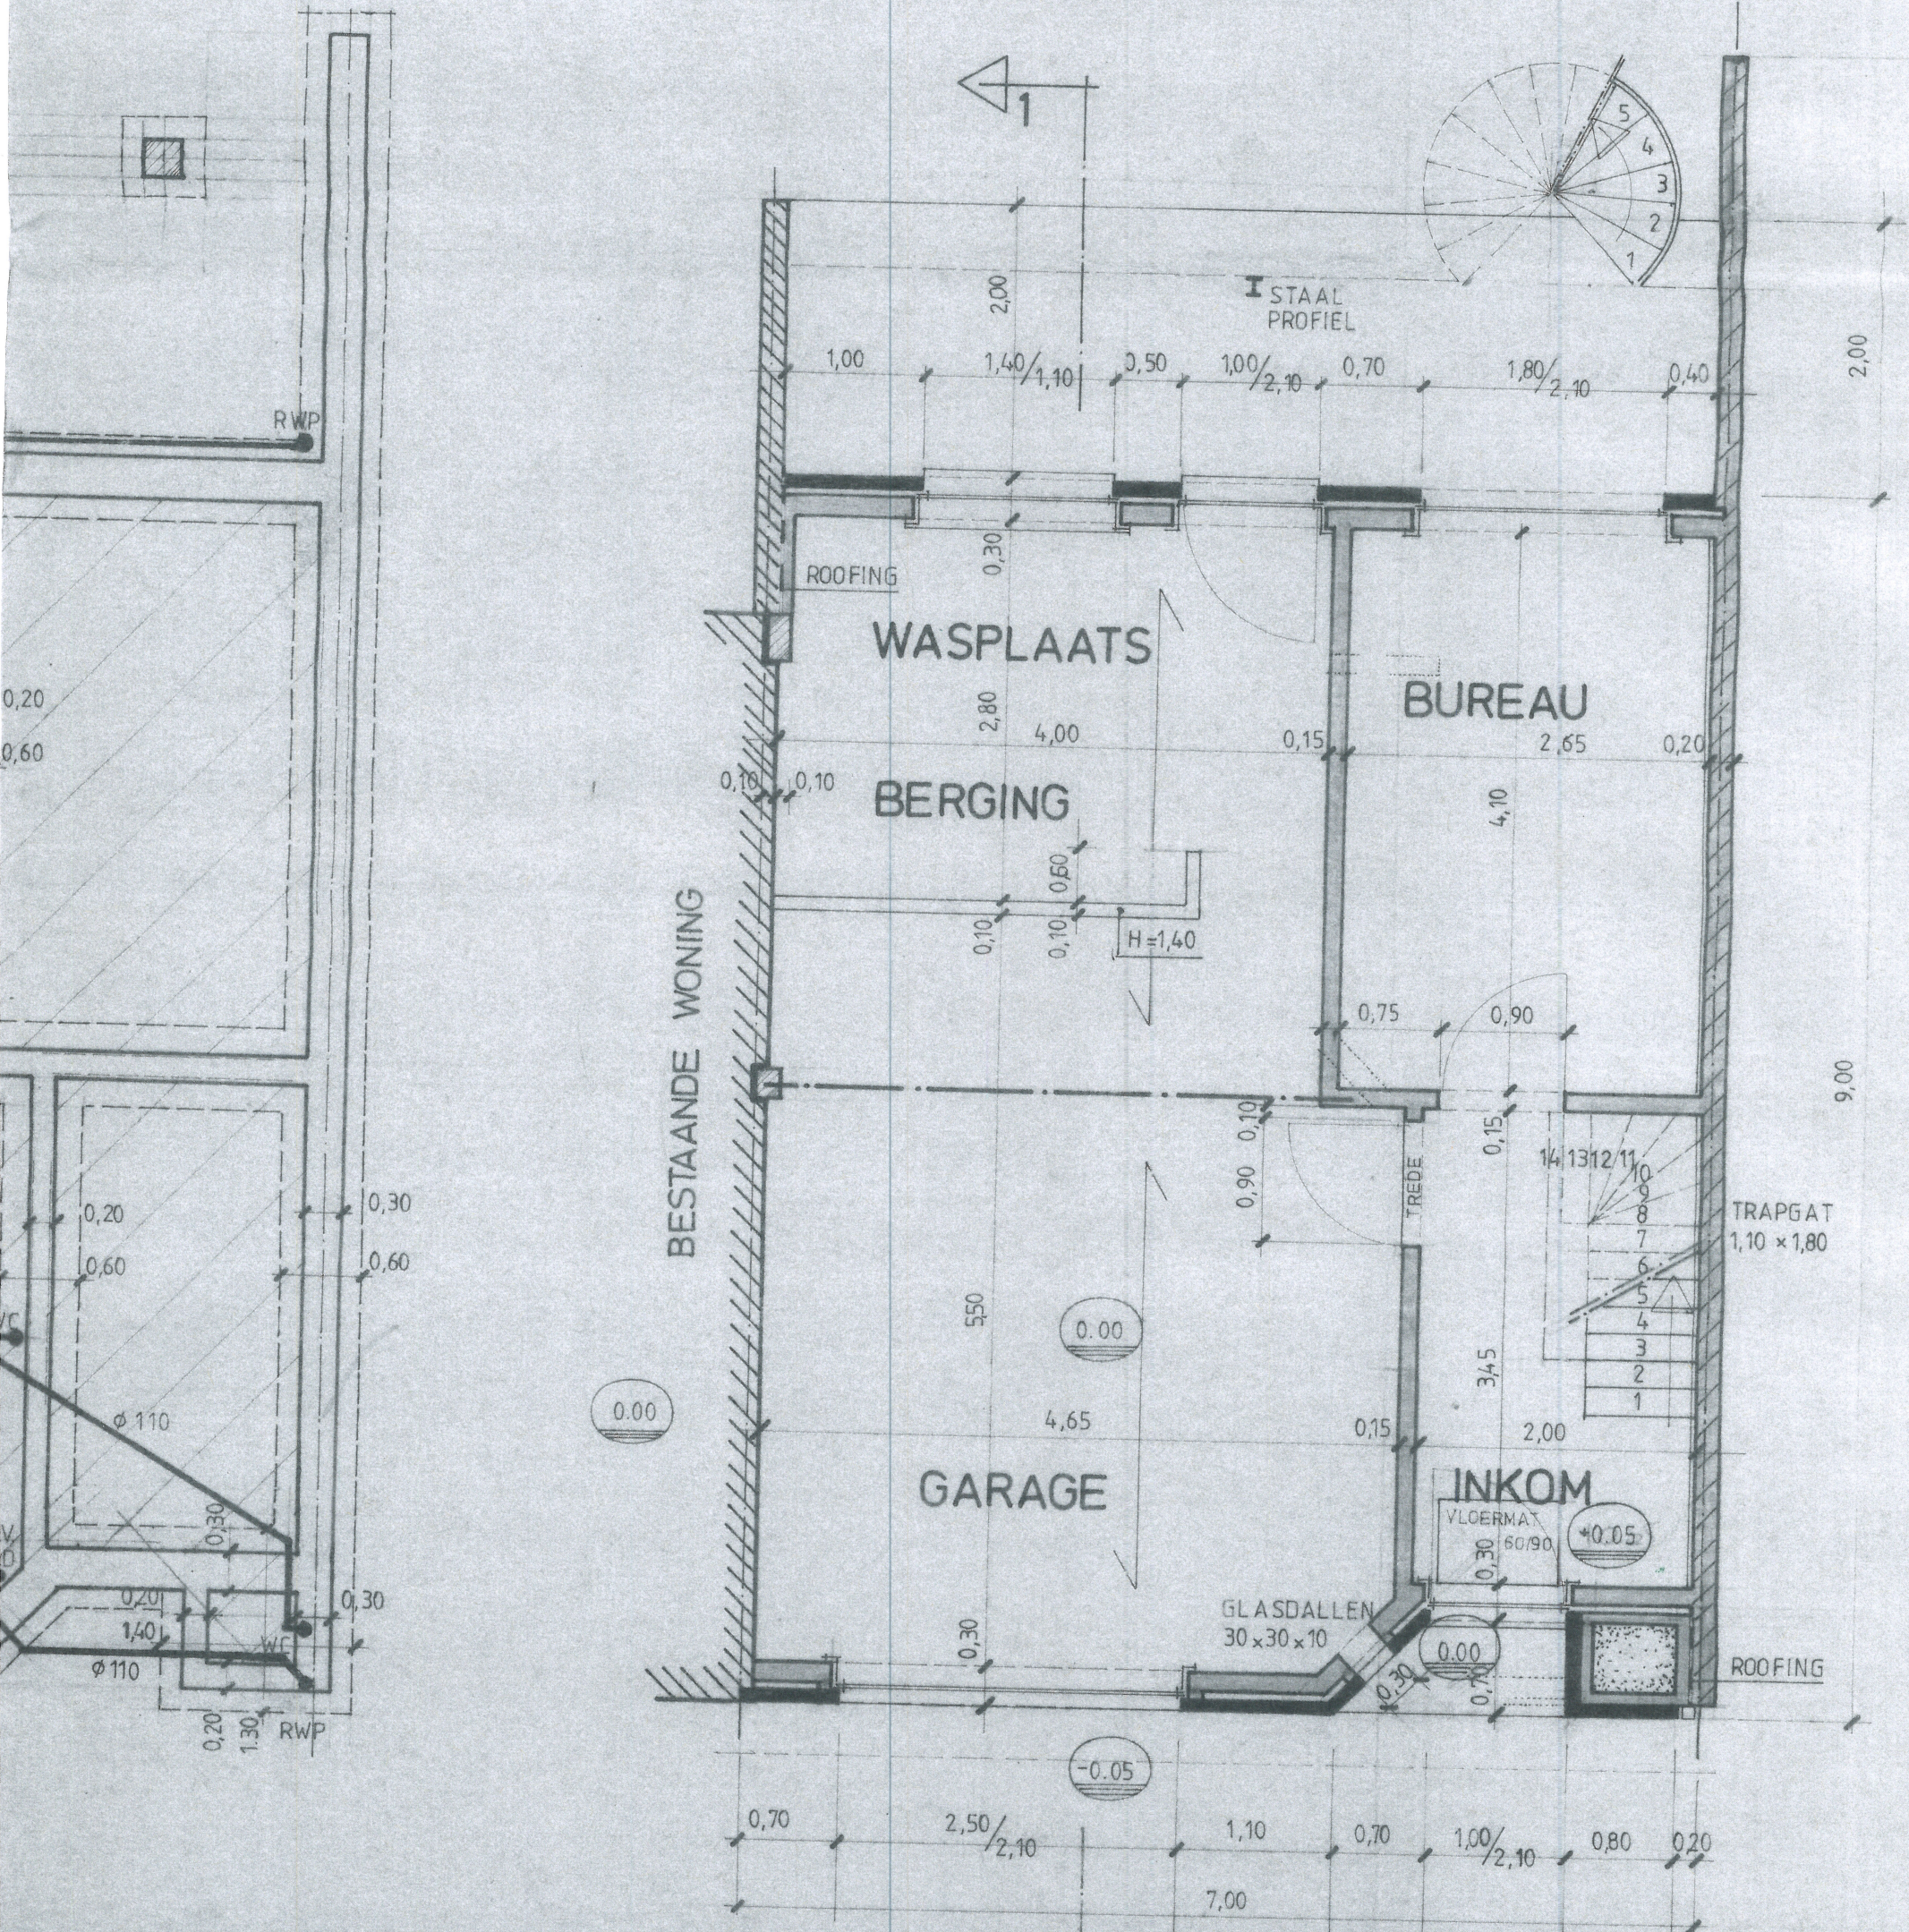

SPLAN

GRONDPLAN *nieuwe toestand.*
1/50