


-  GEWAL
-  STOR
-  SNELE
-  GEWO
-  BETO
-  PARA
-  BESTA

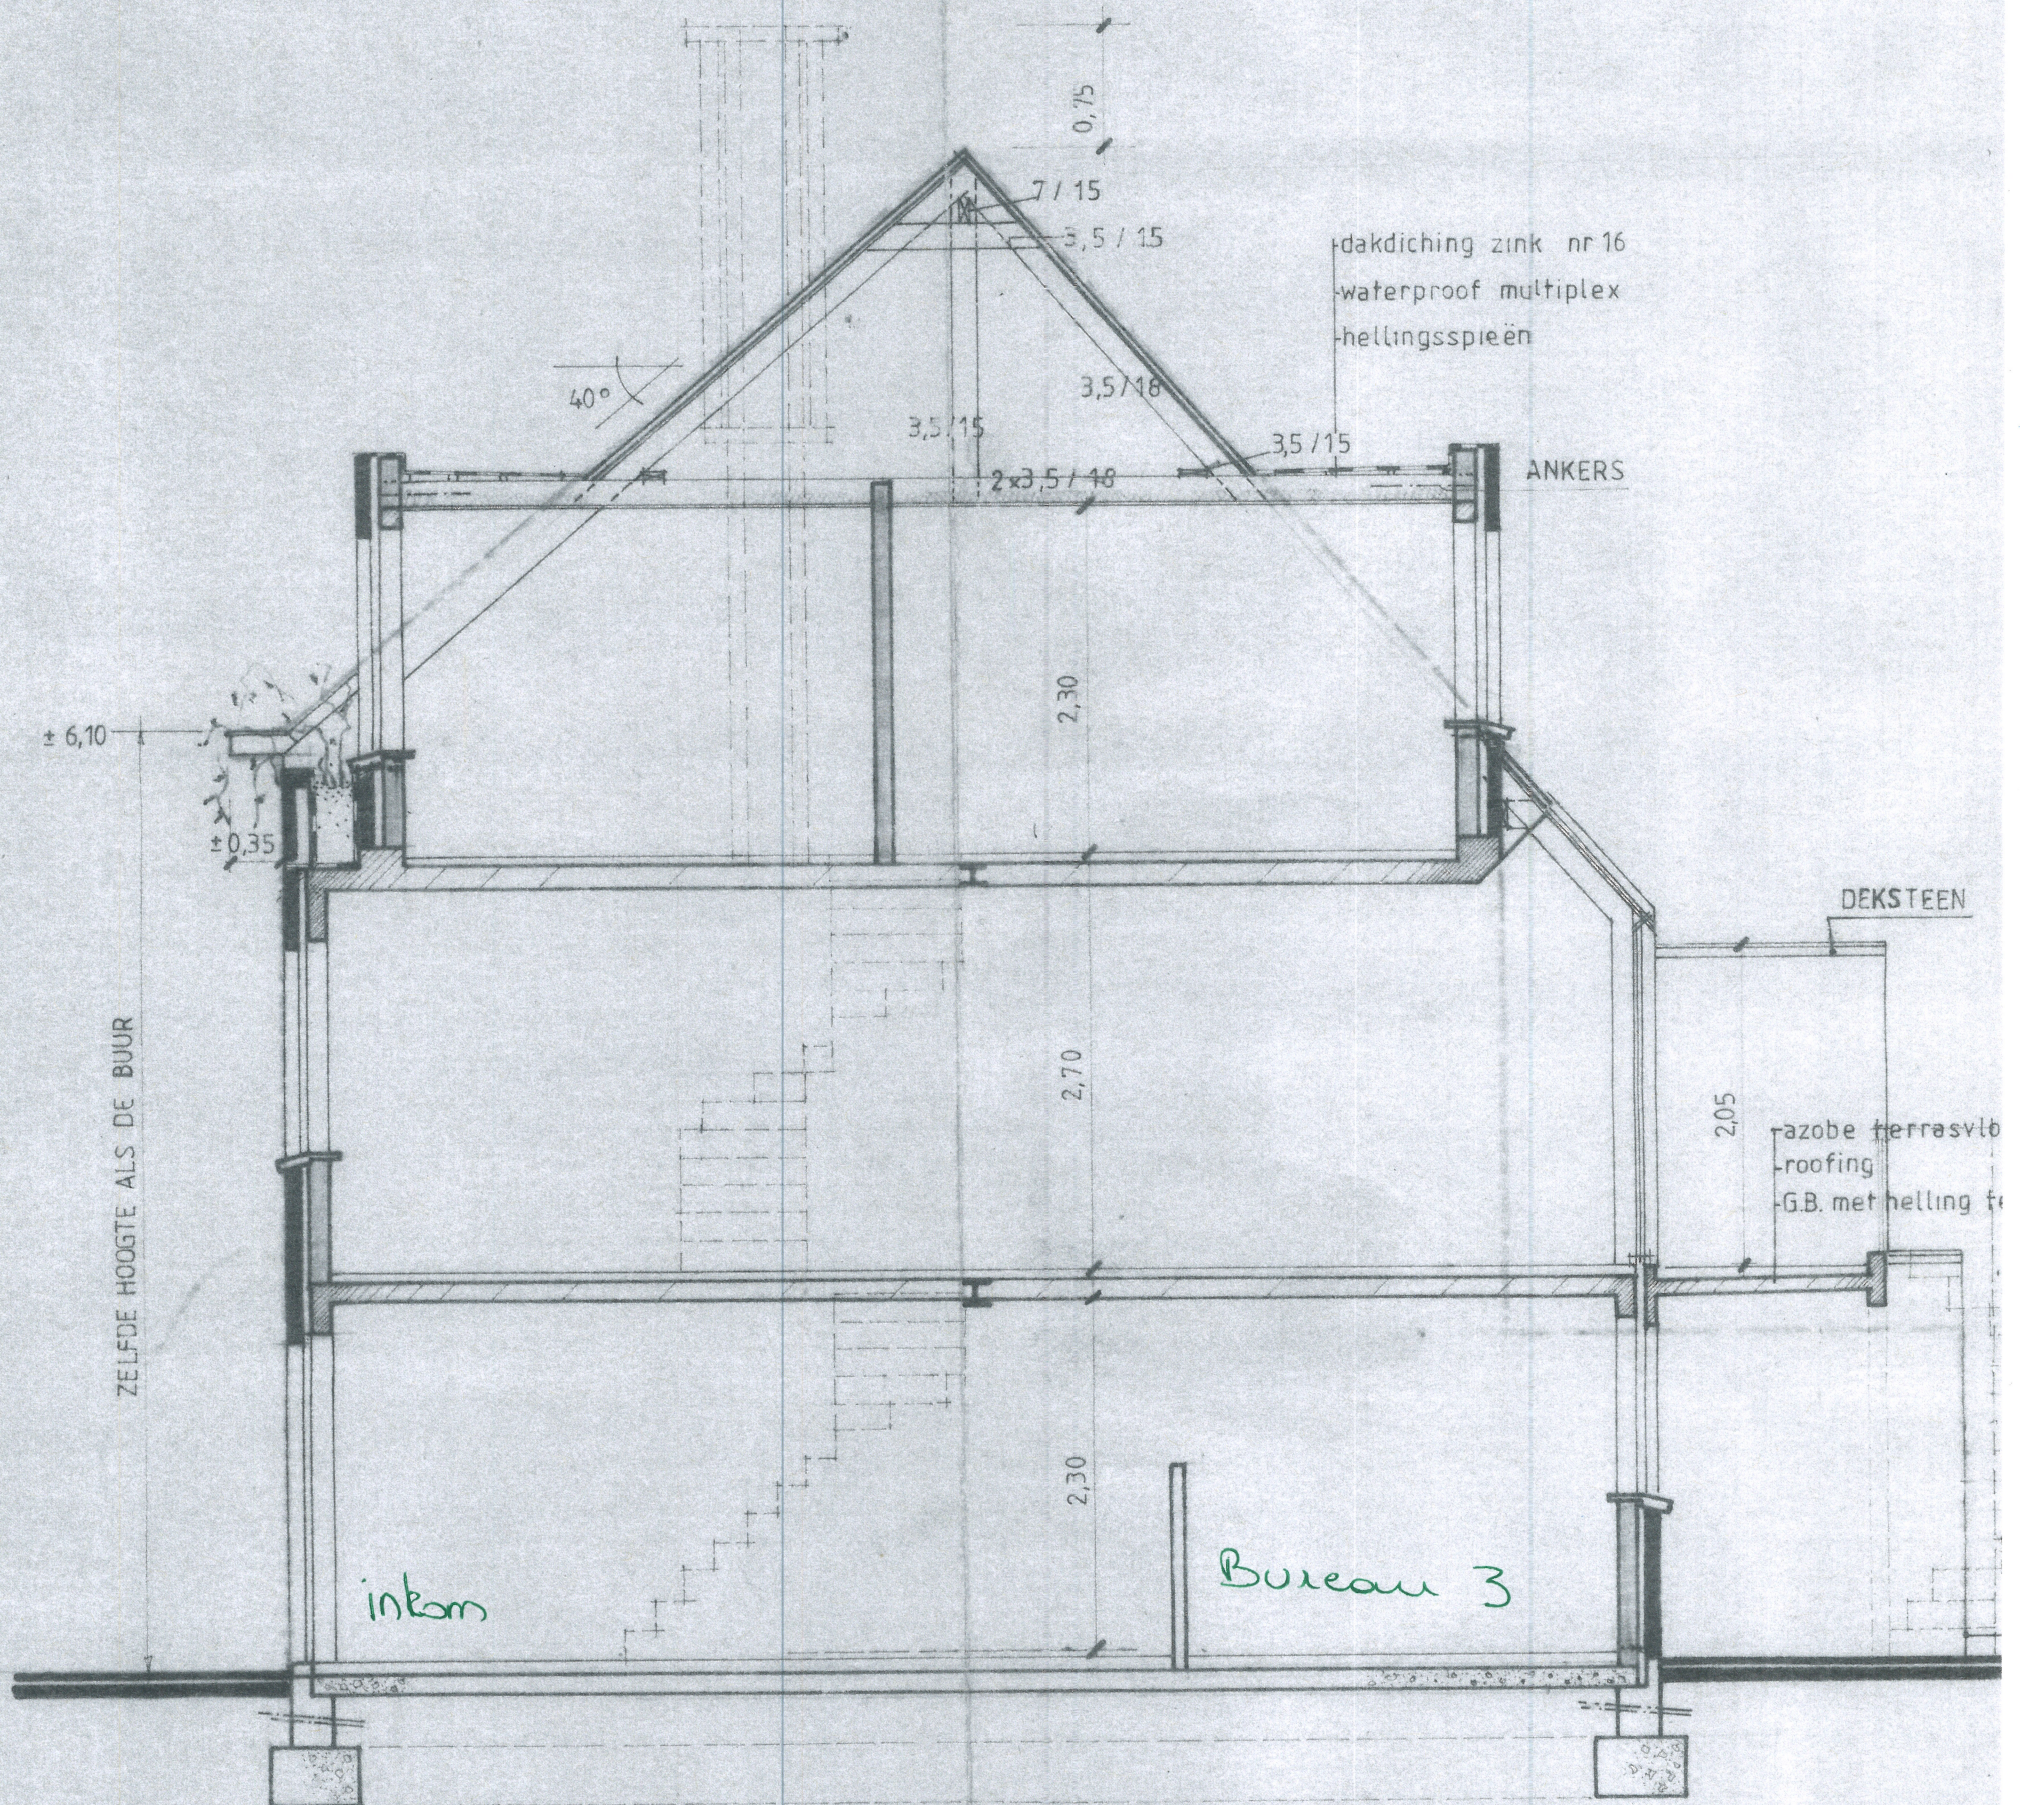

SNEDE 1 Bestaand
1/50