


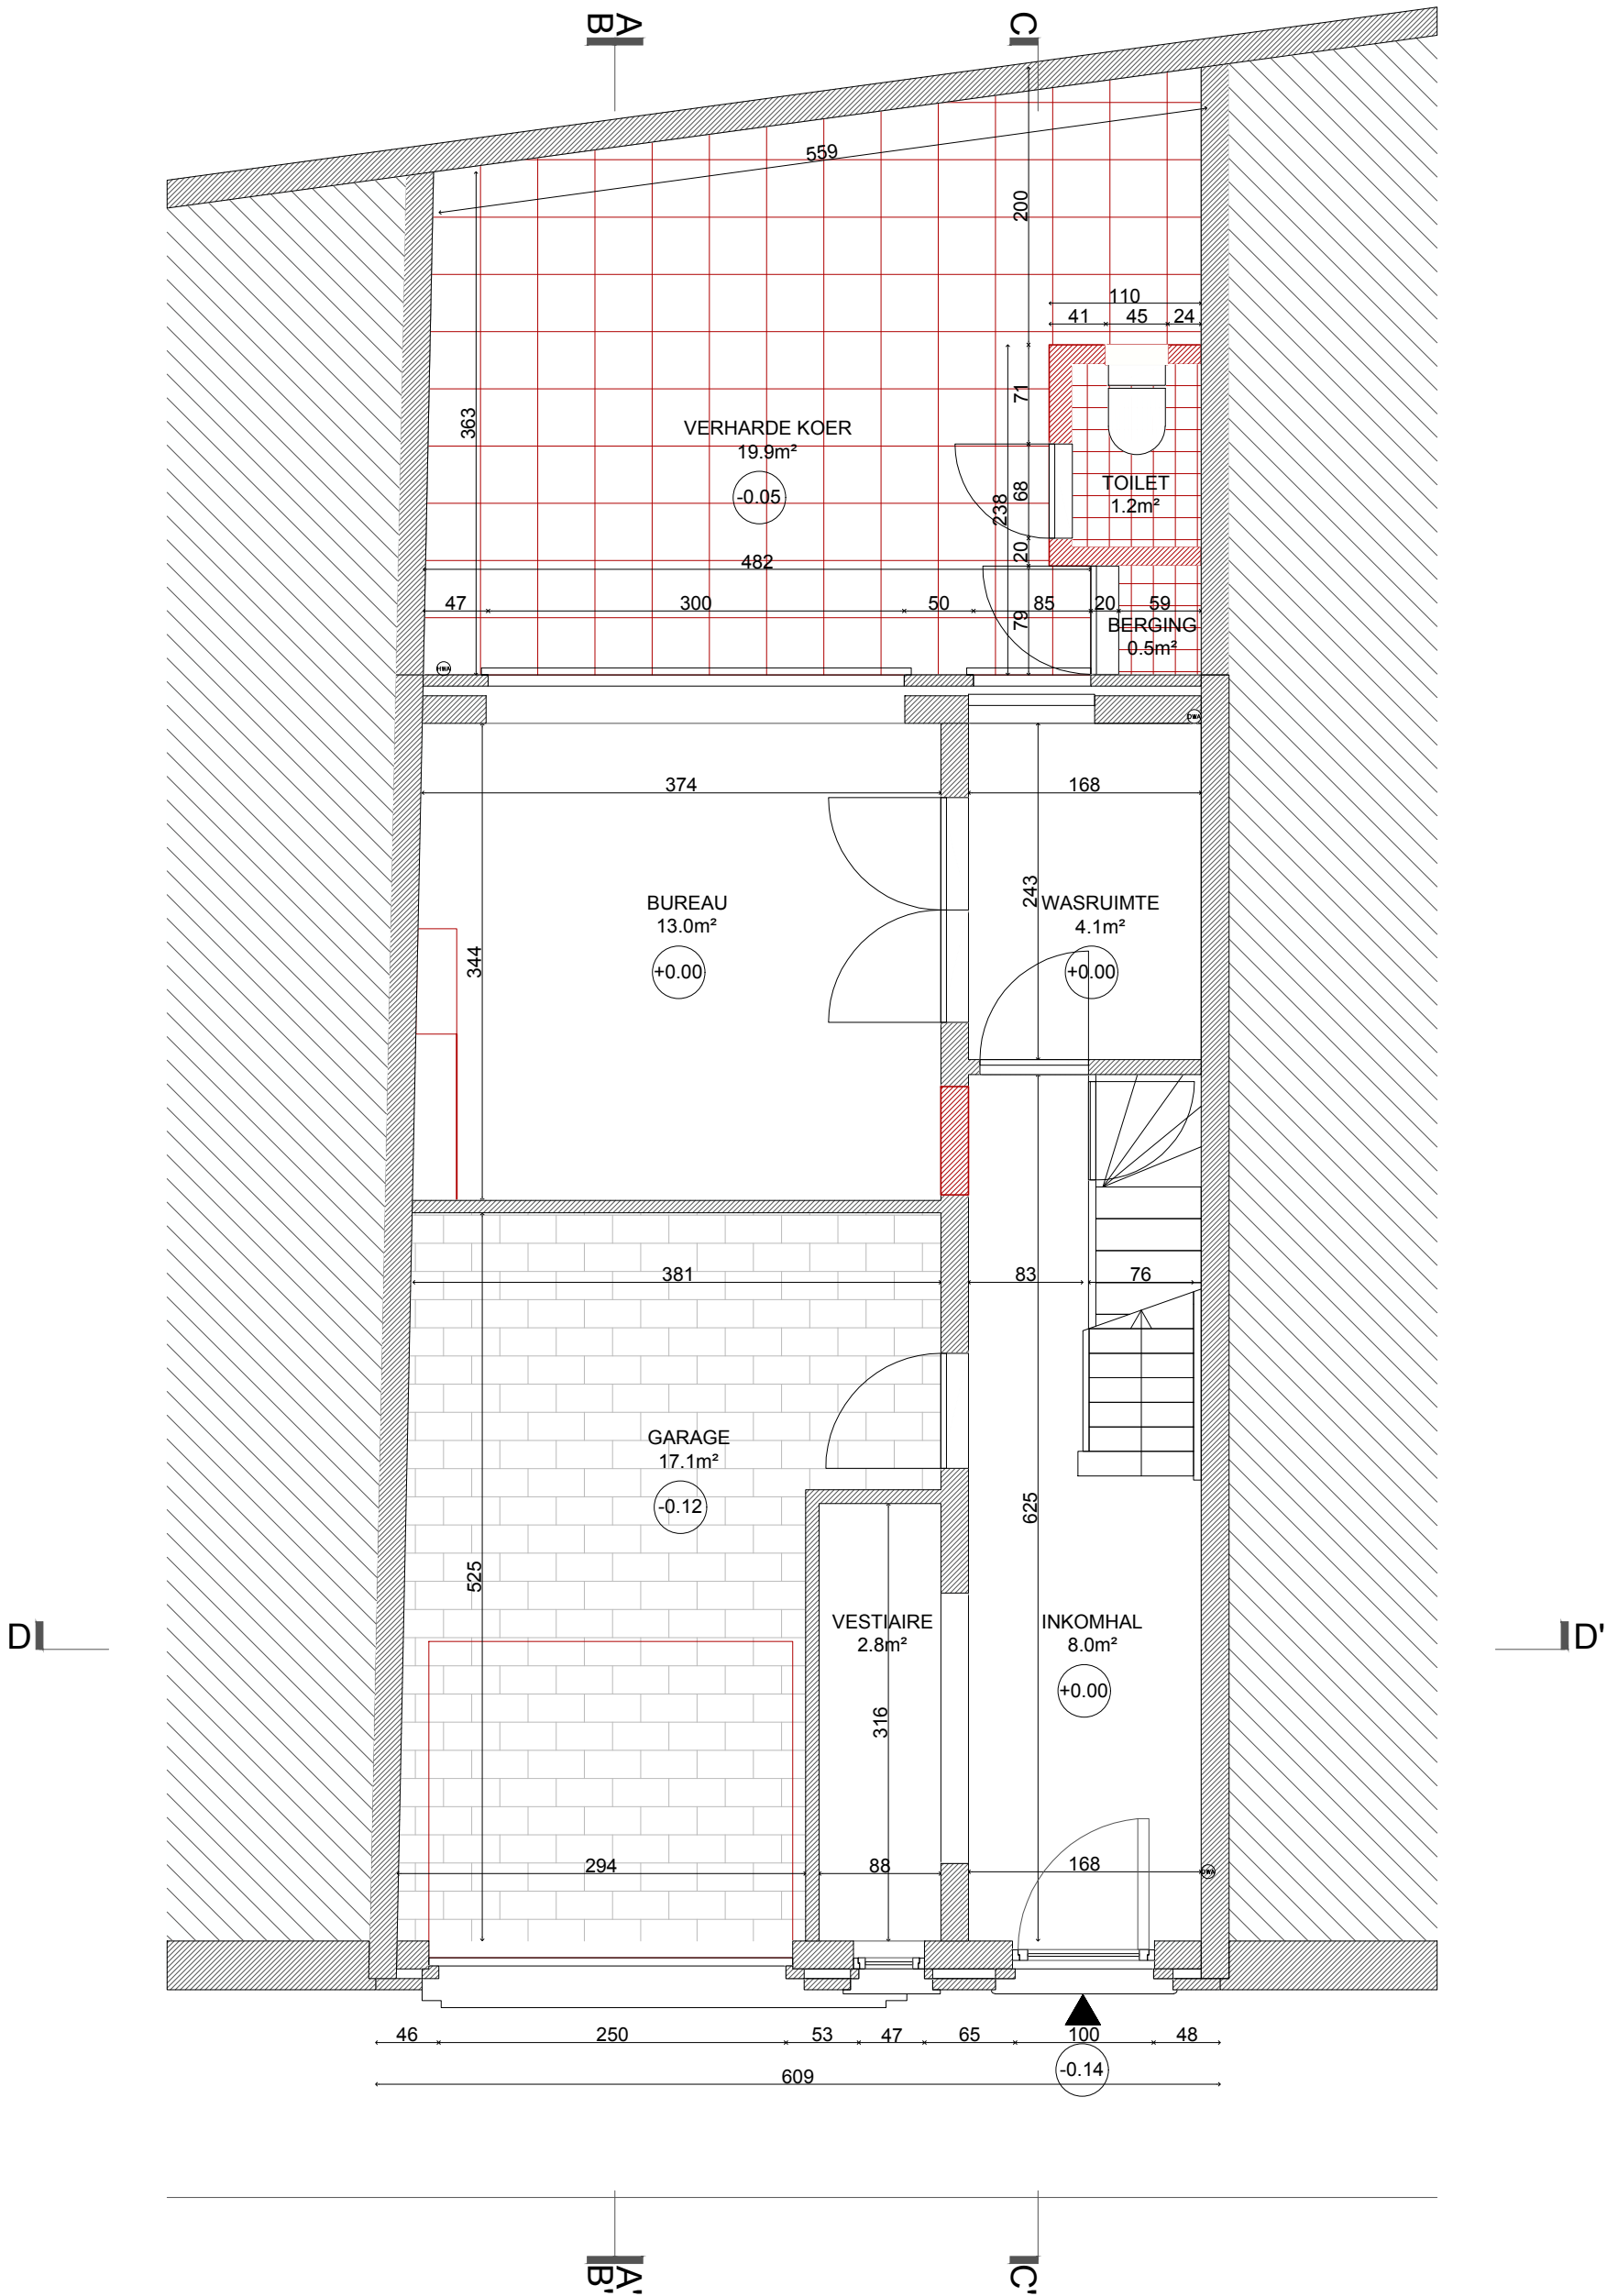

ontwerp	VERBOUWING EENGEZINSWONING		bouwheer	Bob Fosco en Linde Redant		architect	Linde Redant, architect		fase	OMGEVINGSVERGUNNING	24.11.2024
	ADRES Bargiekaai 5, 9000 Gent PROVINCIE Oost-vlaanderen KADASTER 15 AFD, SECTIE F, 3649/00P000			ADRES Bargiekaai 5, 9000 Gent TEL +32 (0)476 47 51 67 E-MAIL linde.redant@hotmail.com			ADRES Bargiekaai 5, 9000 Gent TEL +32 (0)476 47 51 67 E-MAIL linde.redant@hotmail.com		inhoud	PLAN GELIJKVLOERS BESTAAND tekening in cm	1/50
											BA_BARG5_P_B_02_gelijkvloers