


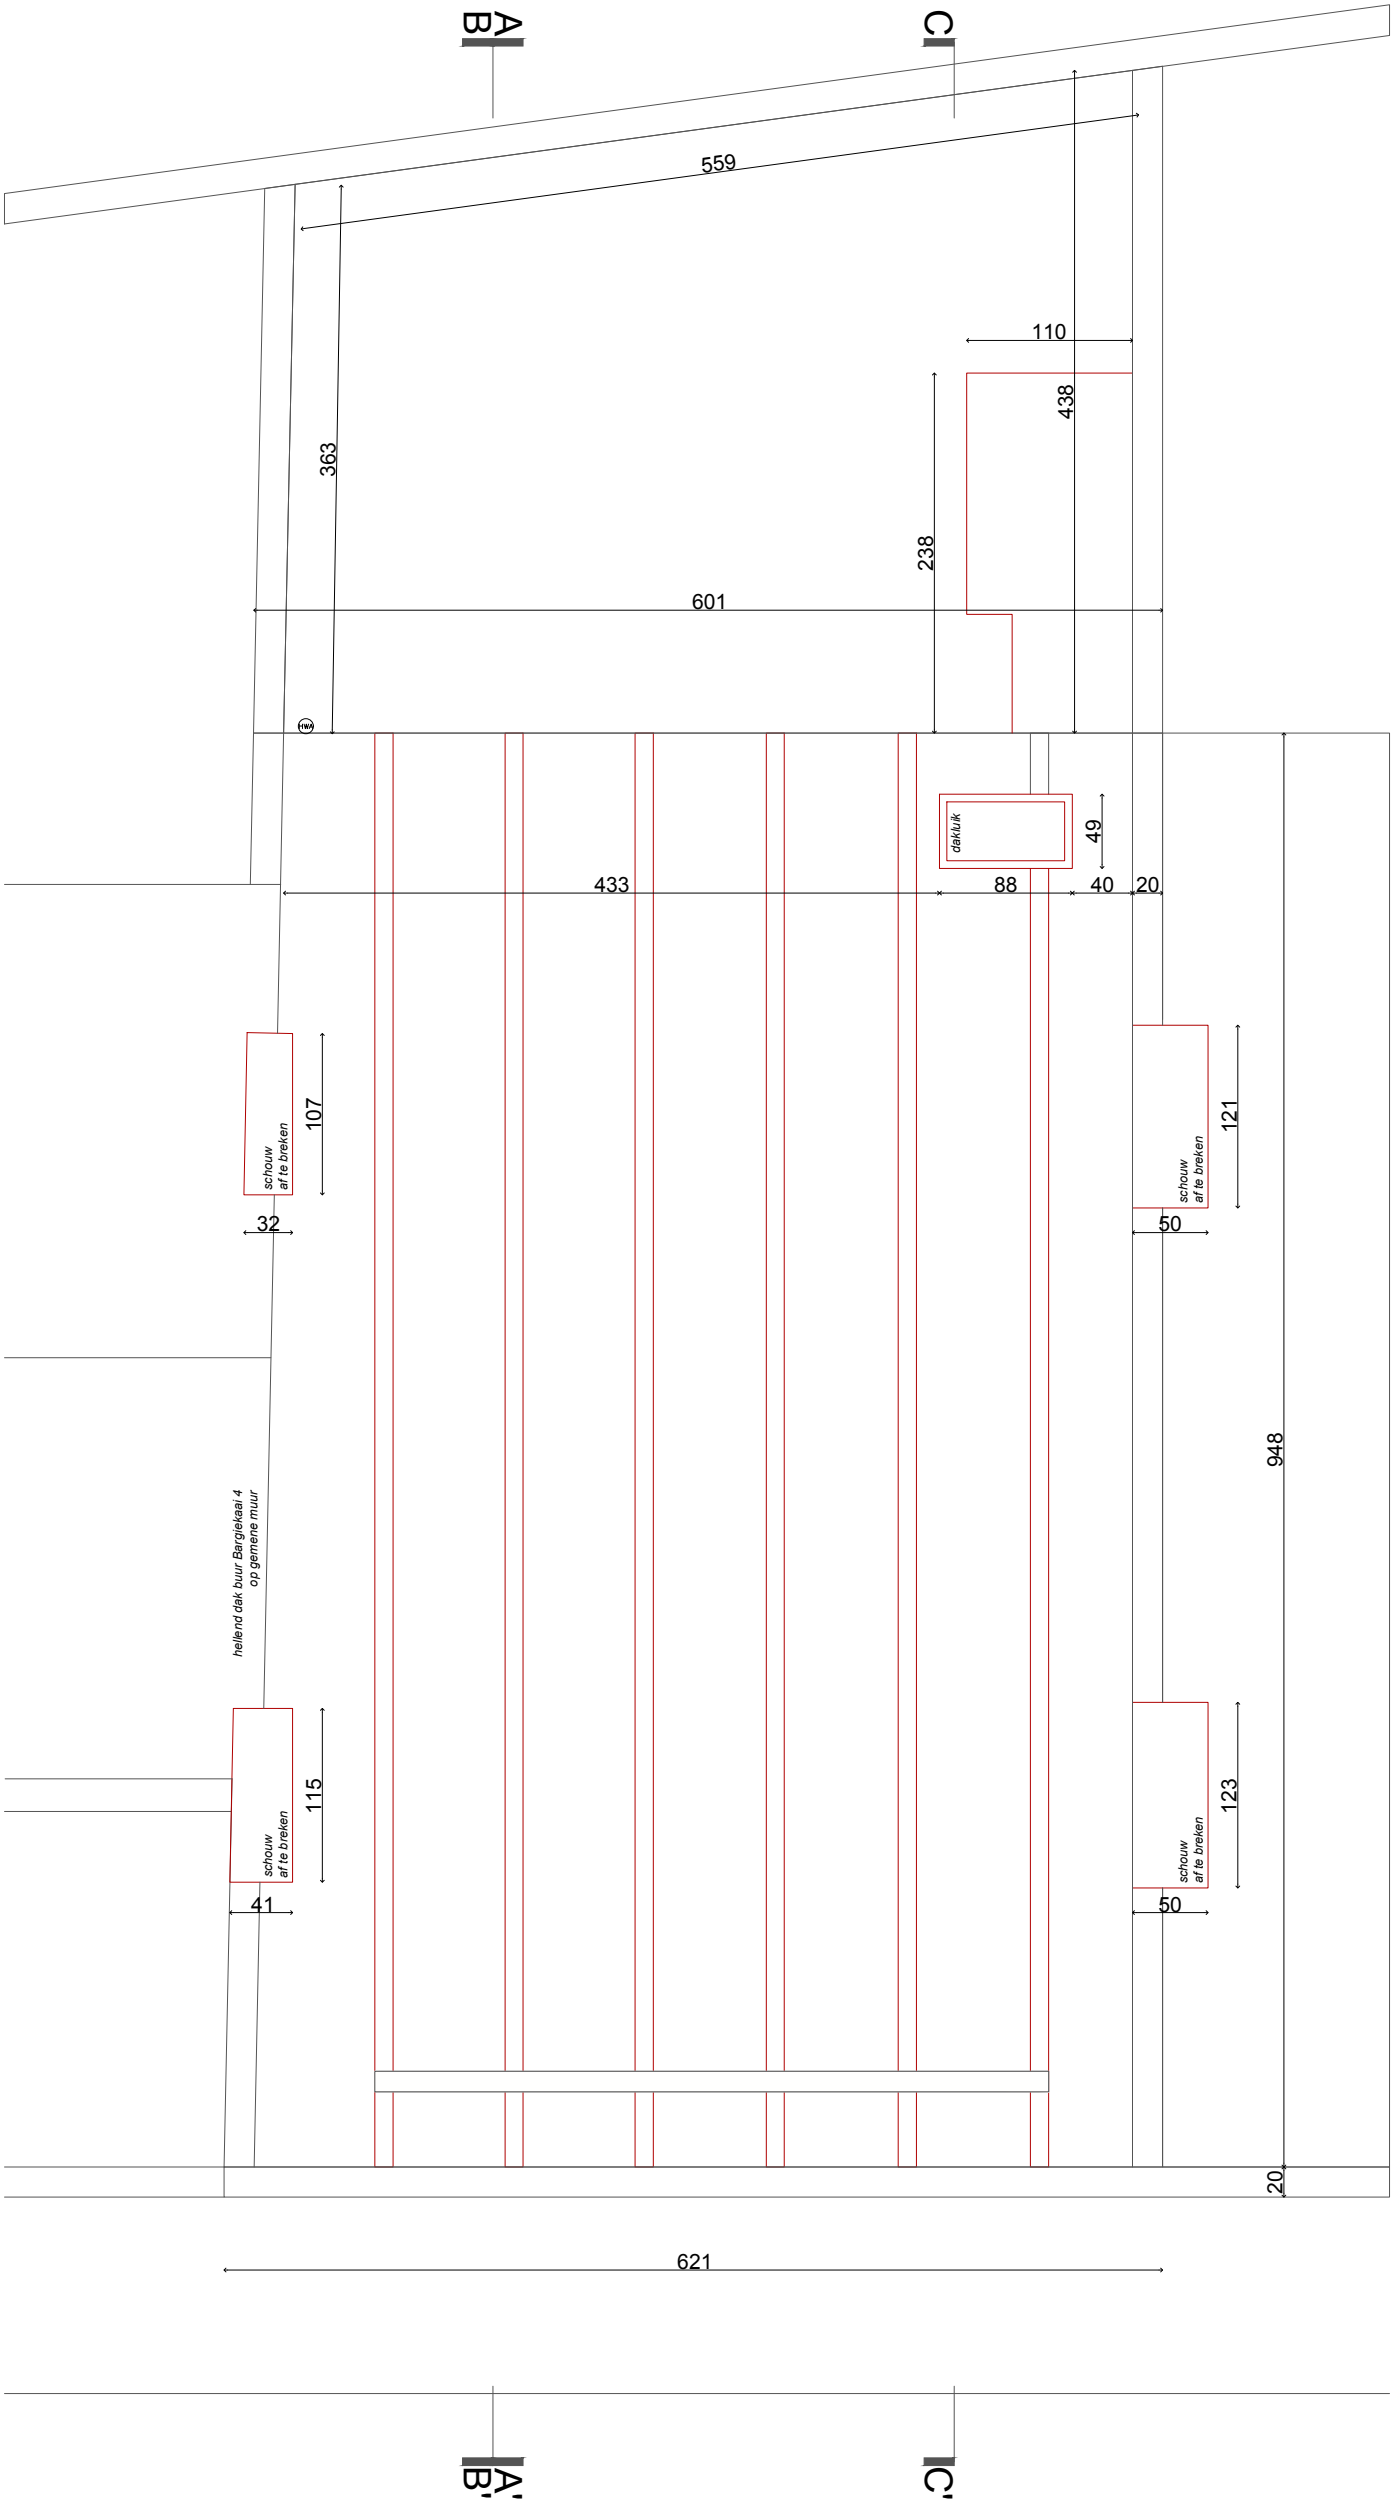

ontwerp	VERBOUWING EENGEZINSWONING			bouwheer	Bob Fosco en Linde Redant			architect	Linde Redant, architect			fase	OMGEVINGSVERGUNNING		24.11.2024	
	ADRES Bargiekaai 5, 9000 Gent PROVINCIE Oost-vlaanderen KADASTER 15 AFD, SECTIE F, 3649/00P000				ADRES Bargiekaai 5, 9000 Gent TEL +32 (0)476 47 51 67 E-MAIL linde.redant@hotmail.com				ADRES Bargiekaai 5, 9000 Gent TEL +32 (0)476 47 51 67 E-MAIL linde.redant@hotmail.com				DAKENPLAN BESTAAND tekening in cm		1/50	
														BA_BARG5_P_B_05_dakenplan		