ZIE BIJZONDERE VOORWAARDE(N)

A
B

C

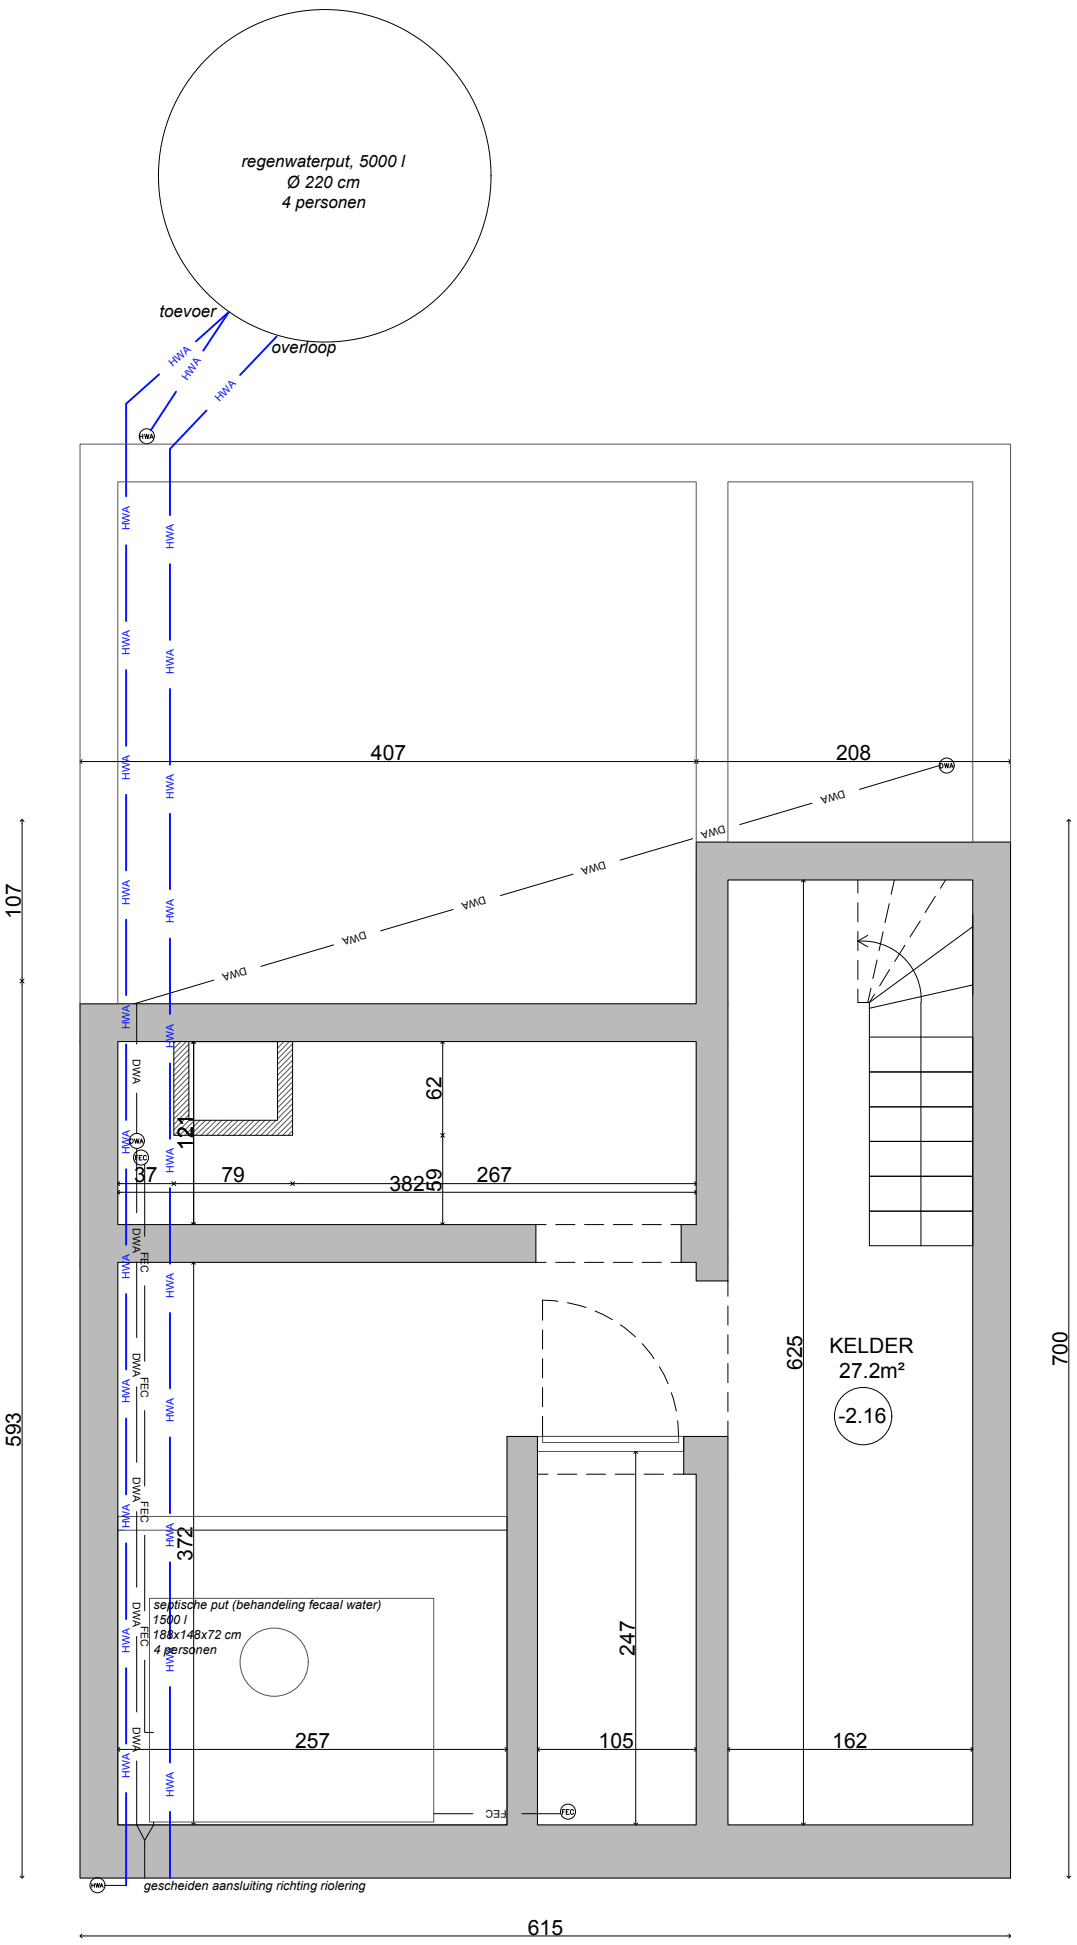

D

D'

A'
B'

C'

ontwerp	VERBOUWING EENGEZINSWONING ADRES Bargiekaai 5, 9000 Gent PROVINCIE Oost-vlaanderen KADASTER 15 AFD, SECTIE F, 3649/00P000	bouwheer	Bob Fosco en Linde Redant ADRES Bargiekaai 5, 9000 Gent TEL +32 (0)476 47 51 67 E-MAIL linde.redant@hotmail.com	architect	Linde Redant, architect ADRES Bargiekaai 5, 9000 Gent TEL +32 (0)476 47 51 67 E-MAIL linde.redant@hotmail.com	fase	OMGEVINGSVERGUNNING 24.11.2024
						inhoud	PLAN KELDER NIEUW tekening in cm 1/50 BA_BARG5_P_N_01_kelder