


**ZIE BIJZONDERE  
VOORWAARDE(N)**

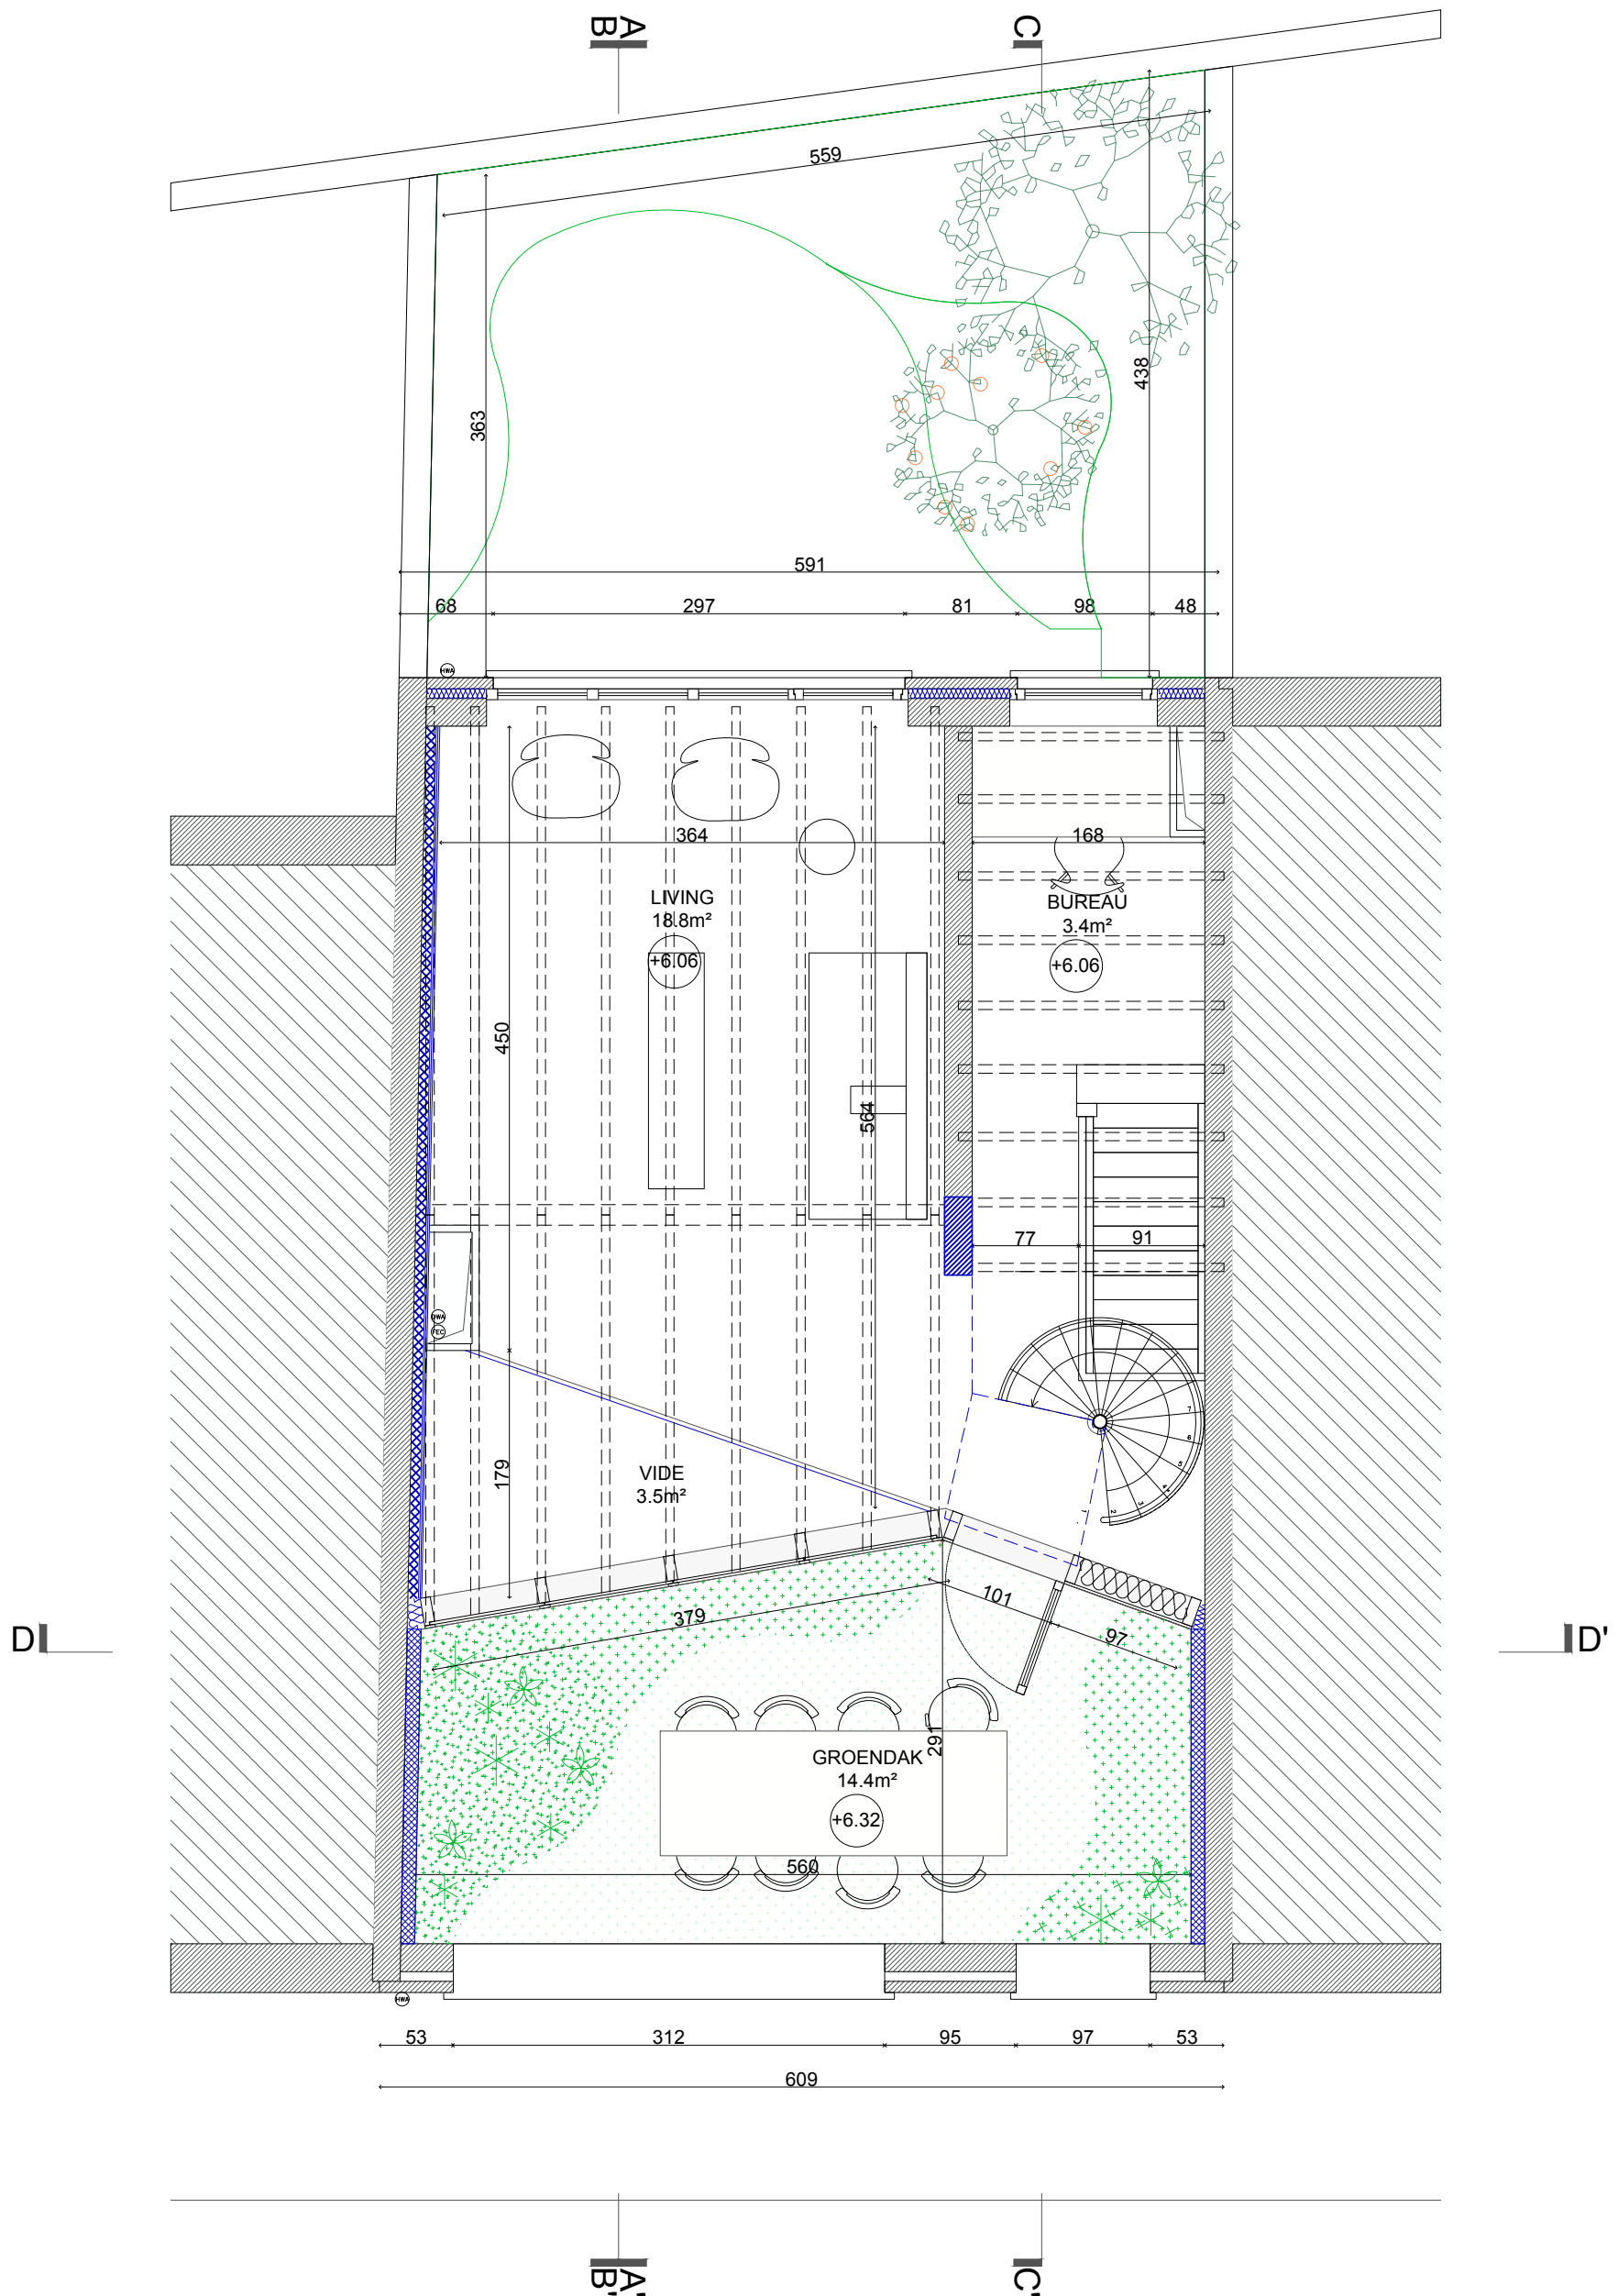

ontwerp	VERBOUWING EENGEZINSWONING	bouwheer	Bob Fosco en Linde Redant	architect	Linde Redant, architect	fase	OMGEVINGSVERGUNNING	24.11.2024
	ADRES Bargiekaai 5, 9000 Gent PROVINCIE Oost-vlaanderen KADASTER 15 AFD, SECTIE F, 3649/00P000		ADRES Bargiekaai 5, 9000 Gent TEL +32 (0)476 47 51 67 E-MAIL linde.redant@hotmail.com		ADRES Bargiekaai 5, 9000 Gent TEL +32 (0)476 47 51 67 E-MAIL linde.redant@hotmail.com		PLAN NIVEAU 2 NIEUW tekening in cm	1/50
								BA_BARGS_P_N_04_niveau 2