


**ZIE BIJZONDERE  
VOORWAARDE(N)**

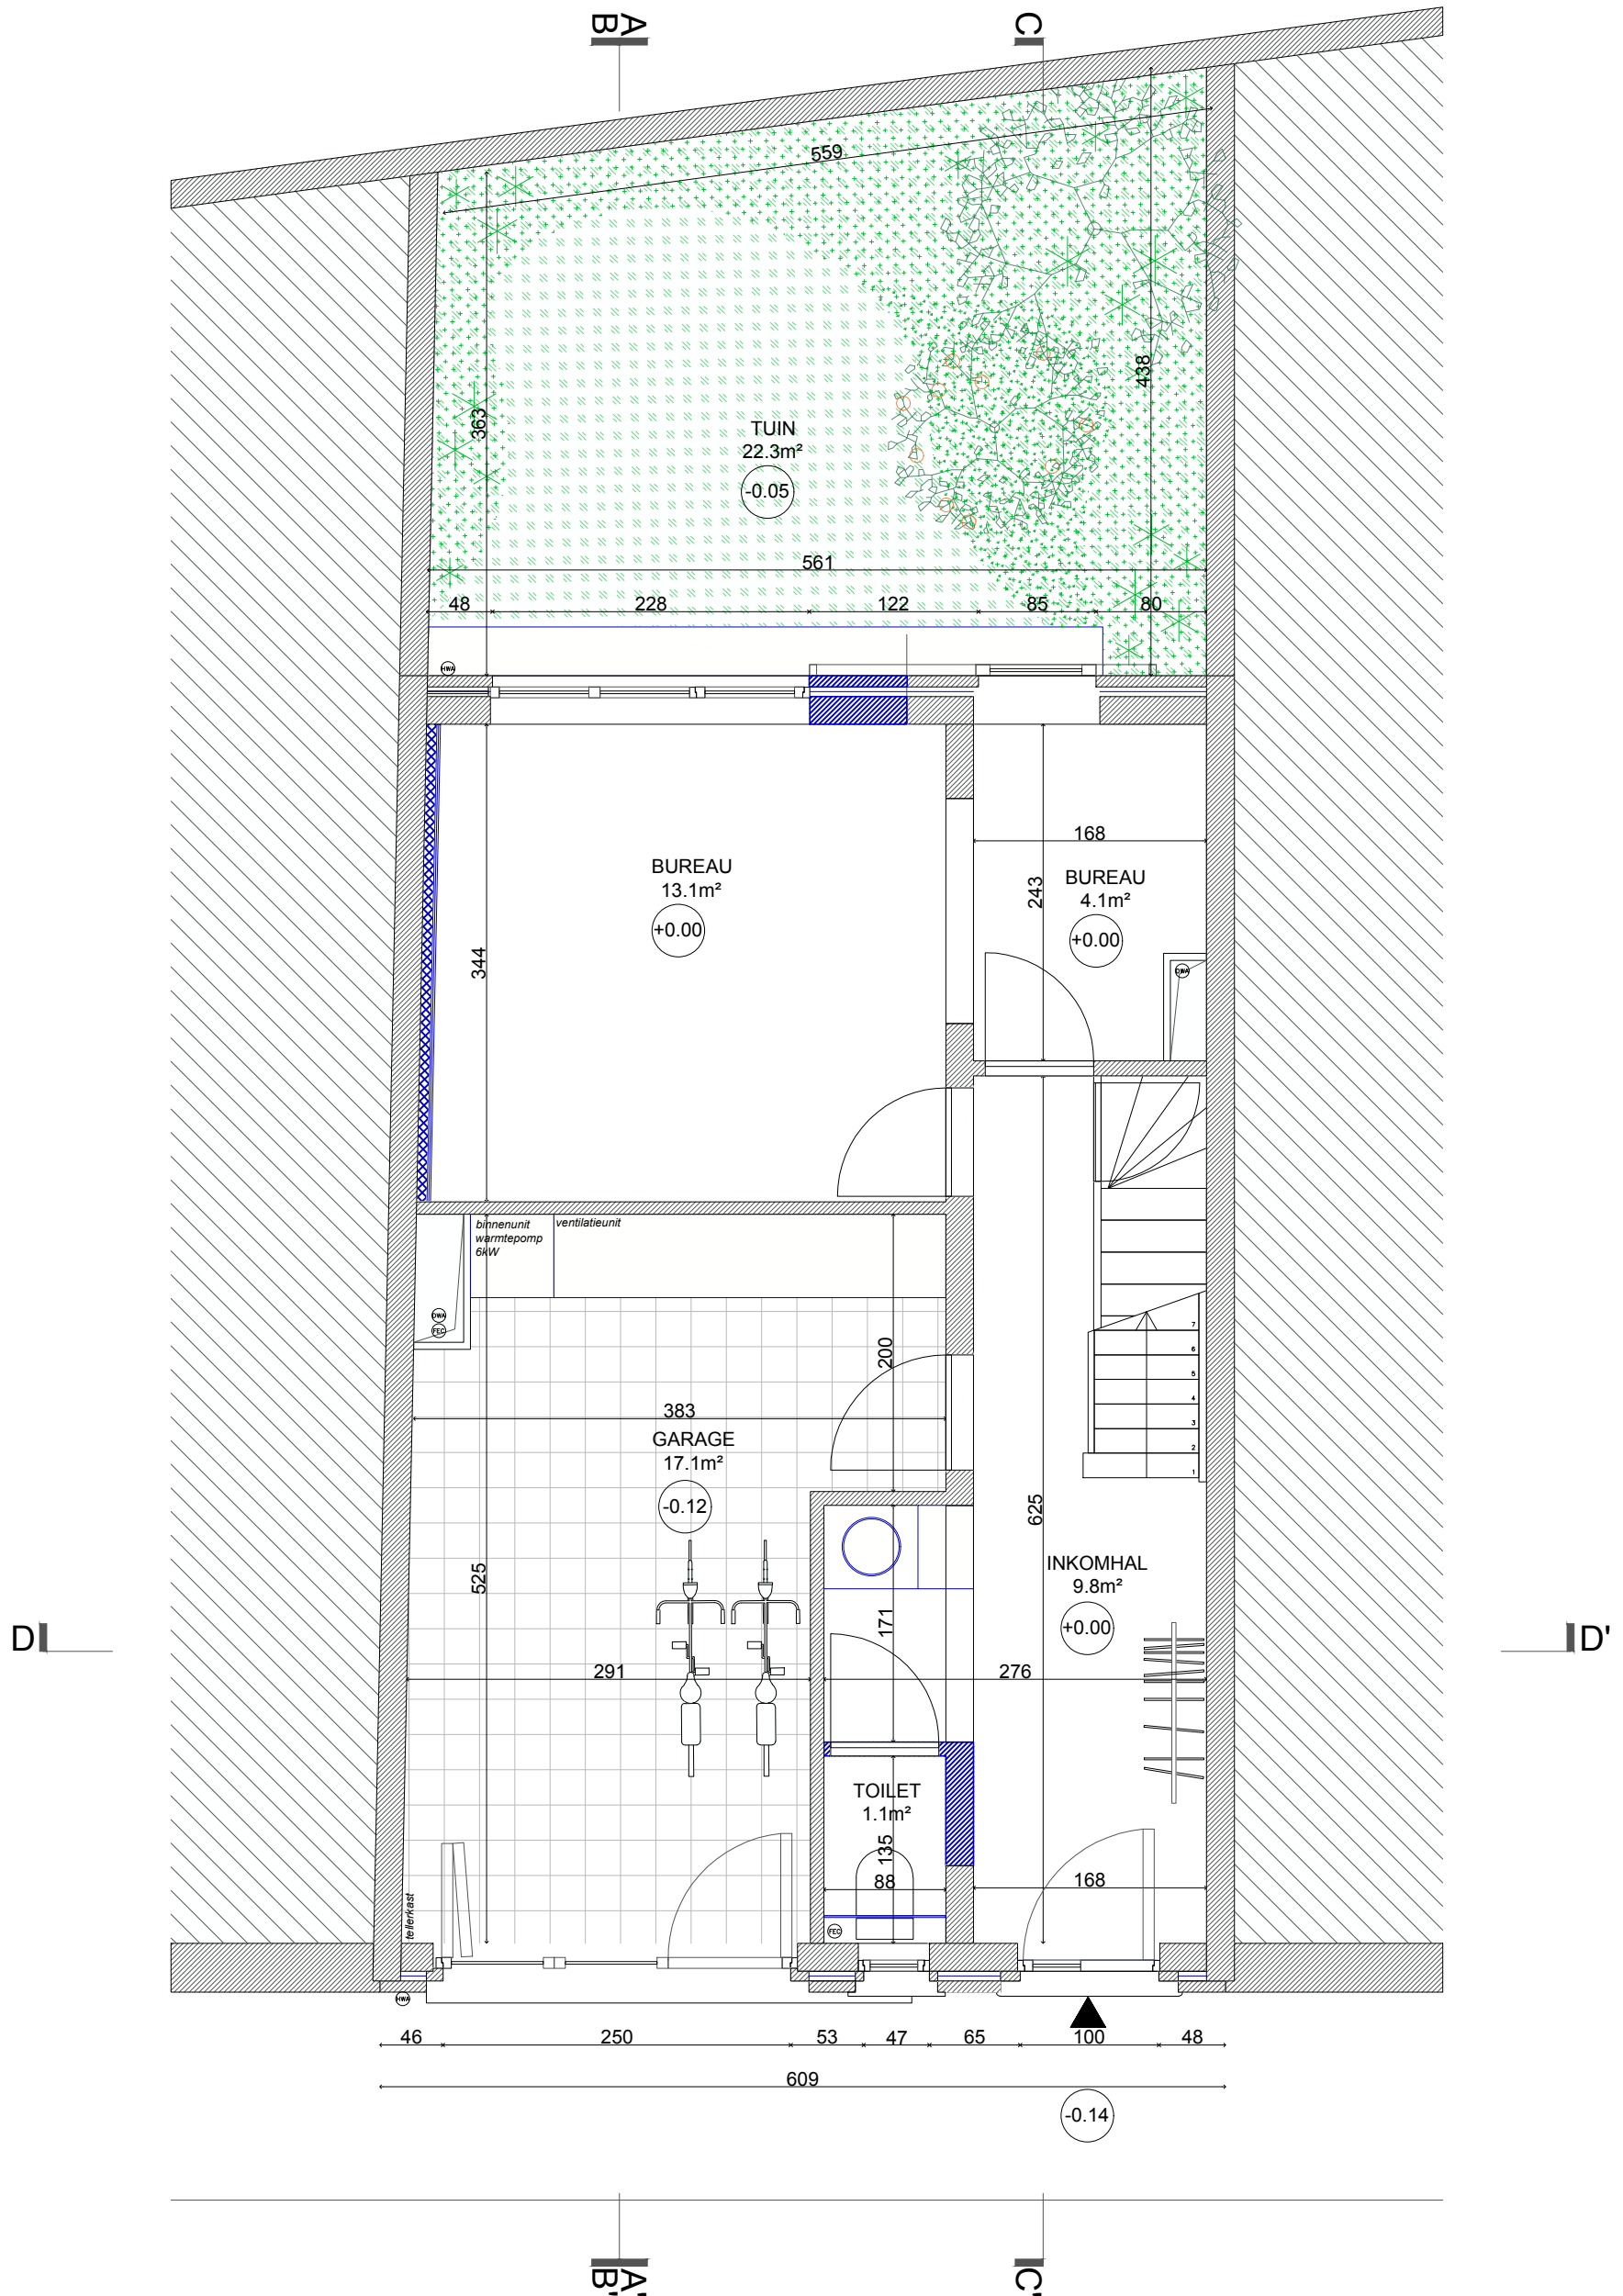

ontwerp	VERBOUWING EENGEZINSWONING	Bob Fosco en Linde Redant	Linde Redant, architect	fase	OMGEVINGSVERGUNNING	24.11.2024
	ADRES Bargiekaai 5, 9000 Gent PROVINCIE Oost-vlaanderen KADASTER 15 AFD, SECTIE F, 3649/00P000			ADRES Bargiekaai 5, 9000 Gent TEL +32 (0)476 47 51 67 E-MAIL linde.redant@hotmail.com	ADRES Bargiekaai 5, 9000 Gent TEL +32 (0)476 47 51 67 E-MAIL linde.redant@hotmail.com	inhoud
bouwheer						BA_BARGS_P_N_02_gelijkvloers