ZIE BIJZONDERE VOORWAARDE(N)

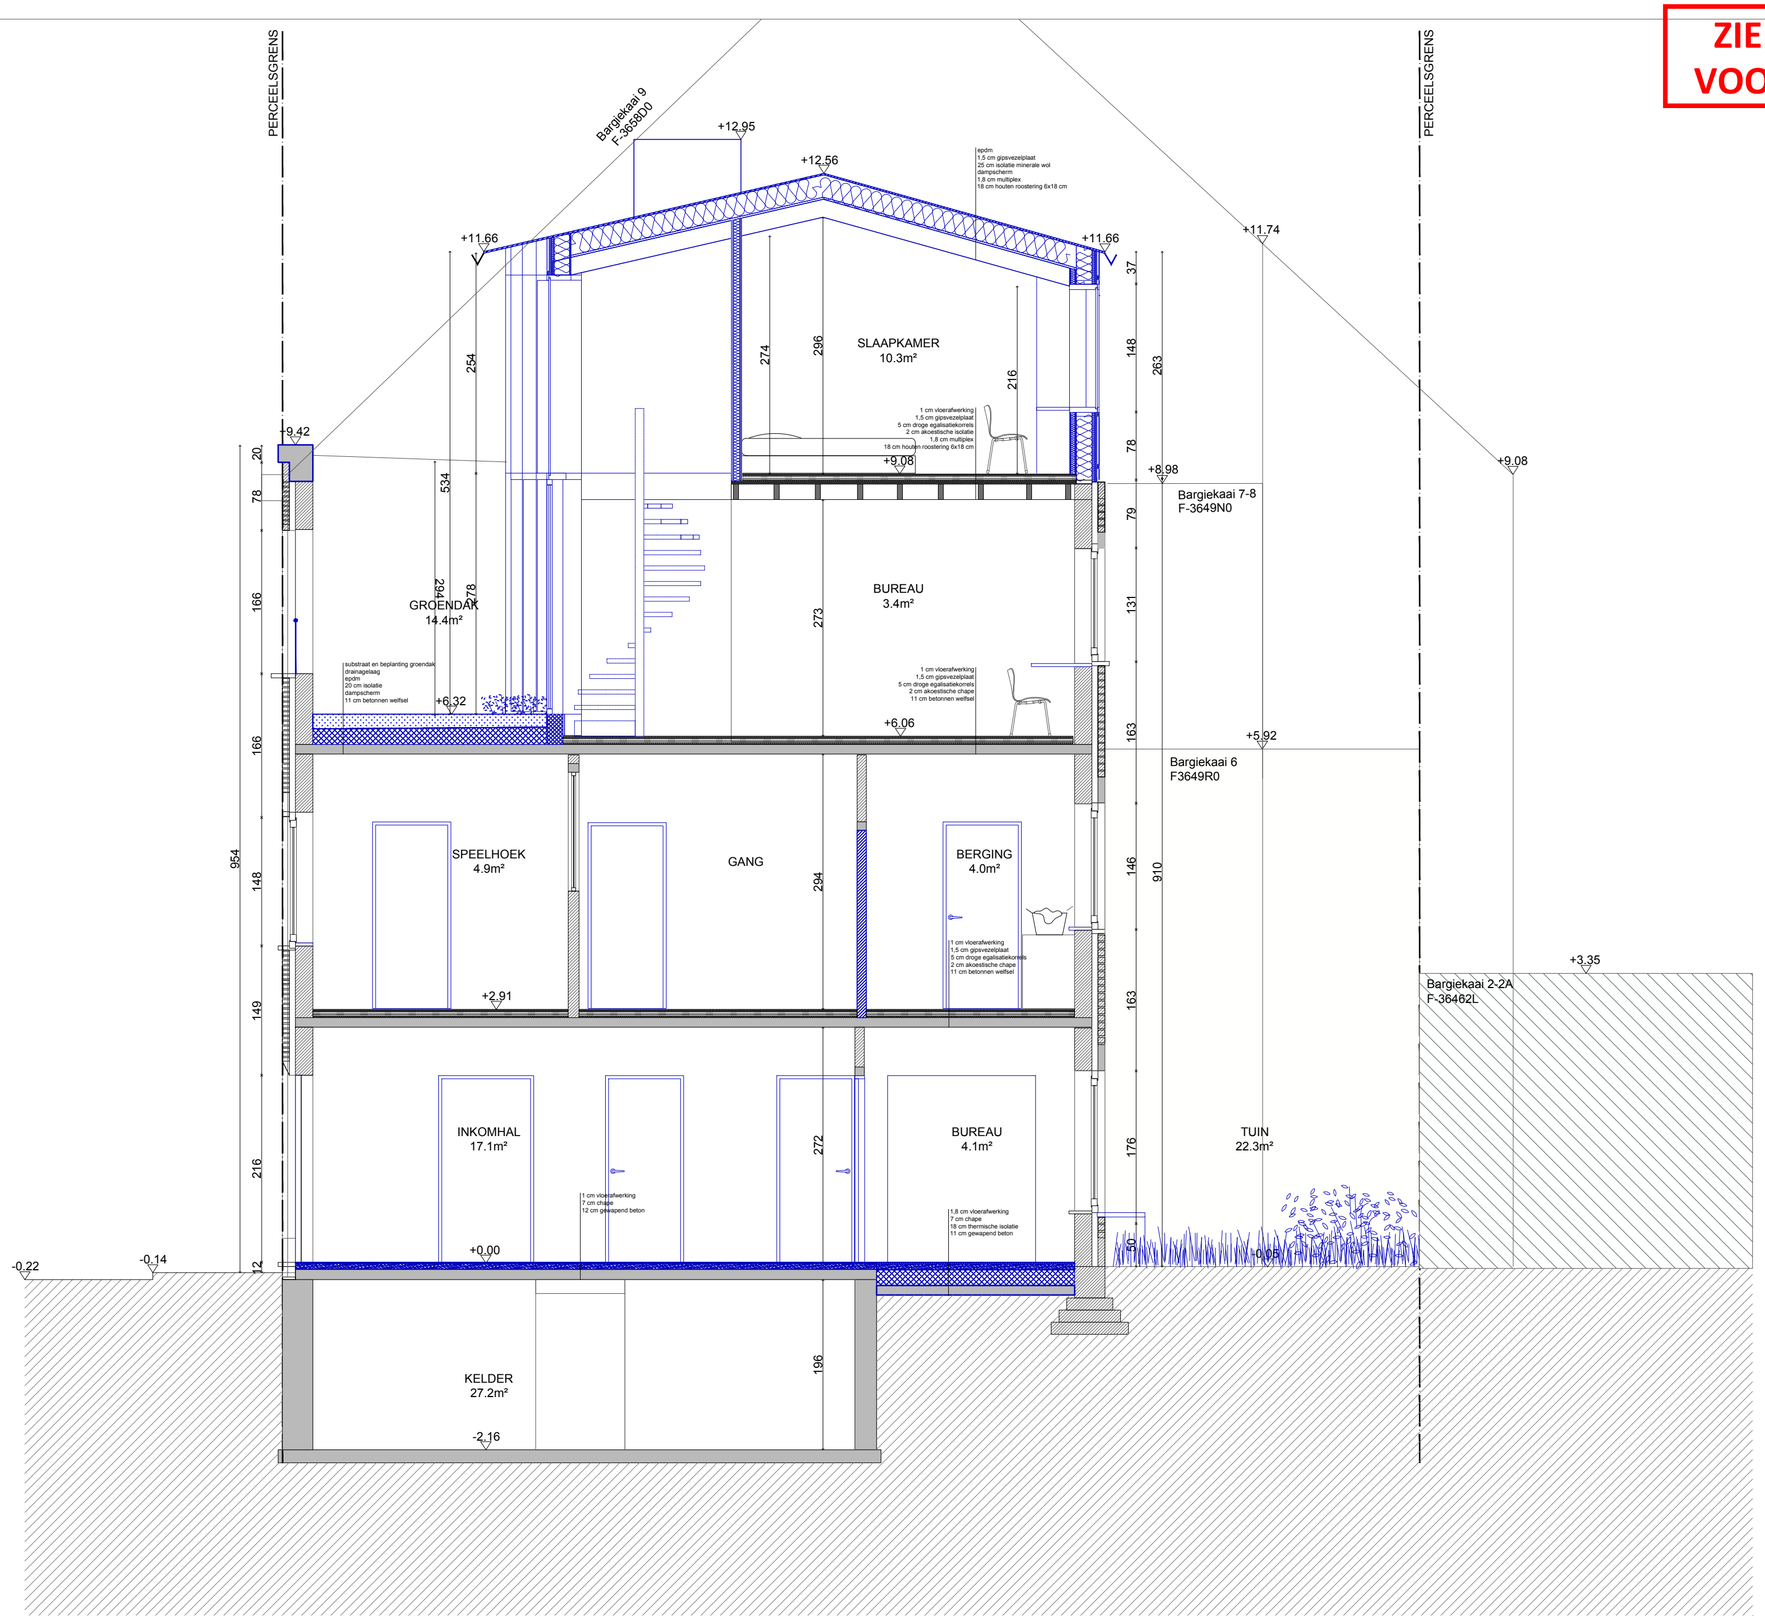

ontwerp	VERBOUWING EENGEZINSWONING ADRES Bargiekaai 5, 9000 Gent PROVINCIE oost-vlaanderen KADASTER 15 AFD, SECTIE F, 3649/00P000	bouwheer	Bob Fosco en Linde Redant ADRES Bargiekaai 5, 9000 Gent TEL +32 (0)476 47 51 67 E-MAIL linde.redant@hotmail.com	architect	Linde Redant, architect ADRES Bargiekaai 5, 9000 Gent TEL +32 (0)476 47 51 67 EMAIL linde.redant@hotmail.com	fase	OMGEVINGSVERGUNNING	24.11.2024
						inhoud	SNEDE CC' NIEUW	1/50
								BA_BARG5_S_N_C