


ZIE BIJZONDERE
VOORWAARDE(N)

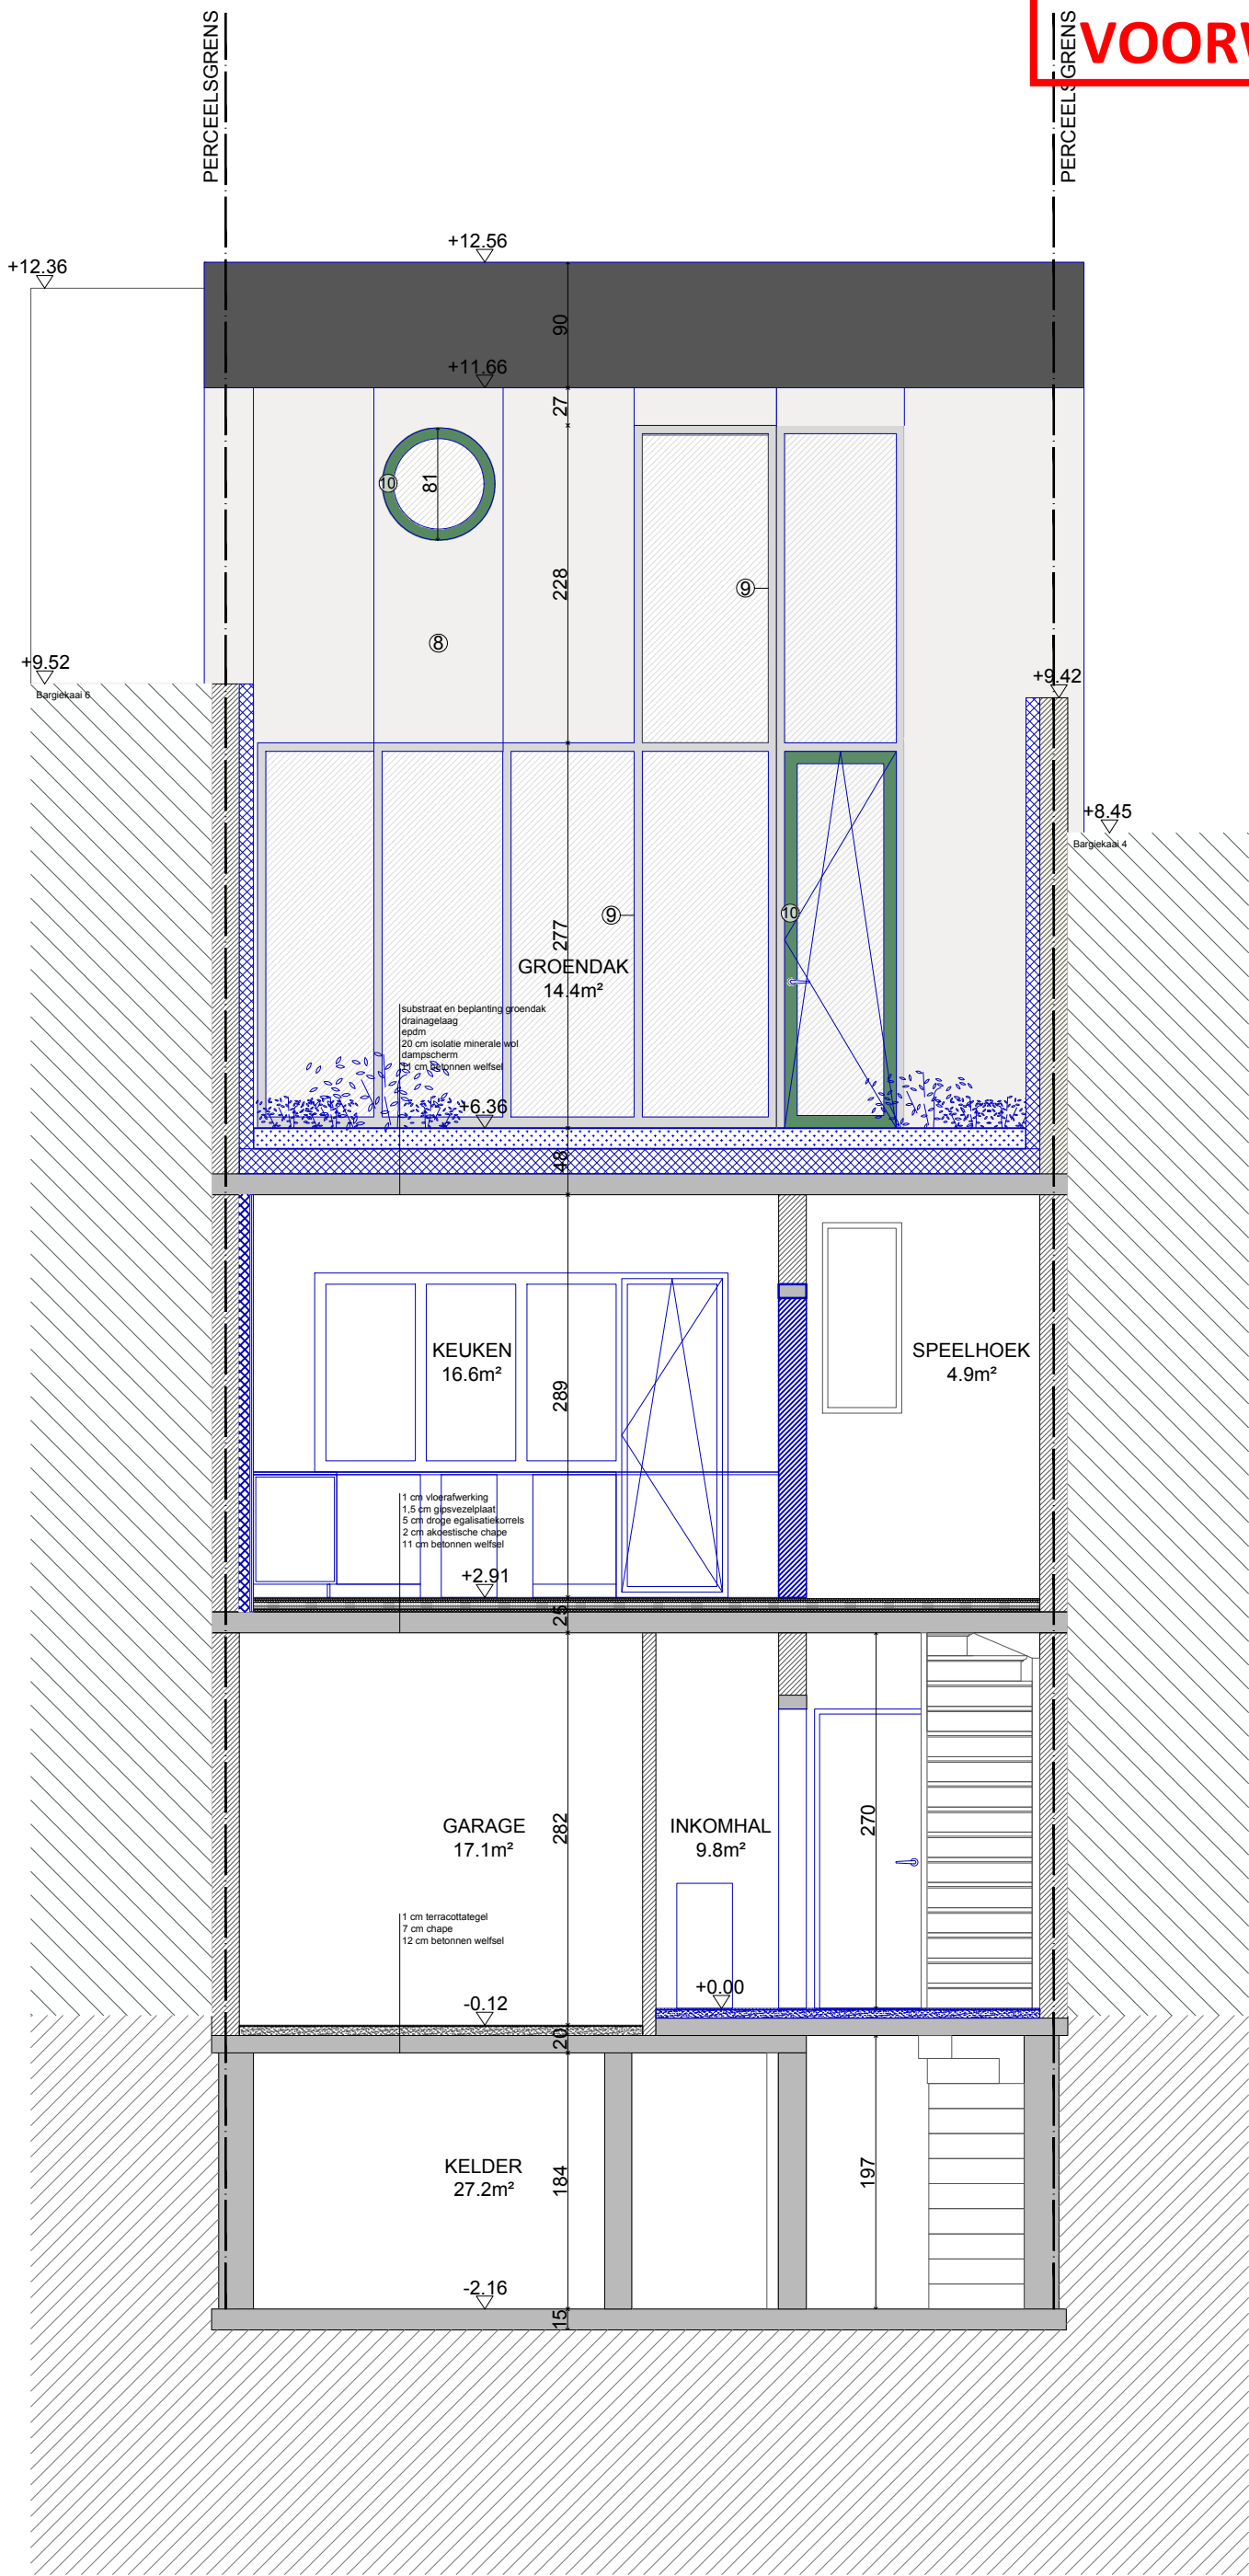

ontwerp	VERBOUWING EENGEZINSWONING		bouwheer	Bob Fosco en Linde Redant		architect	Linde Redant, architect		fase	OMGEVINGSVERGUNNING	24.11.2024
	ADRES Bargiekaai 5, 9000 Gent			ADRES Bargiekaai 5, 9000 Gent			ADRES Bargiekaai 5, 9000 Gent		inhoud	SNEDE DD' NIEUW tekening in cm	1/50
	PROVINCIE Oost-vlaanderen			TEL +32 (0)476 47 51 67			TEL +32 (0)476 47 51 67				BA_BARG5_S_N_D
	KADASTER 15 AFD, SECTIE F, 3649/00P000			E-MAIL linde.redant@hotmail.com			E-MAIL linde.redant@hotmail.com				