


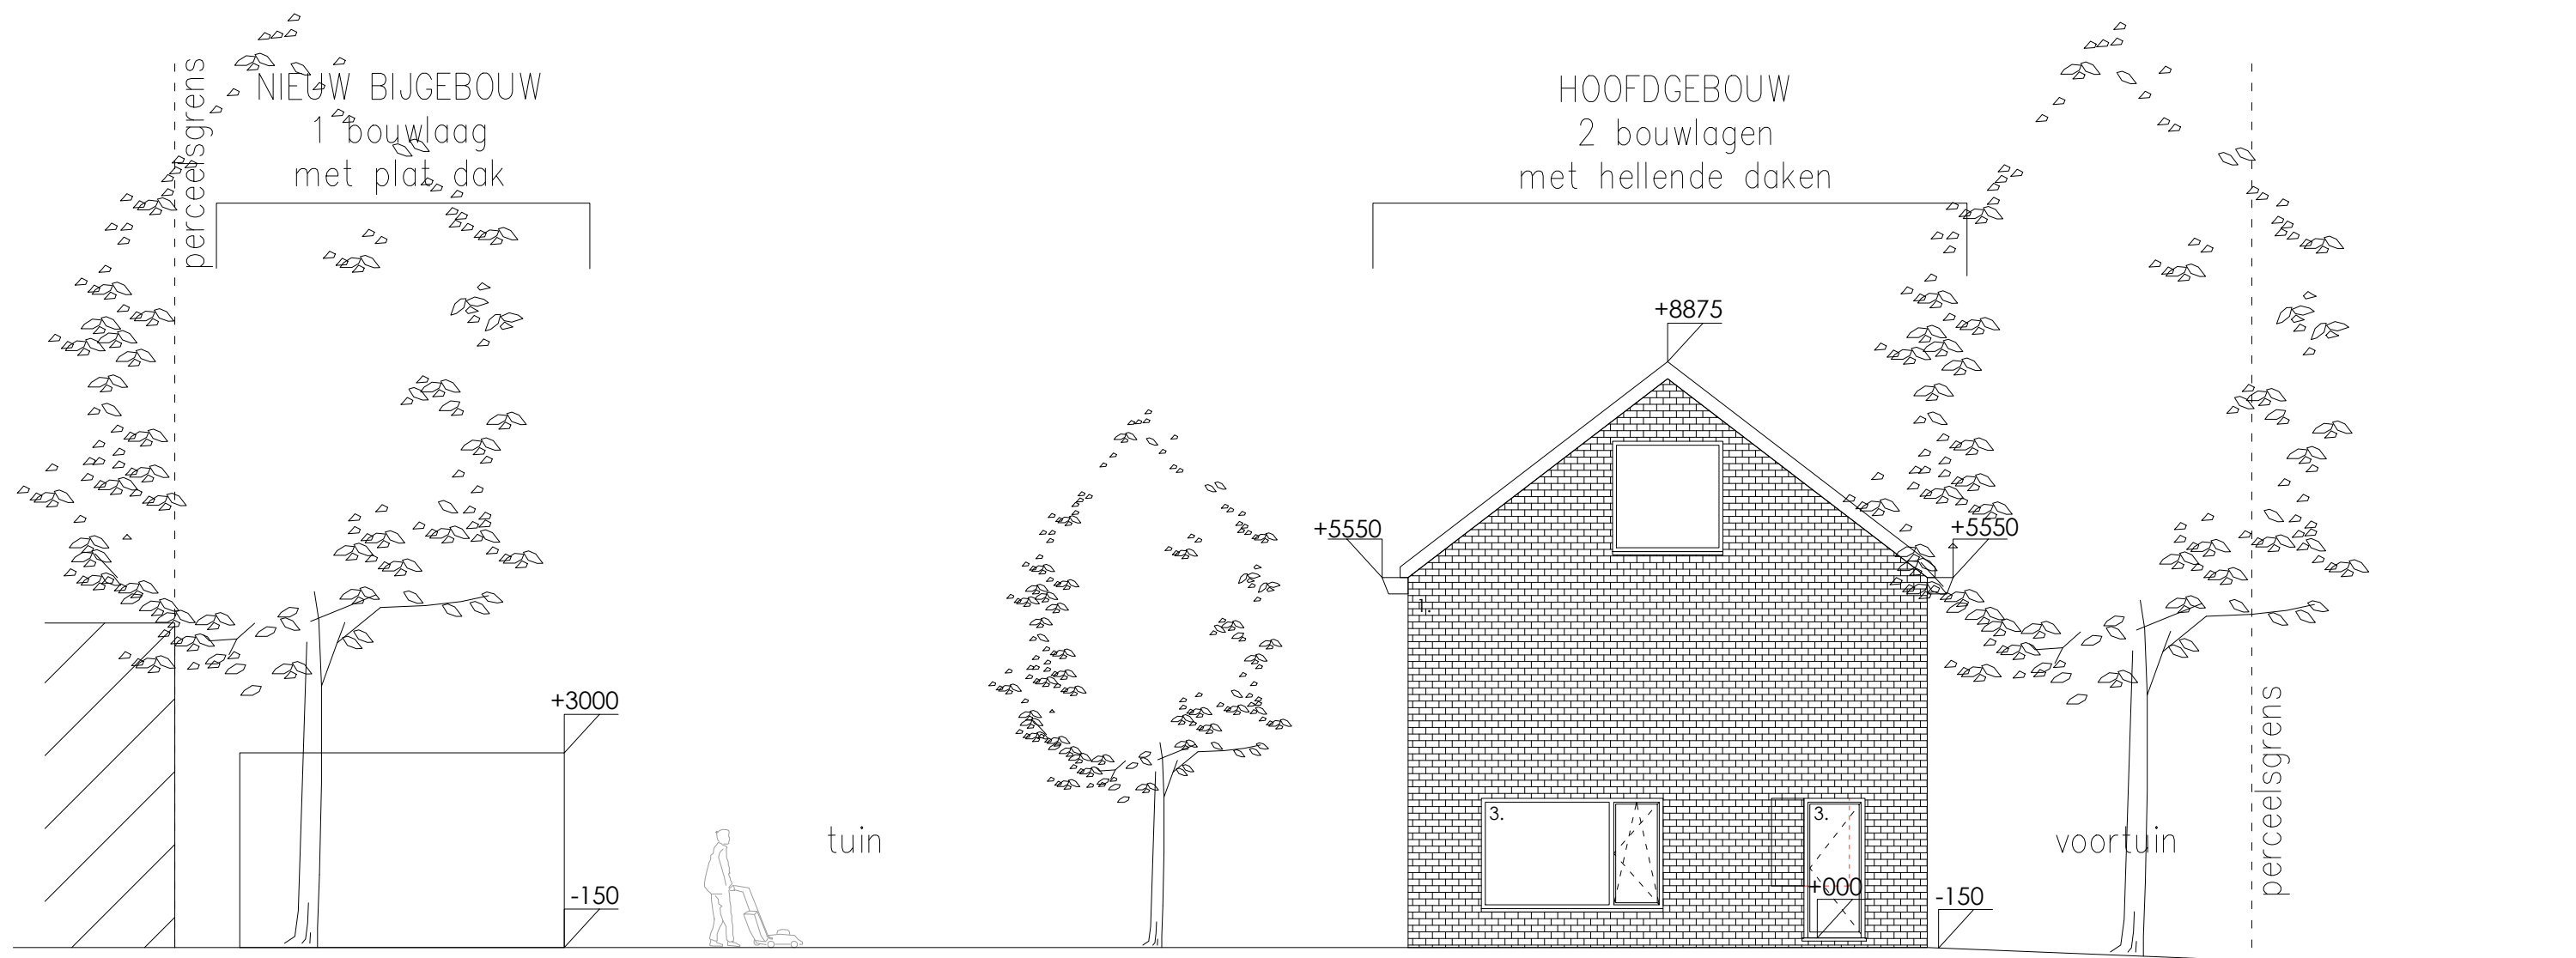

TERREINDOORSNEDE  
nieuwe toestand

schaal 1/100

EMANUEL RAMOUDT & LIENE BRUNEEL  
Werf: Emiel Claeyslaan 12  
9050 Gentbrugge  
1e afdeling - sectie A - nr 65F3

**ZIE BIJZONDERE  
VOORWAARDE(N)**