


GEVELAFWERKING

- 1. Gevelsteen - rood/bruin
- 2. dakpannen - donker
- 3. buitenschrijnwerk - hout / donkerbruin
- 4. zonnetent

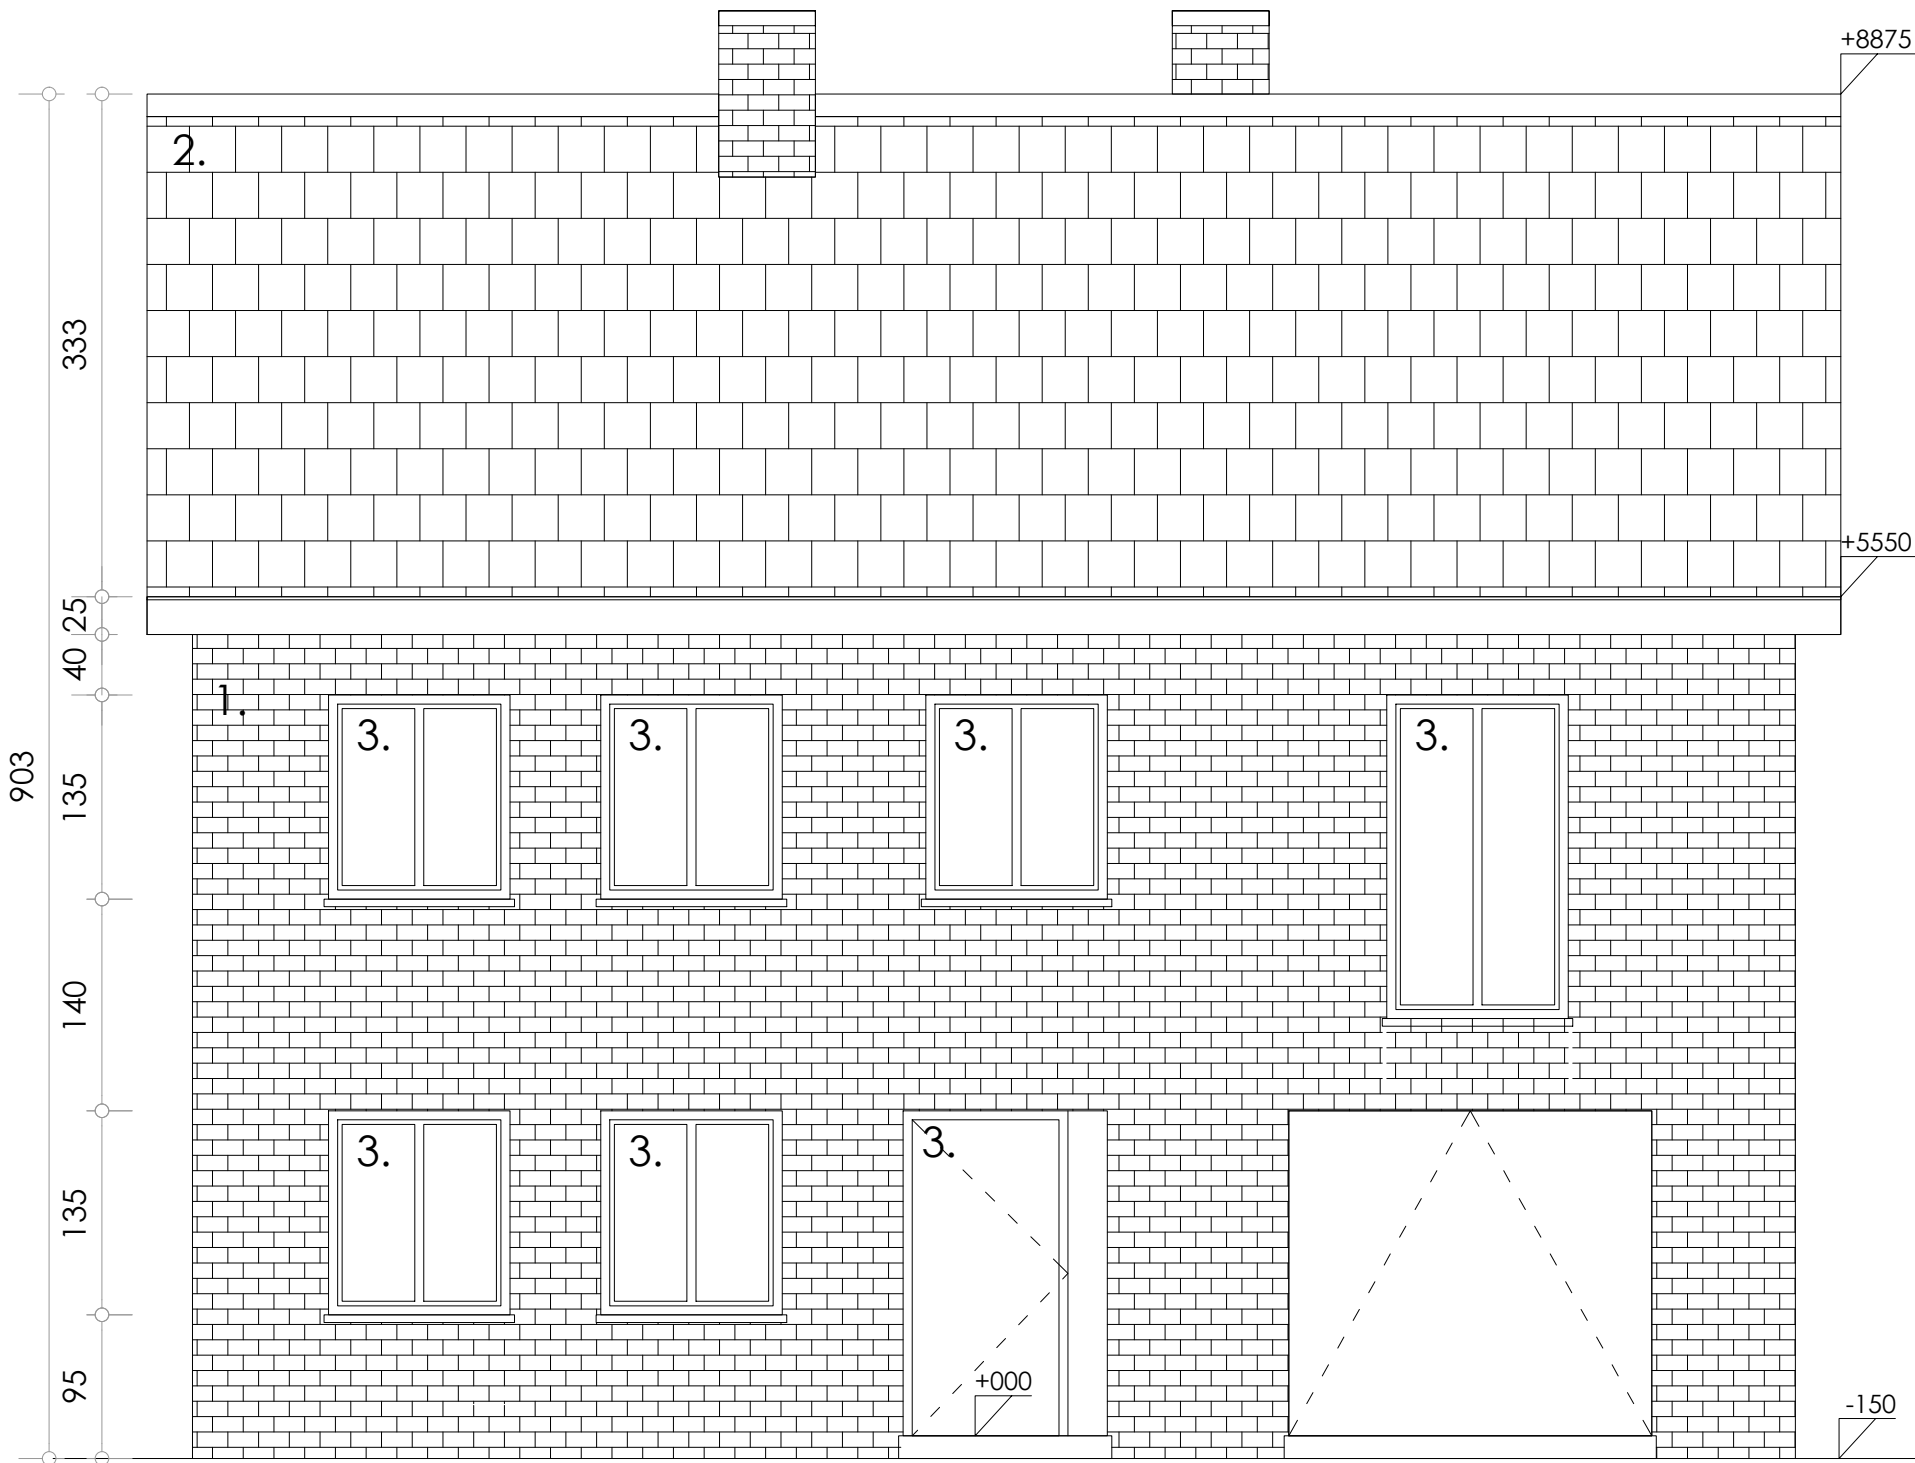

VOORGEVEL
bestaande toestand

schaal 1/50

EMANUEL RAMOUDT & LIENE BRUNEEL
Werf: Emiel Claeyslaan 12
9050 Gentbrugge
1e afdeling - sectie A - nr 65F3