


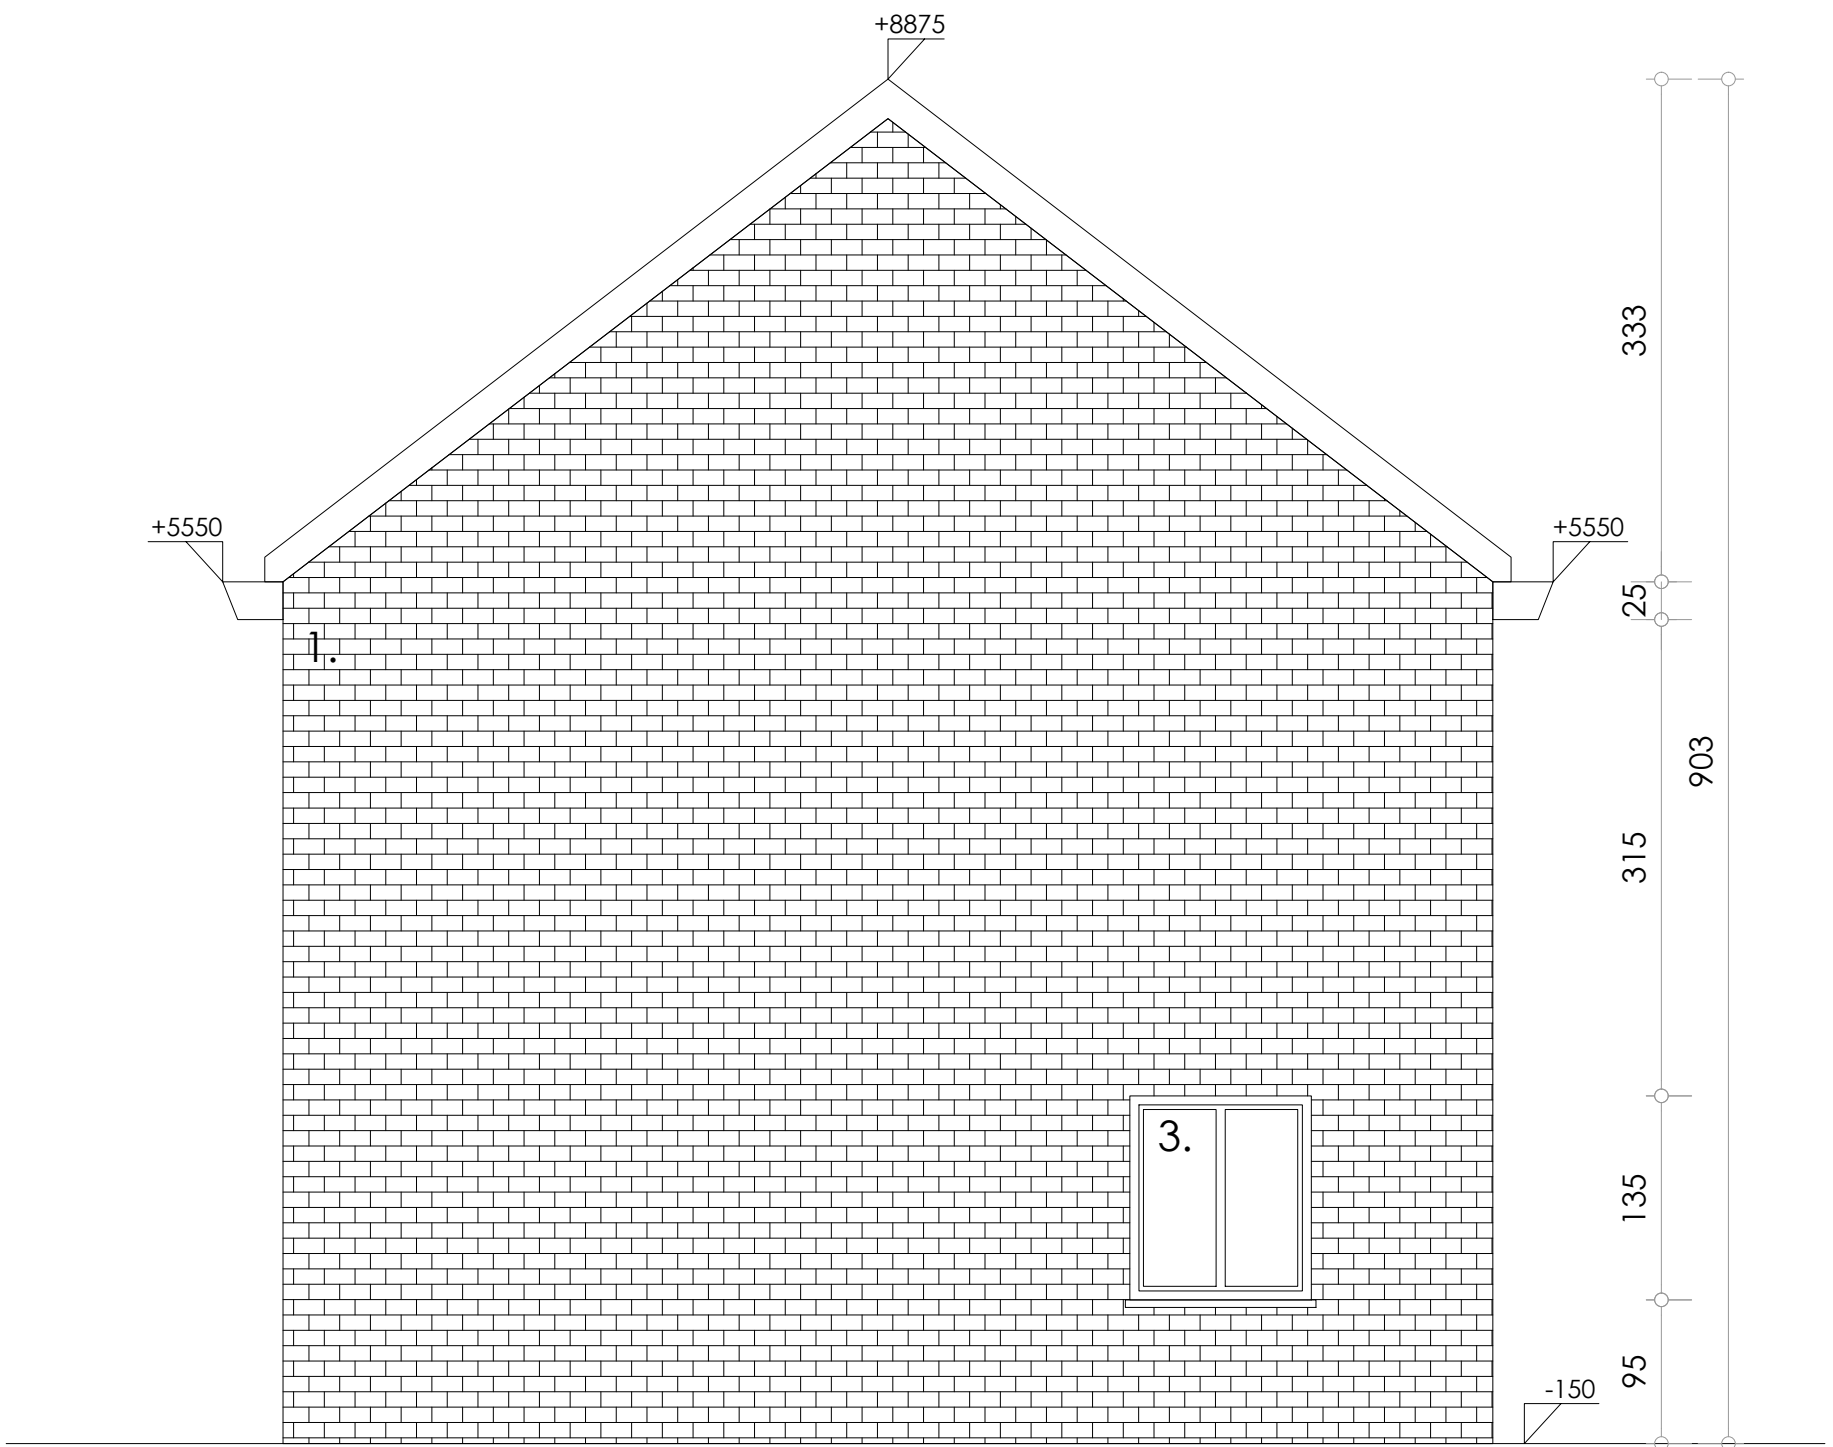

ZIJGEVEL RECHTS
bestaande toestand
schaal 1/50

EMANUEL RAMOUDT & LIENE BRUNEEL
Werf: Emiel Claeyslaen 12
9050 Gentbrugge
1e afdeling - sectie A - nr 65F3