


GEVELAFWERKING

1. Gevelsteen - rood/bruin
2. dakpannen - donker
3. buitenschrijnwerk - aluminium / koraalrood
4. aluminium gevelbekleding - analoog ramen

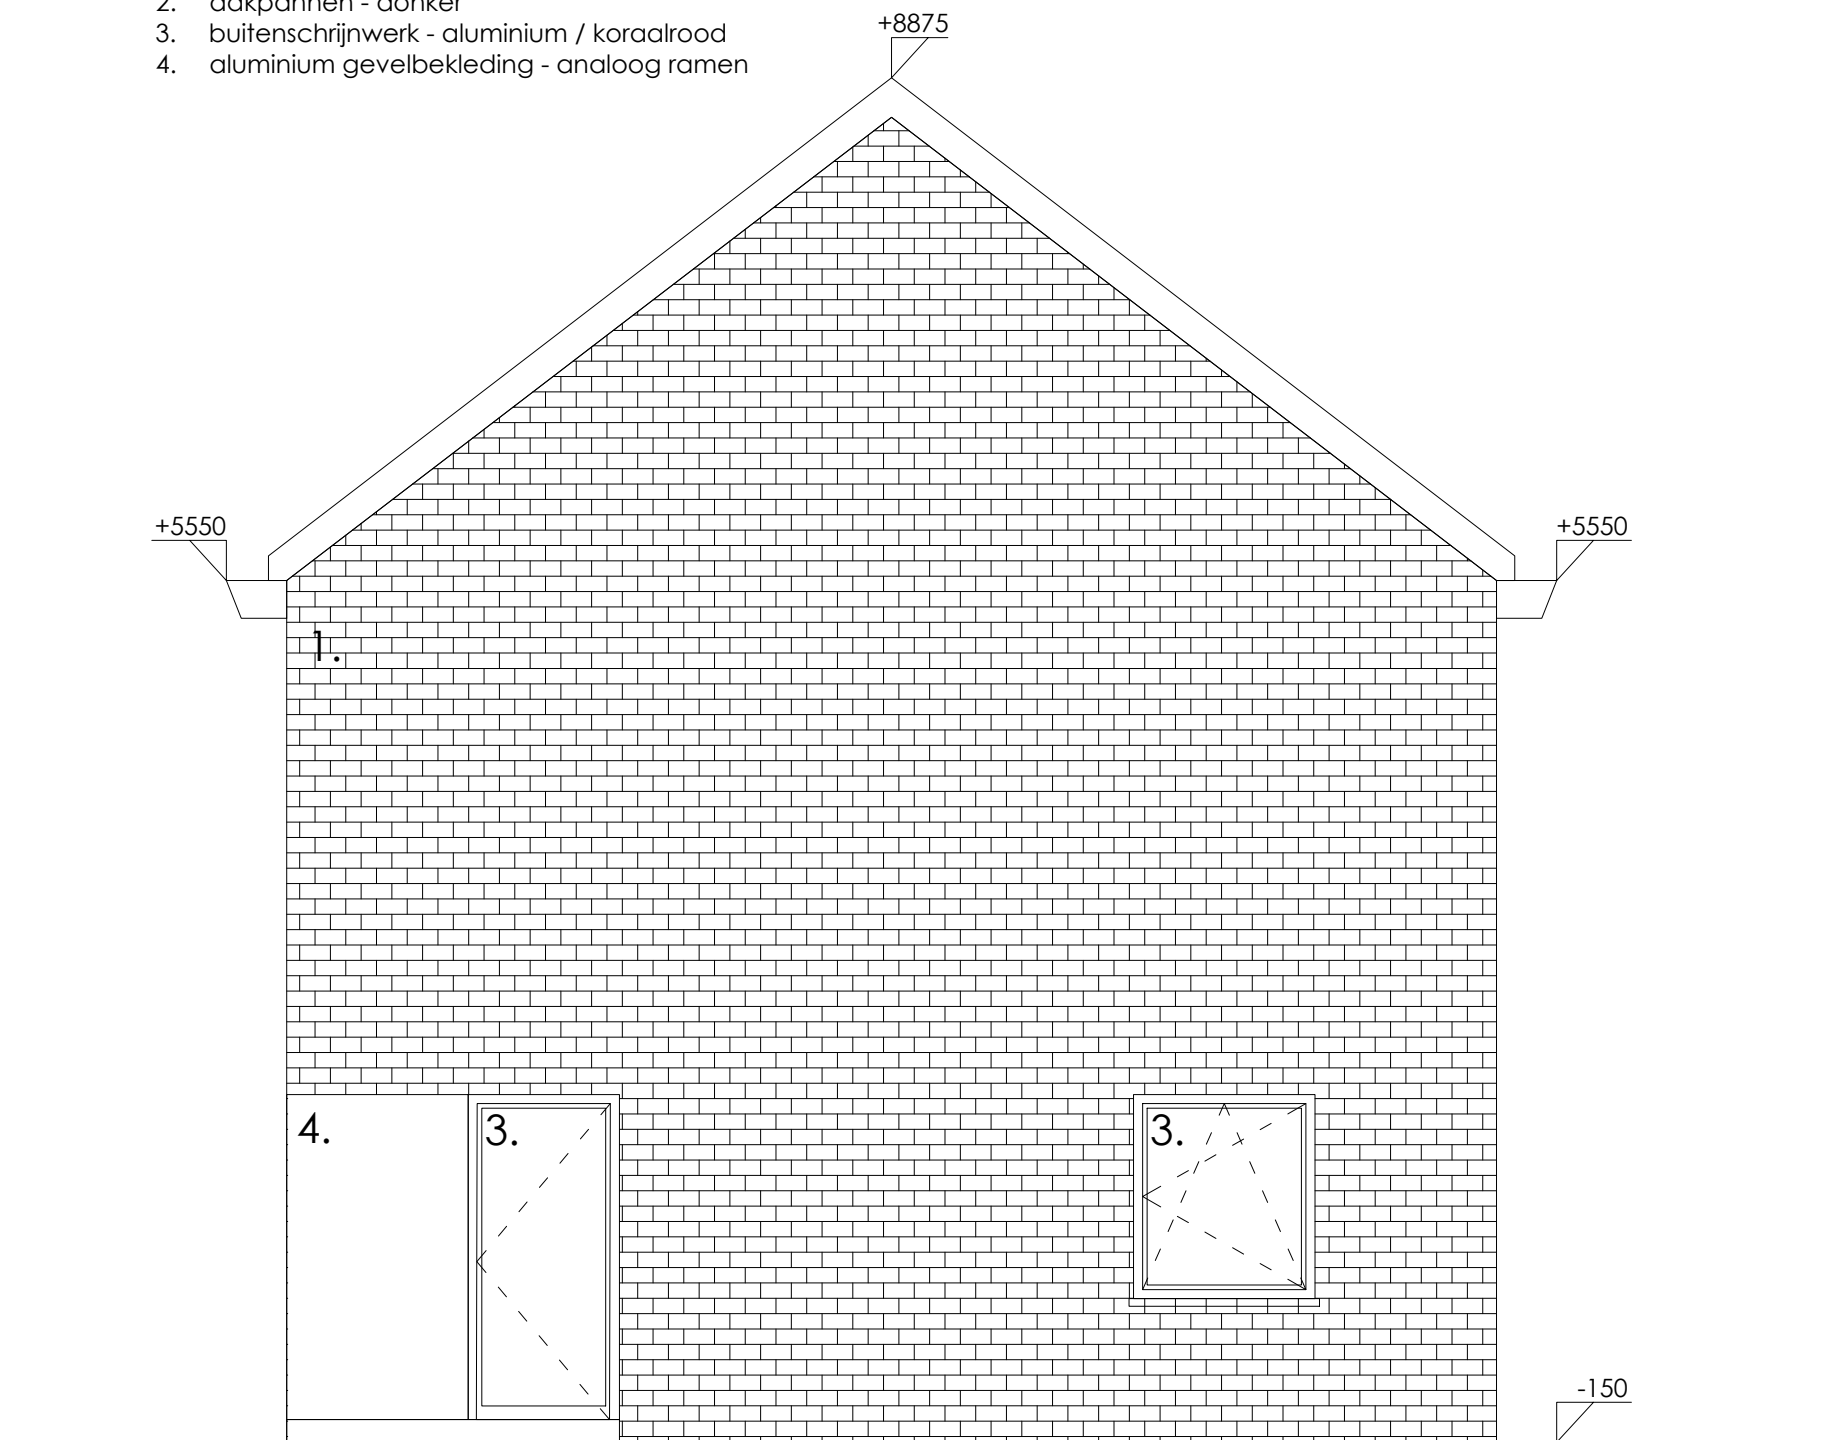

ZIJGEVEL RECHTS
bestaande toestand

schaal 1/50

EMANUEL RAMOUDT & LIENE BRUNEEL
Werf: Emiel Claeyslaan 12
9050 Gentbrugge
1e afdeling - sectie A - nr 65F3

**ZIE BIJZONDERE
VOORWAARDE(N)**