


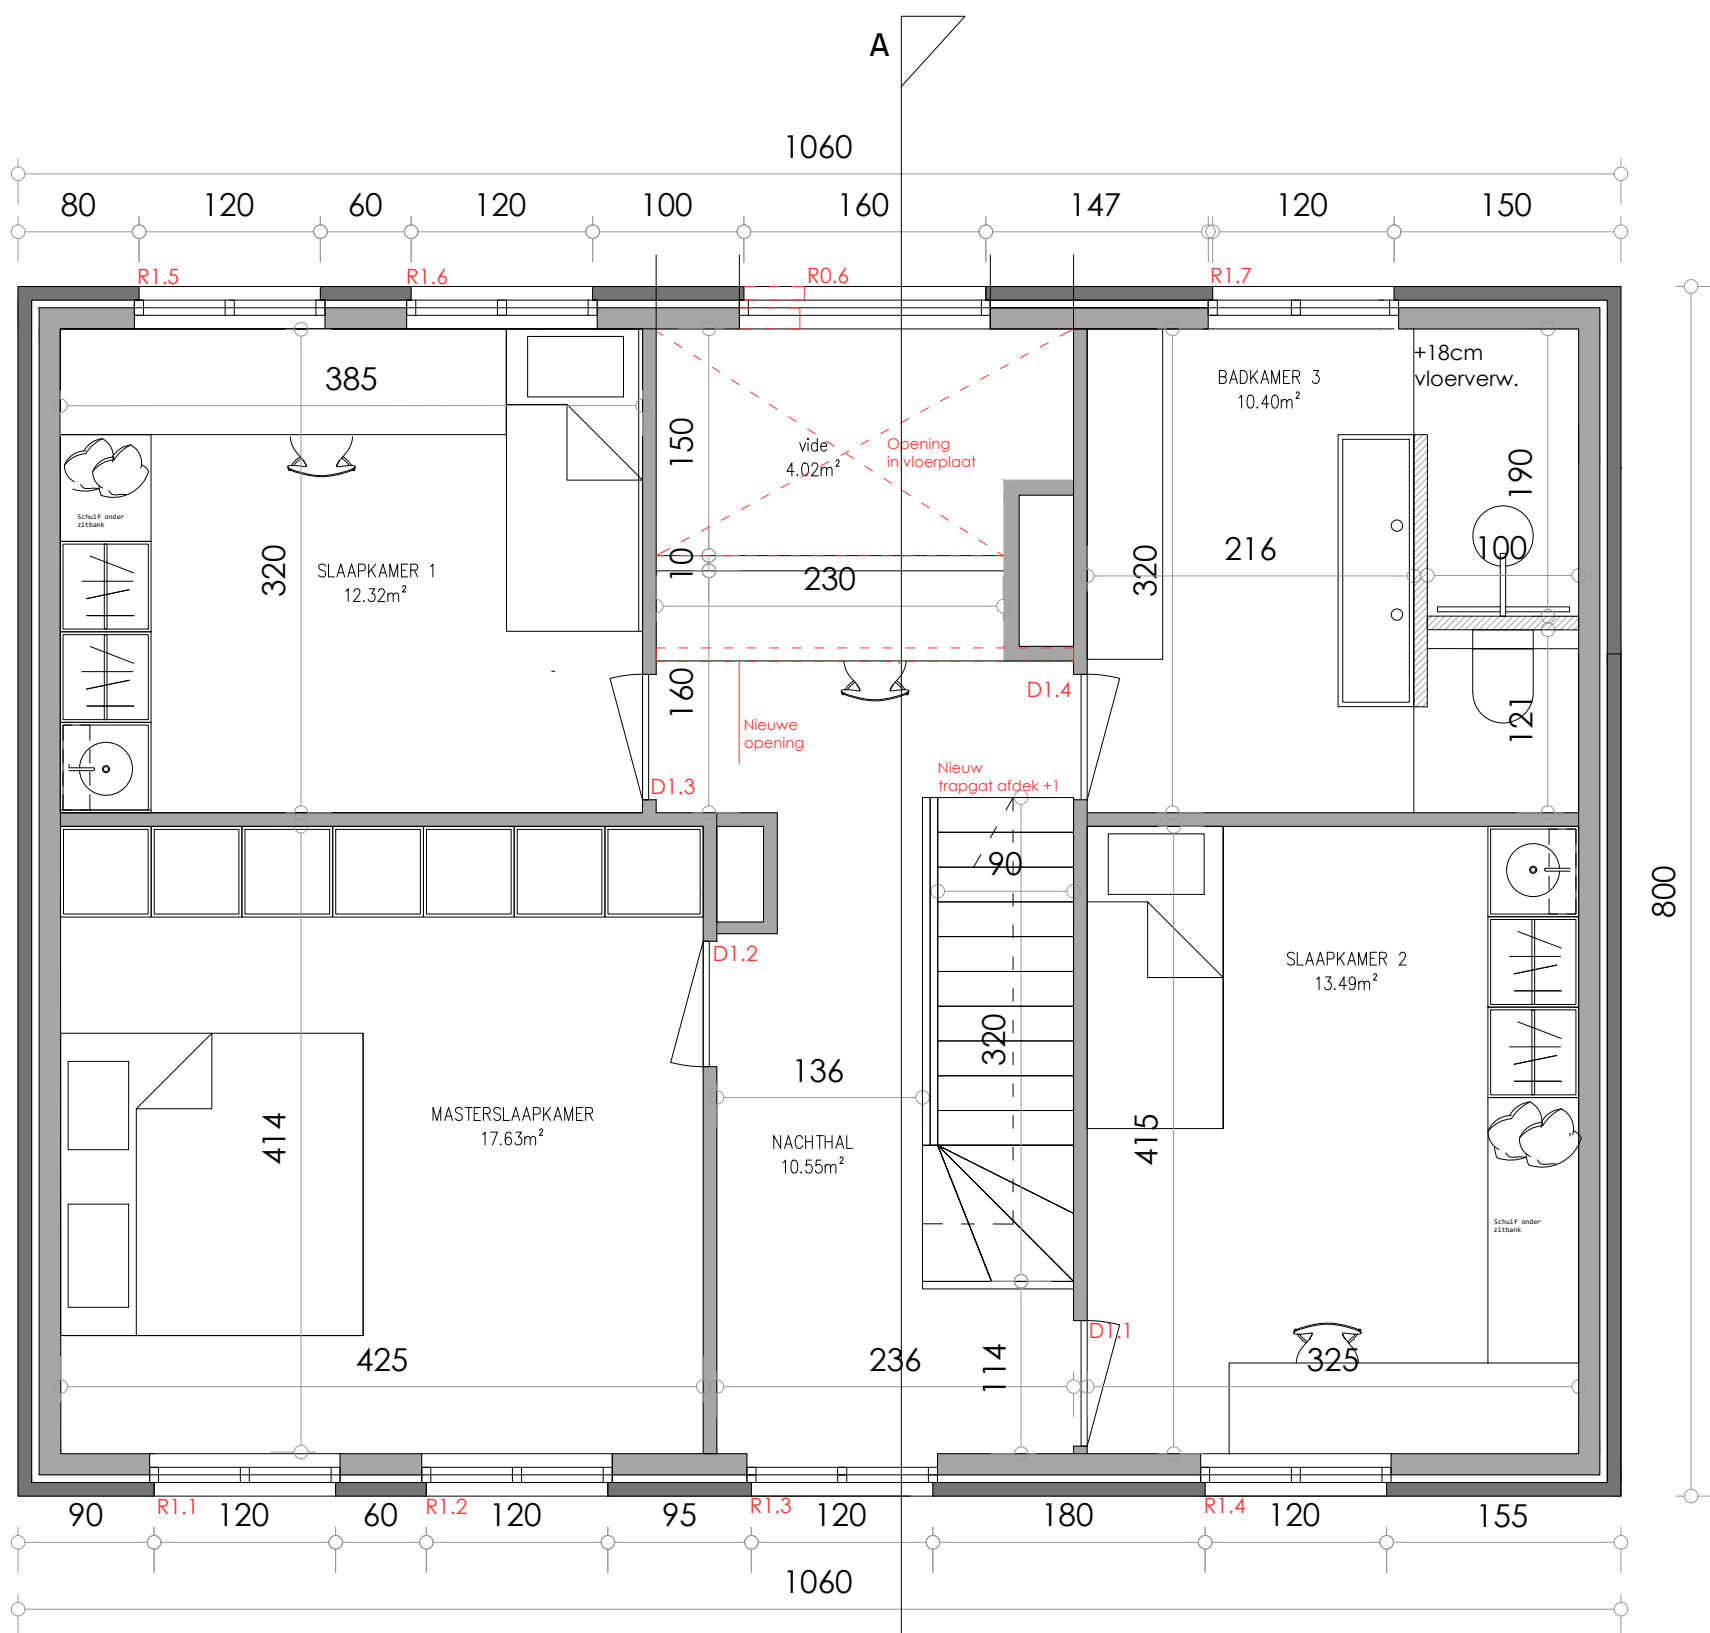

VERDIEPINGSPLAN +1
nieuwe toestand

schaal 1/50

EMANUEL RAMOUDT & LIENE BRUNEEL
Werf: Emiel Claeyslaan 12
9050 Gentbrugge
1e afdeling - sectie A - nr 65F3

**ZIE BIJZONDERE
VOORWAARDE(N)**