Hemelwaterput
Het volume van de hemelwaterput dient minimaal 10 000 l te zijn. De hemelwaterput moet uitgerust worden met een pompinstallatie die voorziet in het hergebruik van het opgevangen hemelwater voor toiletspoeling, poetswater, wasmachine en gebruik buiten.

Infiltratievoorziening
Een infiltratievoorziening met een buffervolume van minimaal 3 333 l en een infiltratieoppervlakte van 8,08 m² is vereist.

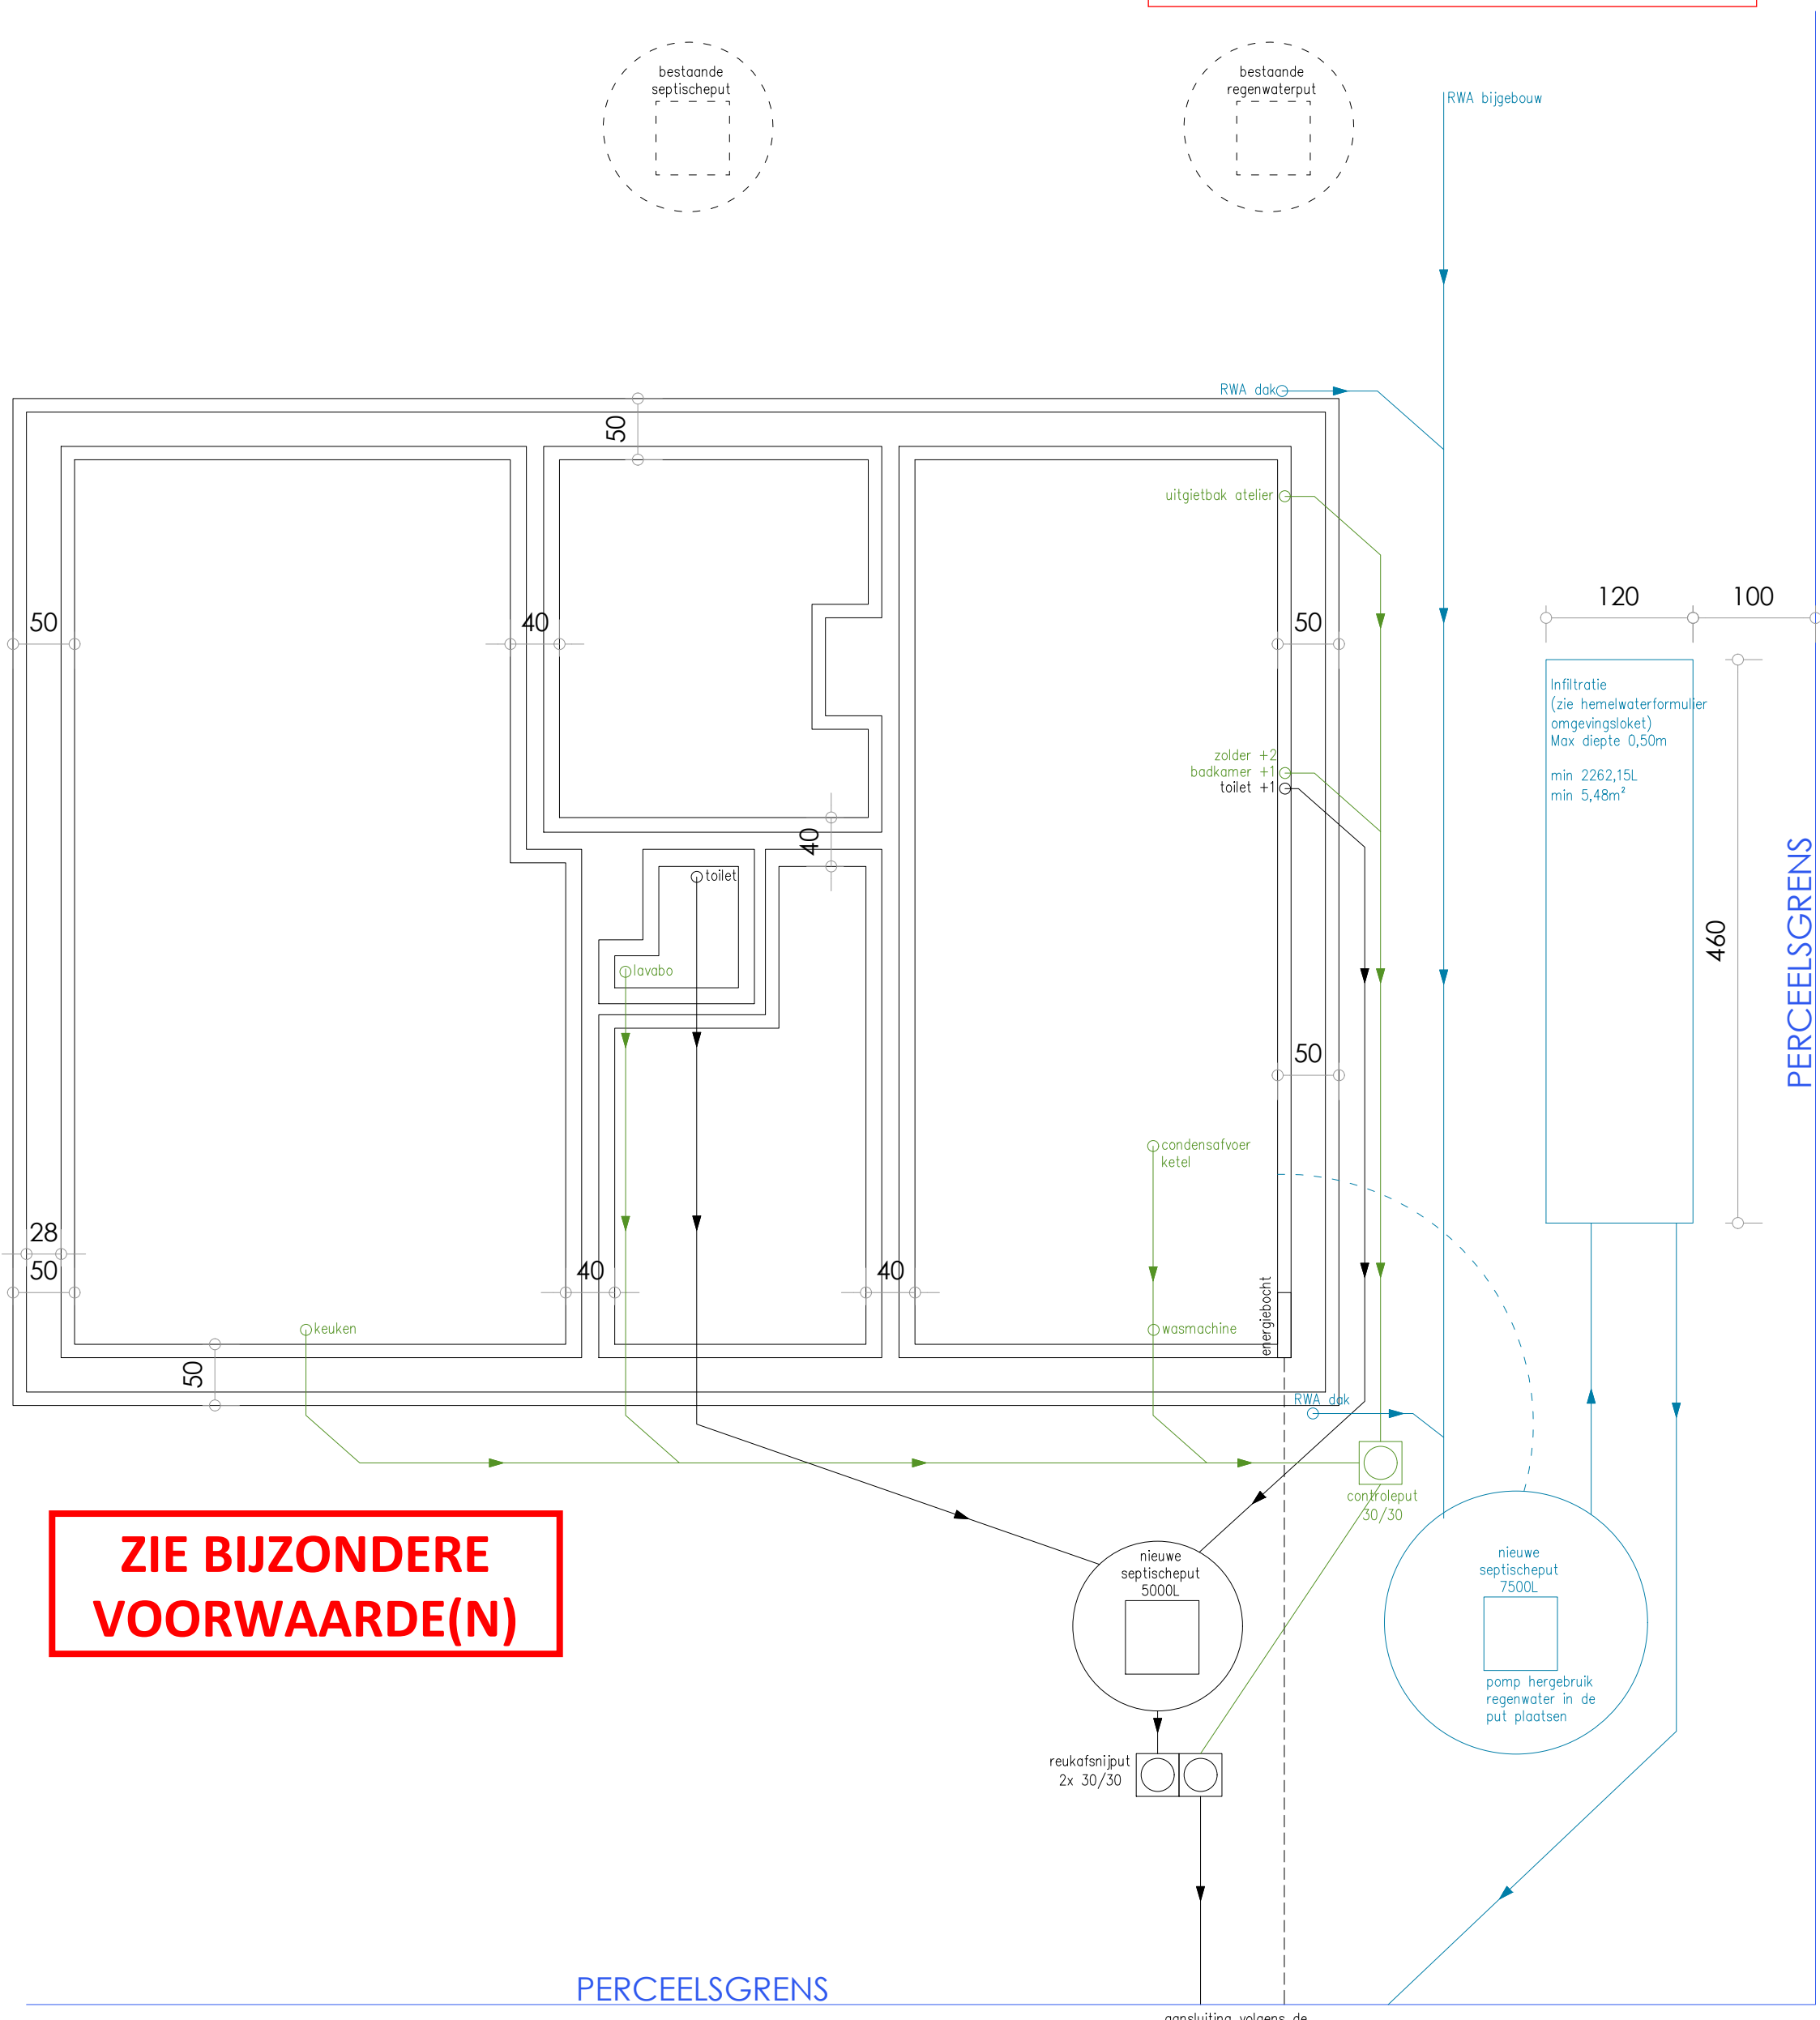

ZIE BIJZONDERE VOORWAARDE(N)

FUNDERINGSPLAN -1
nieuwe toestand

schaal 1/50

EMANUEL RAMOUDT & LIENE BRUNEEL
Werf: Emiel Claeyslaan 12
9050 Gentbrugge
1e afdeling - sectie A - nr 65F3