


- Binnenvolume
- Perceelgrens
- Te slopen (REEDS GESLOOPT)

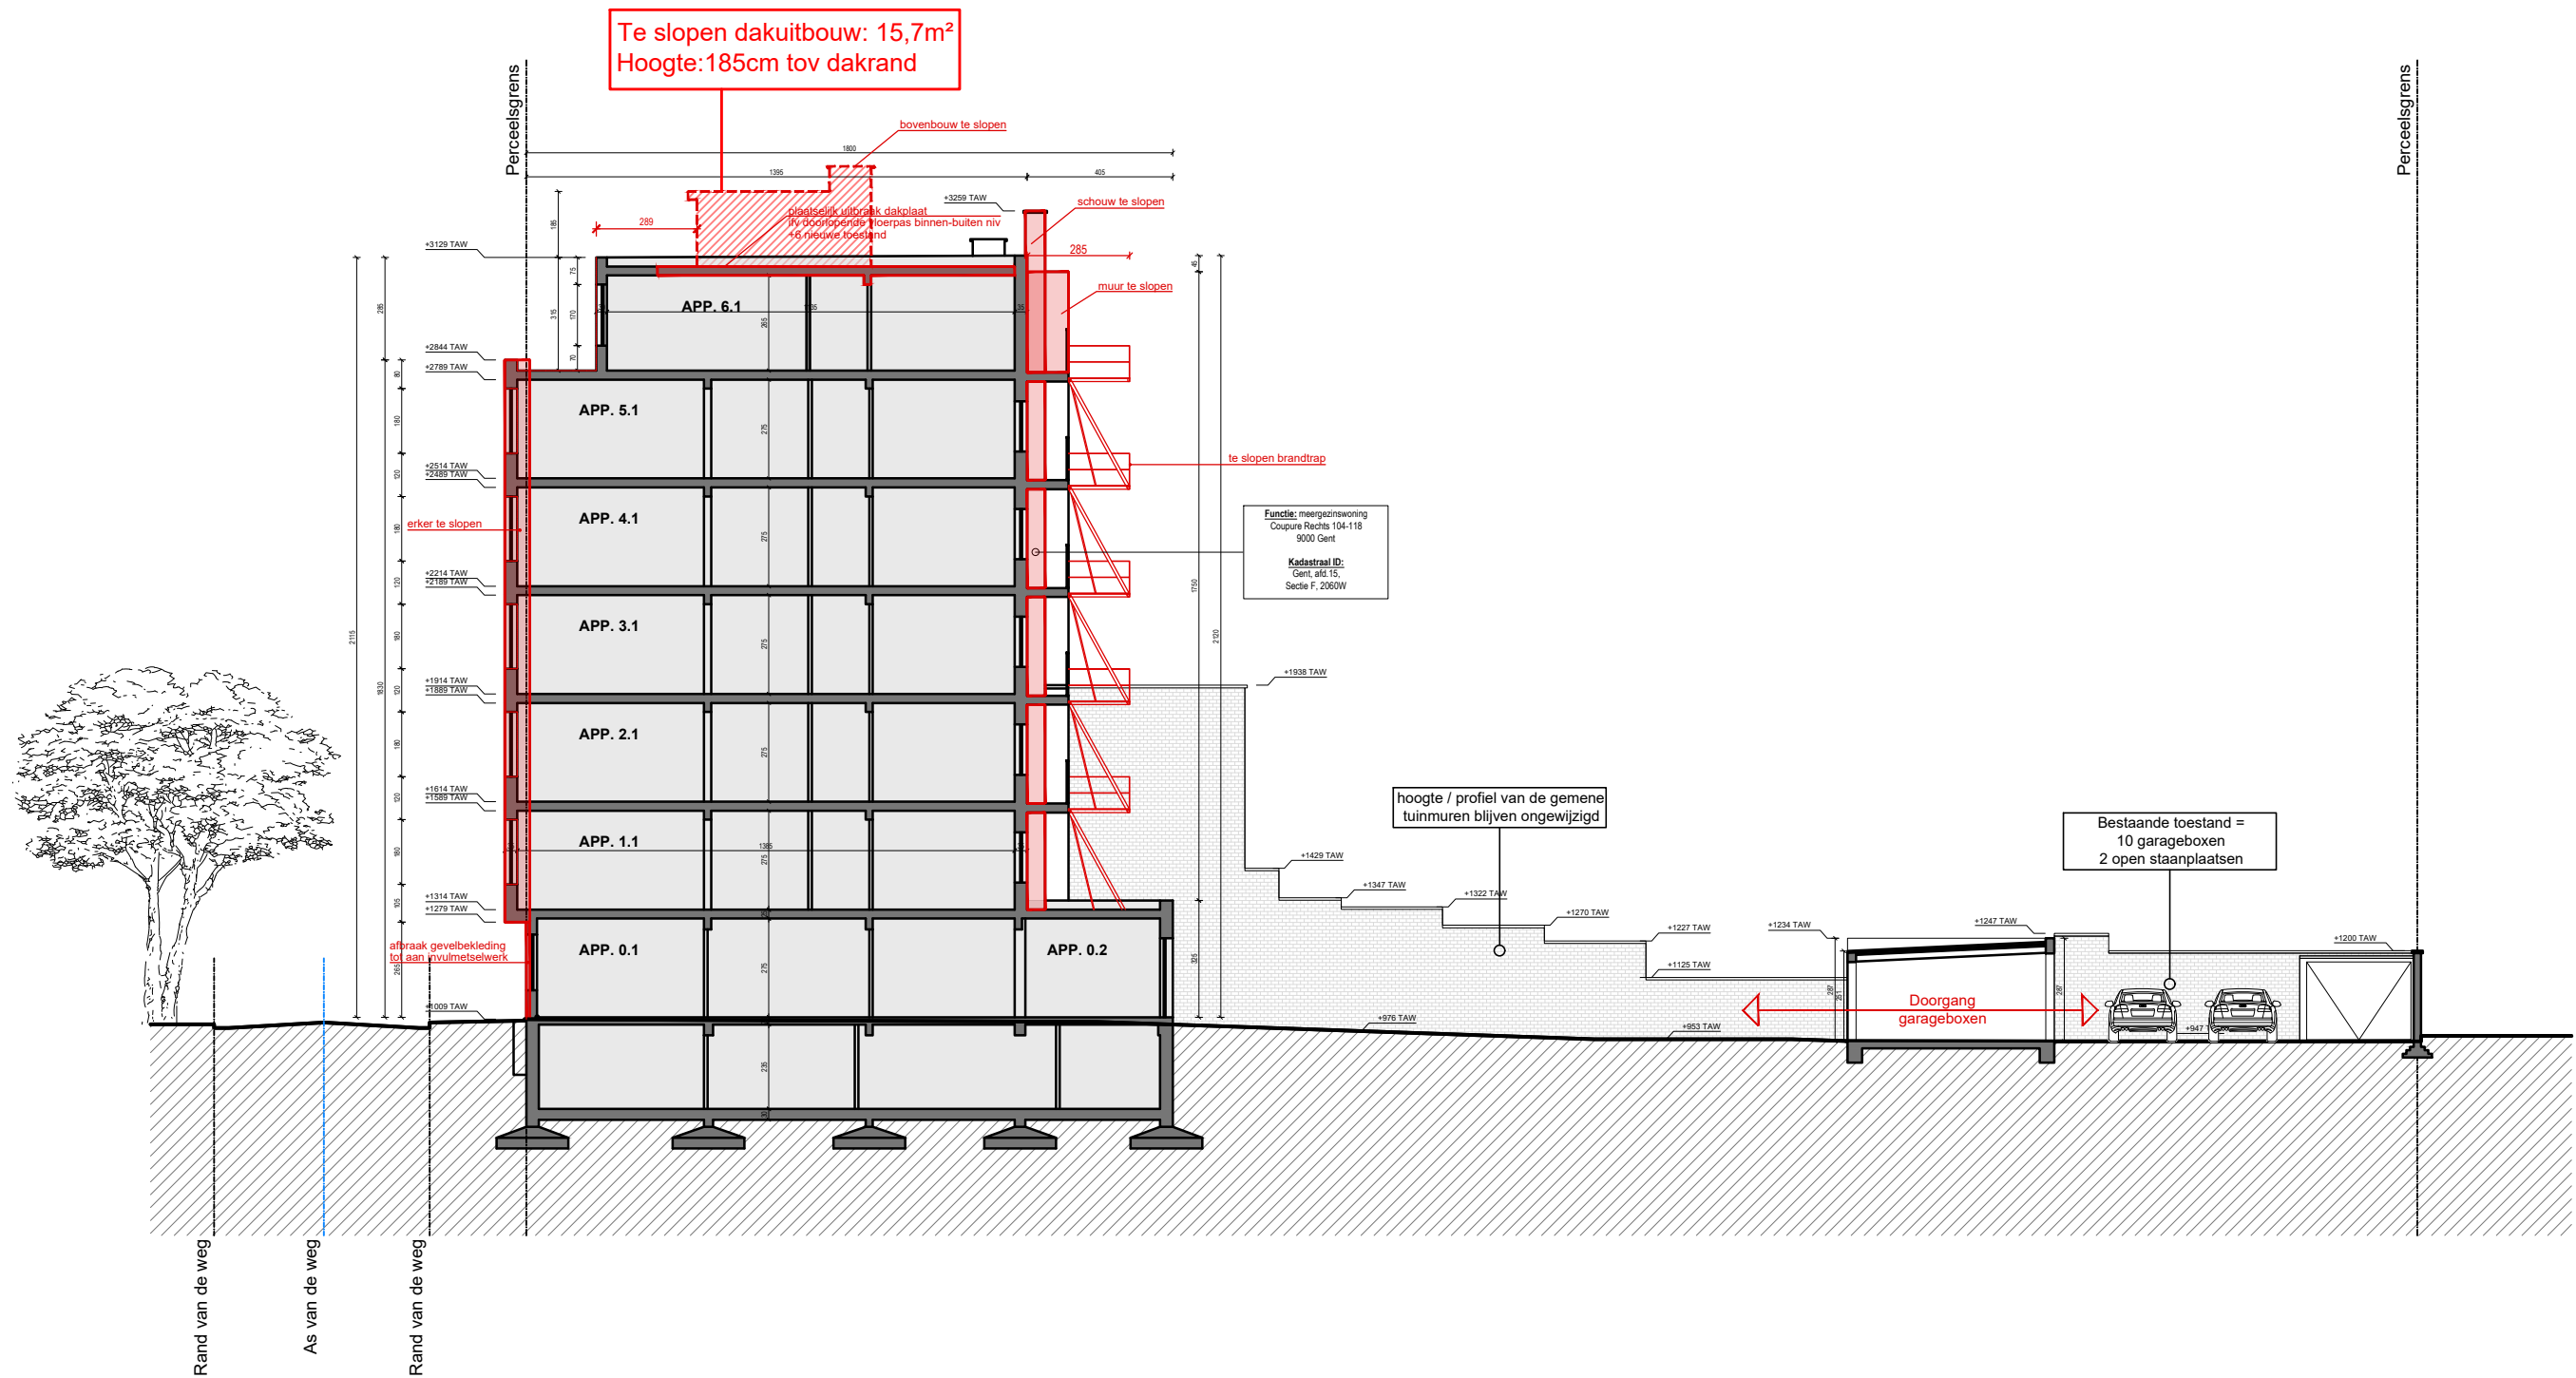

DOORSNEDE CC'
BESTAANDE TOESTAND

dossier	5 appartementen 1 kantoorruimte verbouwing	bouwplaats	Coupure Rechts 104-118 9000 Gent 15de afd, sectie F, 2060/00W000	opdrachtgever	Dhr. Jo Van der Vorst Dendermondsesteenweg 333/b001 9070 Destelbergen	oriëntatie		datum	19.11.2024	schaal	1:200	architectenbureau	arch. Koen Heijse, ir. arch. Roel Cocquyt & arch. Wannes Philips Gustaaf Callierlaan 35 9000 Gent T 09 233 18 22 architecten@caan.be www.caan.be	CAAN ARCHITECTEN
2101 COUPURE		COUPURE		BUILTHINGS NV										