


Binnenvolume  
 Perceelgrens

Gesloopte dakuitbouw: 15,7m<sup>2</sup>  
 Hoogte: 185cm tov dakrand

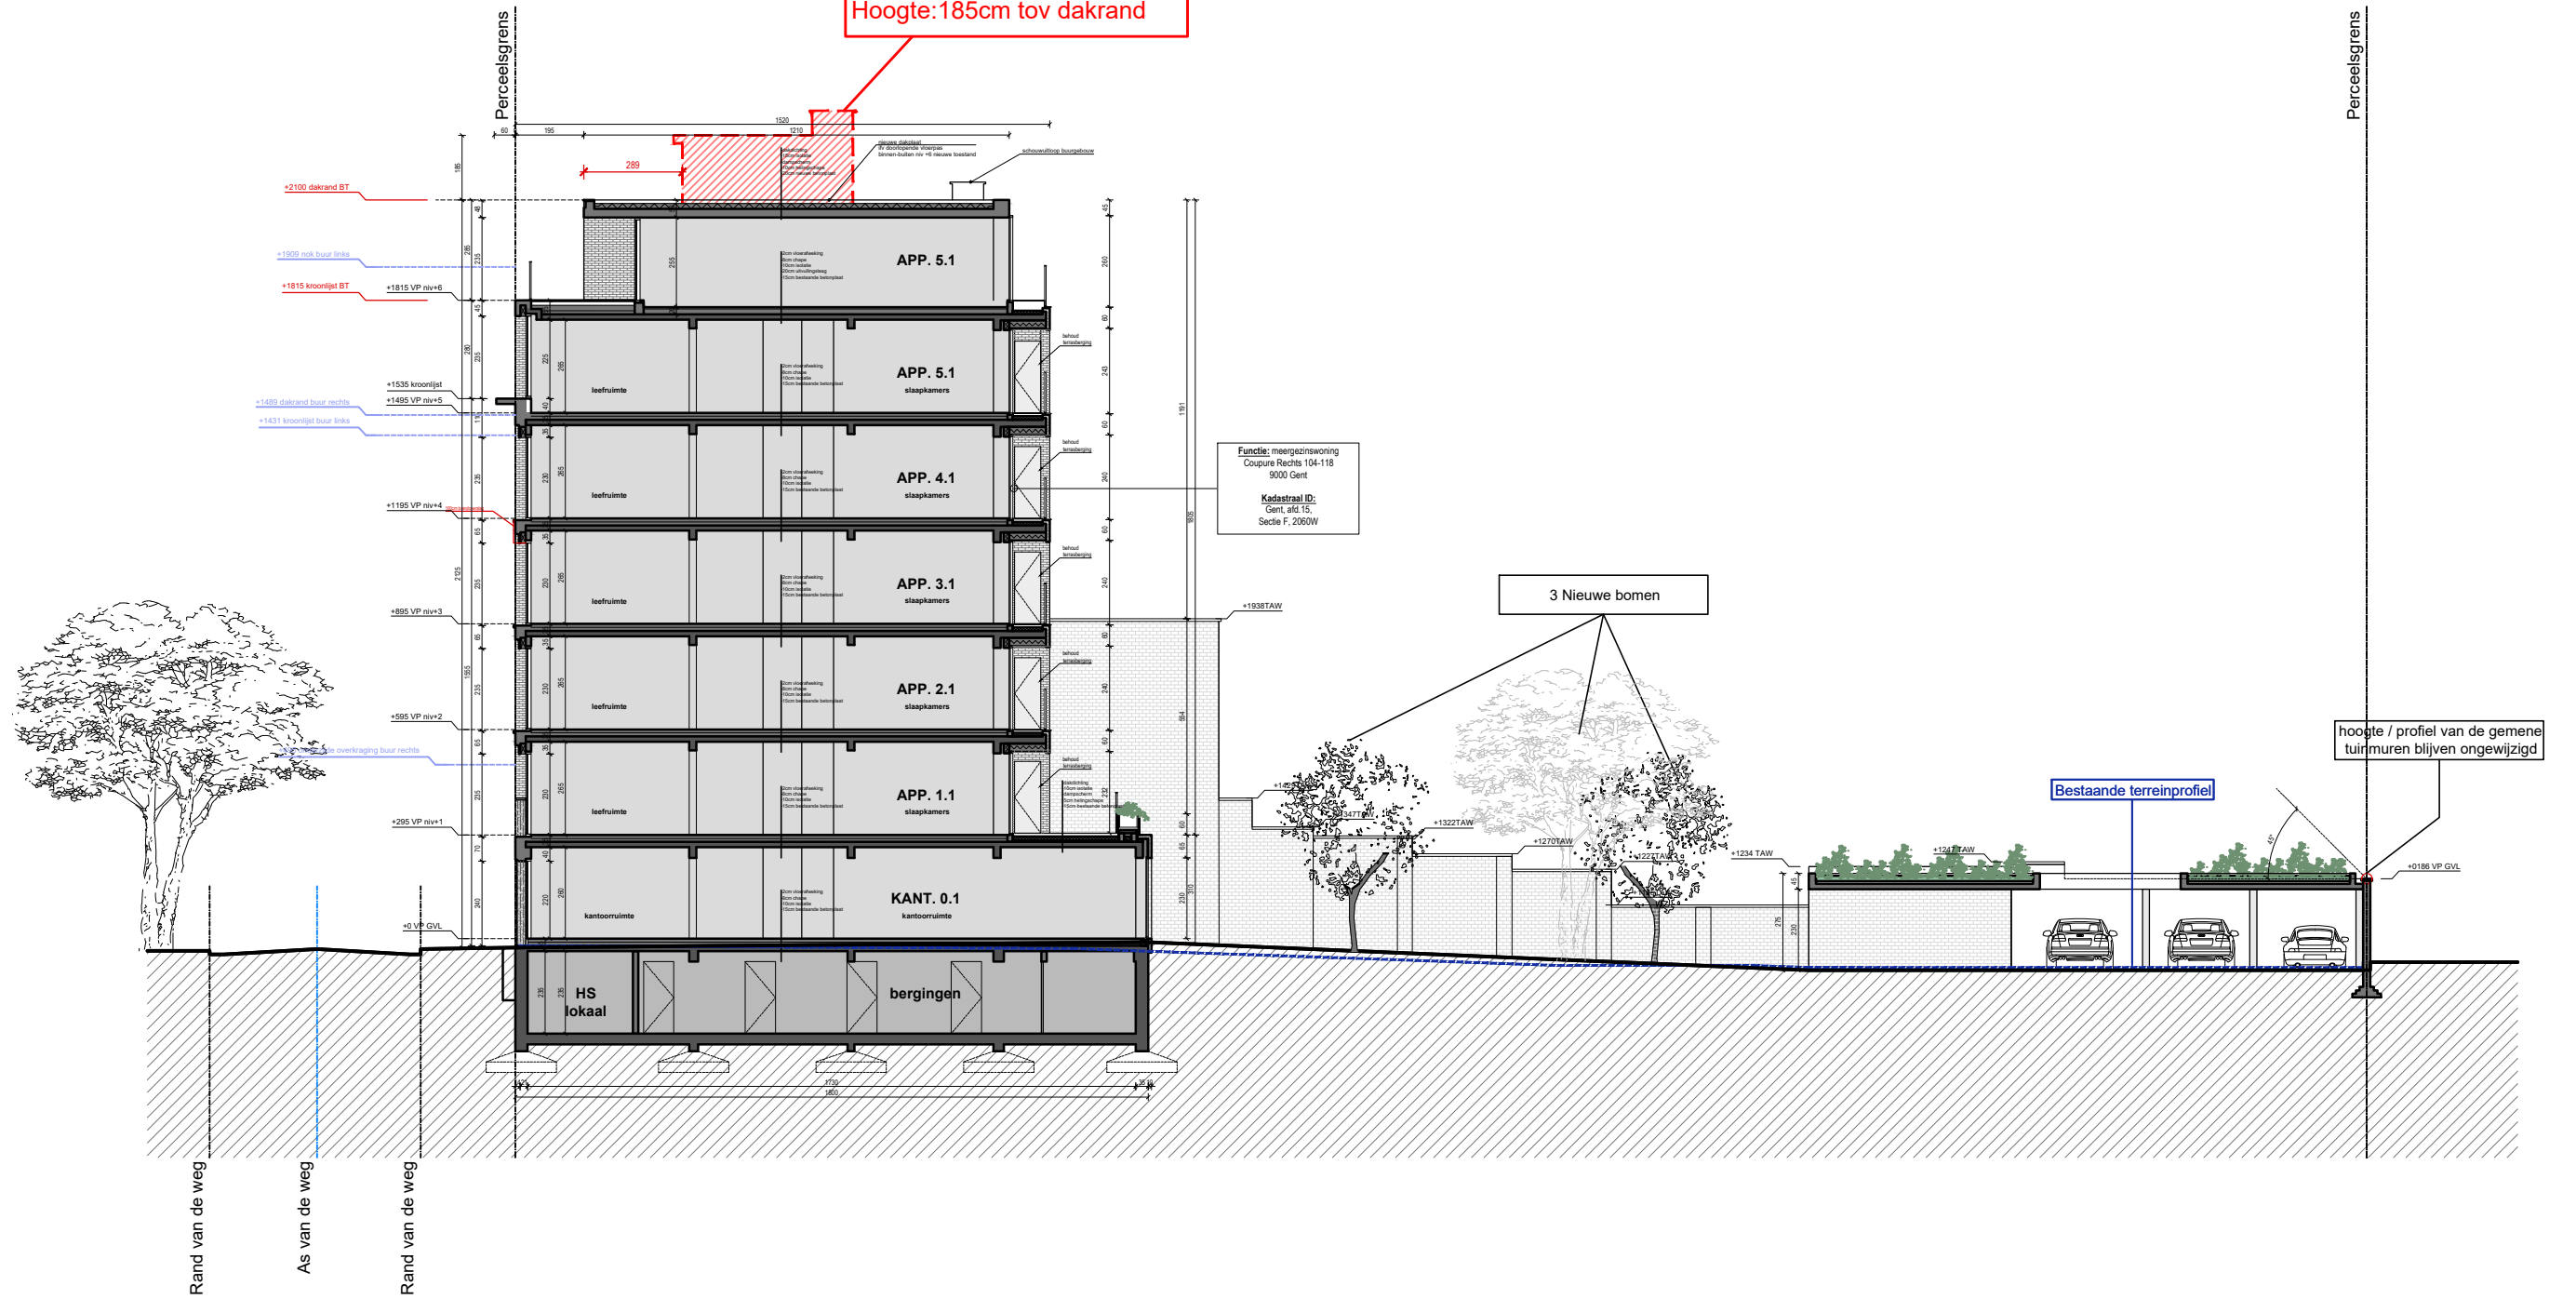

**DOORSNEDE CC'**  
 VERGUNDE TOESTAND

dossier	5 appartementen 1 kantoorruimte verbuwing	bouwplaats	Coupure Rechts 104-118 9000 Gent 15de afd, sectie F, 2060/00W000	opdrachtgever	Dhr. Jo Van der Vorst Dendermondsesteenweg 333/b001 9070 Destelbergen	oriëntatie		datum	19.11.2024	schaal	1:200	architectenbureau	arch. Koen Heijse, ir. arch. Roel Cocquyt & arch. Wannes Philips Gustaaf Callierlaan 35   9000 Gent   T 09 233 18 22 architecten@caan.be   www.caan.be	CAAN ARCHITECTEN
2101 COUPURE		COUPURE		BUILTHINGS NV								CAANARCHITECTEN		

opmeting bestaande toestand opgemeten door een beëdigd landmeter, alle afmetingen worden ter plaatse gecontroleerd door de uitvoerende aannemers, alle stabiliteitsberekeningen worden uitgevoerd door een erkend ingenieur stabiliteit