


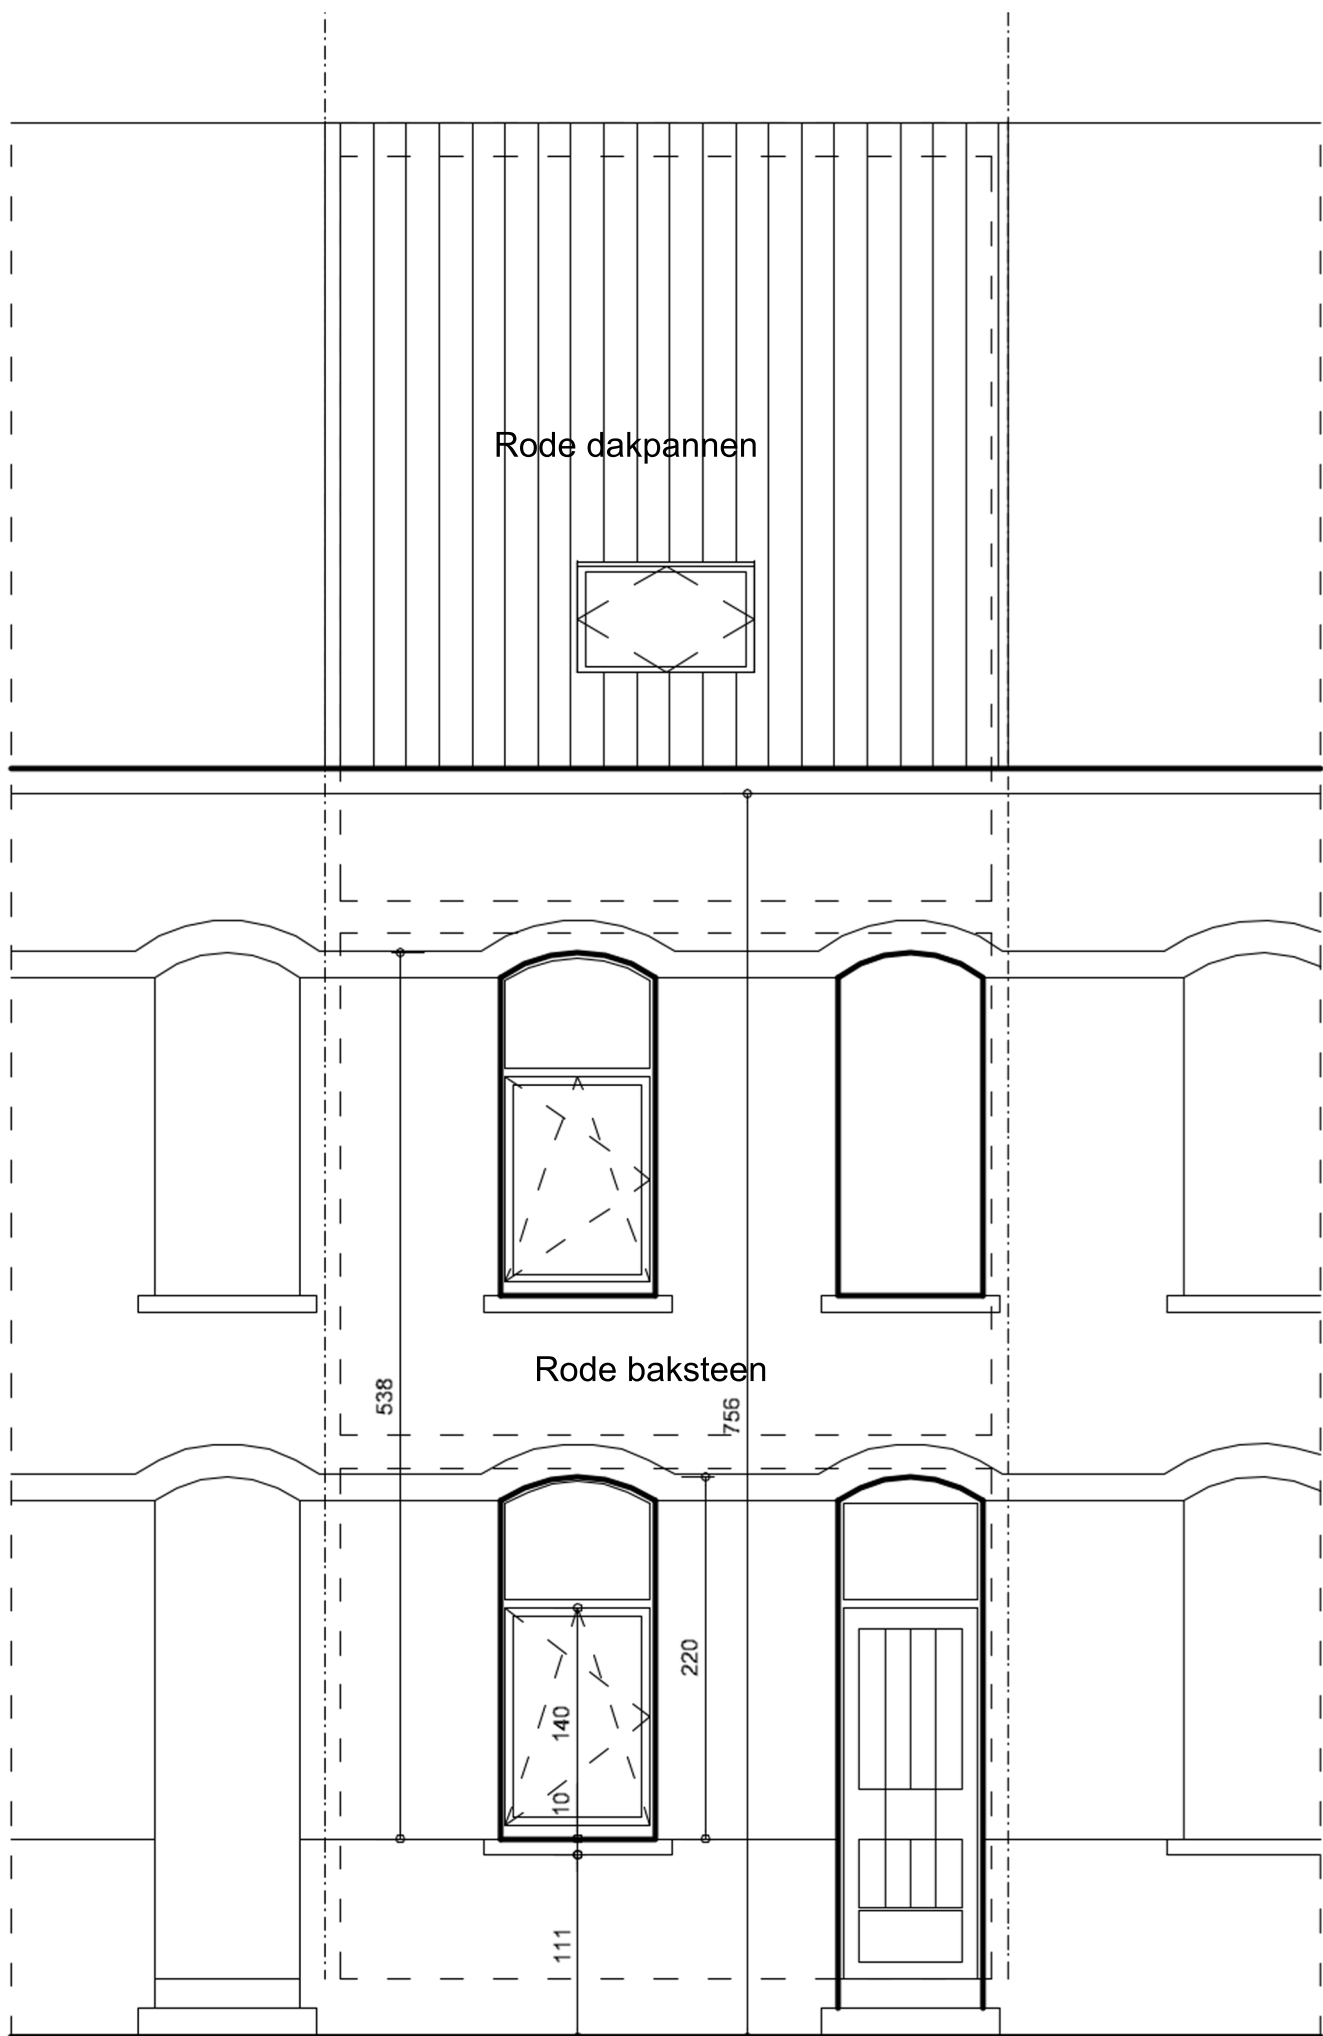

Geveltekening bestaande toestand
Schaal 1:45