


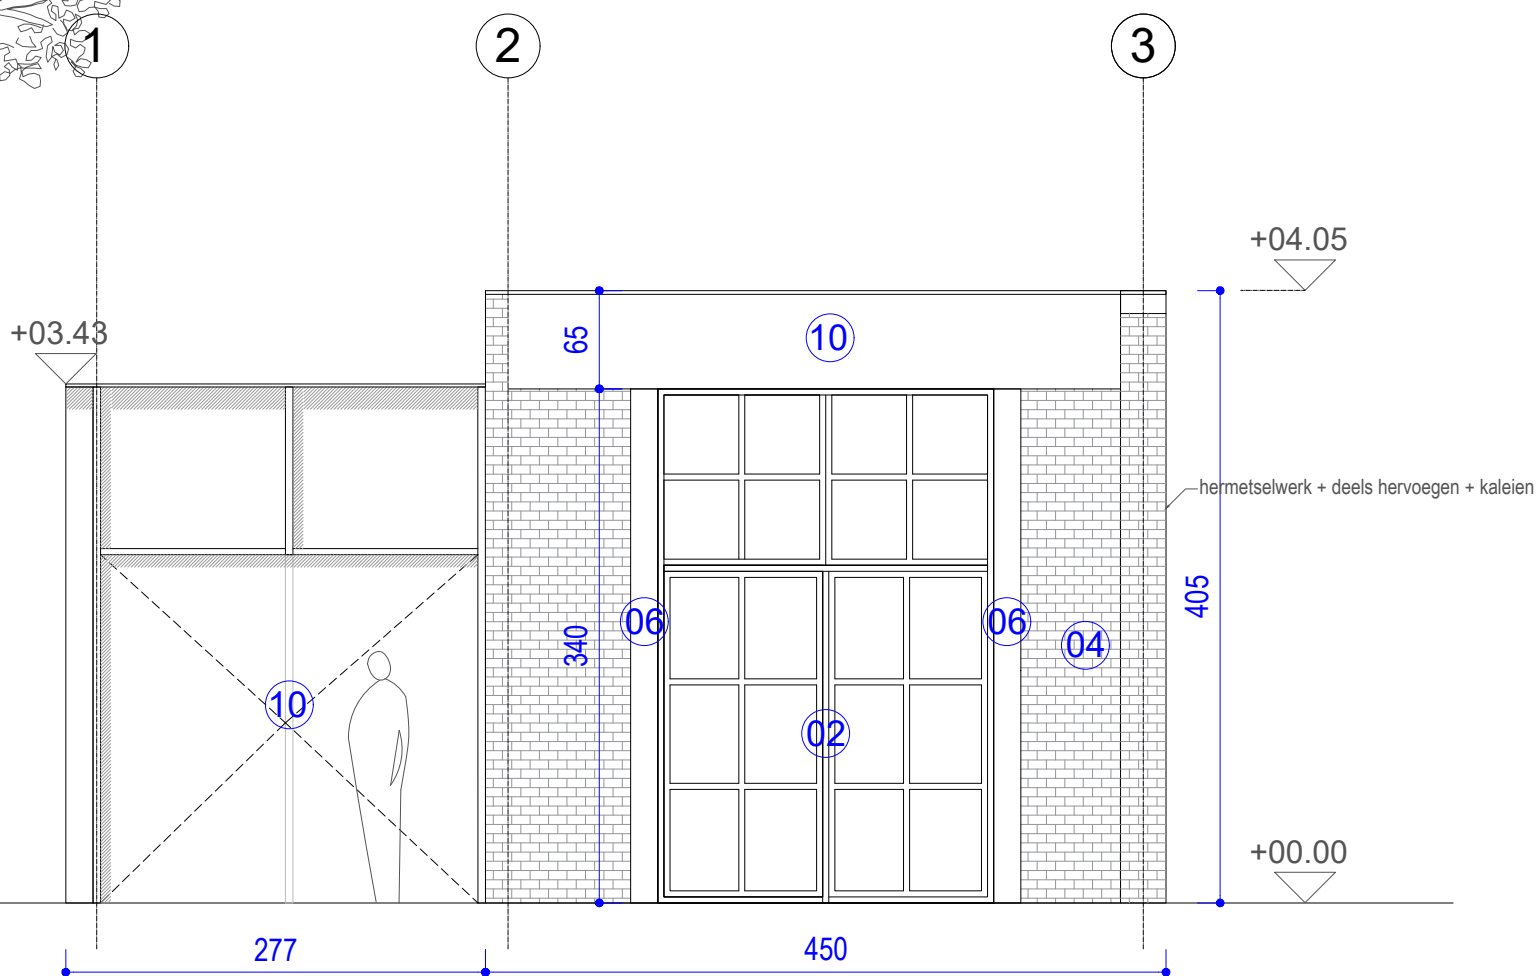

MARGE.	ARCHITECT MARGE architecten bv Sassevaartstraat 46/209, 9000 Gent +32 9 311 53 66 info@margearchitecten.be	BOUWHEER Marc Pollentier en Els De Wit Beekstraat 14 9030 Mariakerke	PROJECT 225 Beekstraat 14 9030 Mariakerke	PLANTITEL EN TOESTAND Nieuwe toestand linkerzijgevel	schaal 1/50	meeteenheid cm
					bladformaat A3	fase BA
						datum 16/12/2024