


ZIE BIJZONDERE
VOORWAARDE(N)

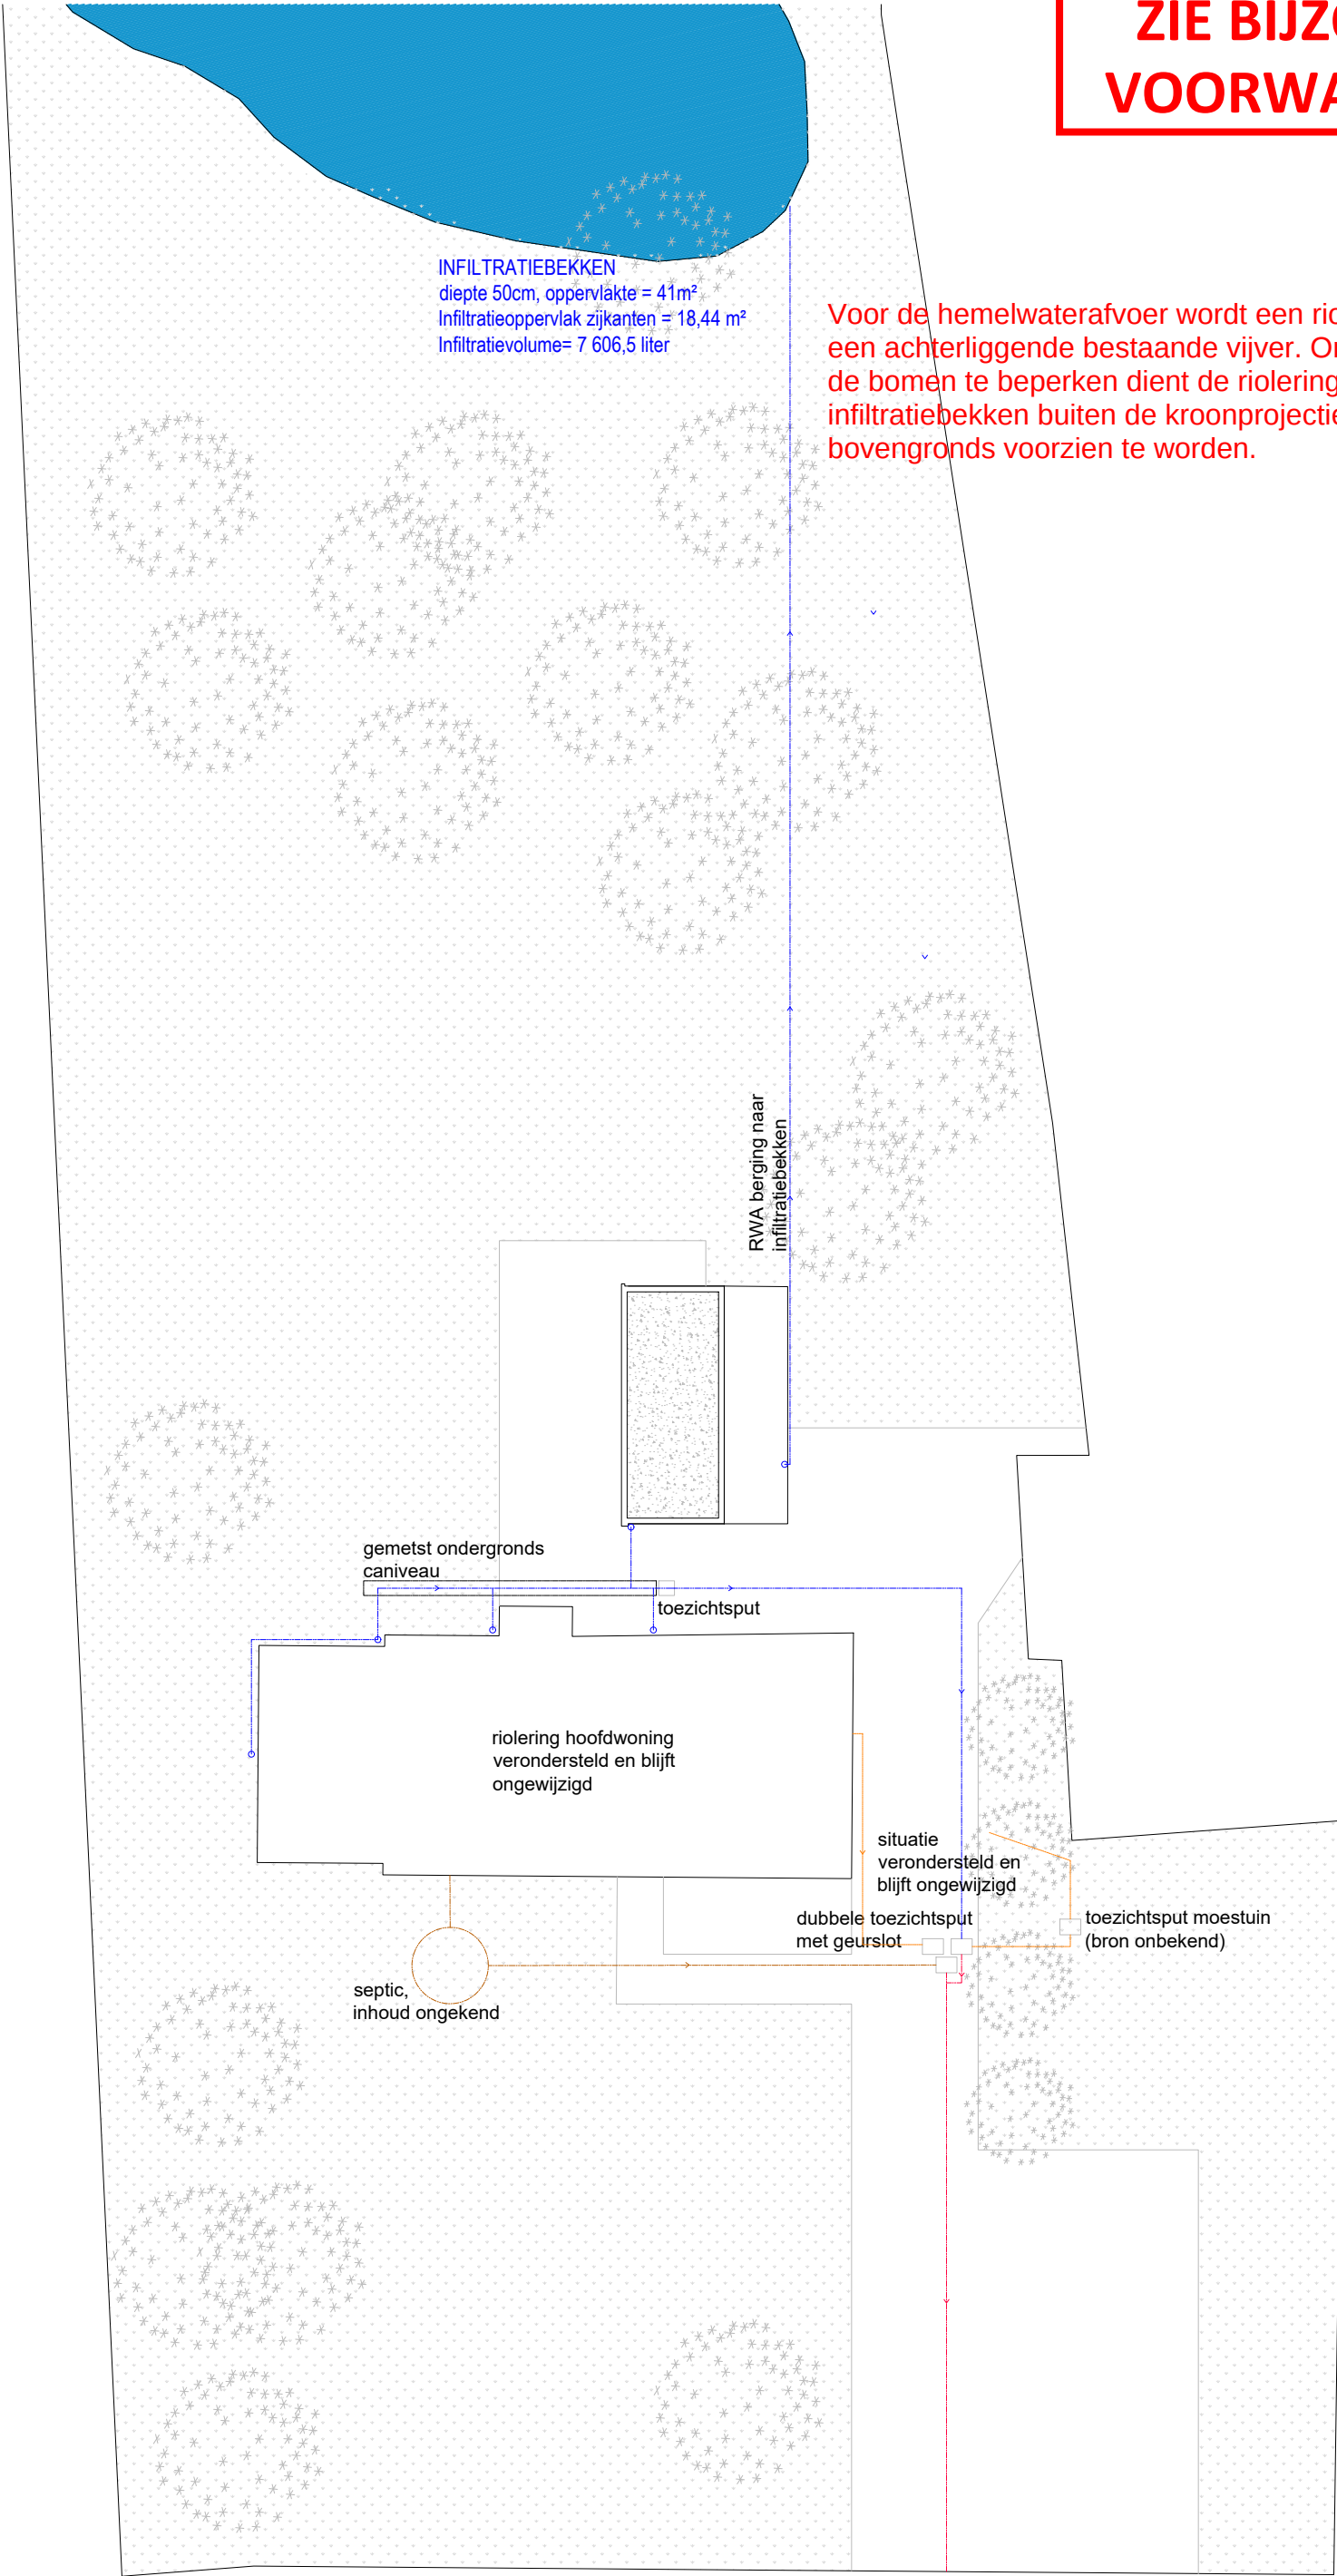

Voor de hemelwaterafvoer wordt een riolering voorzien naar een achterliggende bestaande vijver. Om wortelschade van de bomen te beperken dient de riolering naar het infiltratiebekken buiten de kroonprojecties van de bomen of bovengronds voorzien te worden.

Onduidelijkheden, onvolledigheden, tegenstrijdigheden op en tussen de documenten opgesteld door de studie bureaus, de andere voorschriften, de richtlijnen van de fabrikant, de regels der kunst dienen opgemerkt en gemeld te worden aan het bestuur. Alle documenten, maten, passen en hoeveelheden dienen gecontroleerd te worden vooraf en tijdens de werken. Alle documenten samen vormen het uitvoeringsdossier.

MARGE.	ARCHITECT MARGE architecten bv Sassevaartstraat 46/209, 9000 Gent +32 9 311 53 66 info@margearchitecten.be	BOUWHEER Marc Pollentier en Els De Wit Beekstraat 14 9030 Mariakerke	PROJECT 225 Beekstraat 14 9030 Mariakerke	PLANTITEL EN TOESTAND Nieuwe toestand riolering	schaal 1/300	meeteenheid cm
					bladformaat A3	fase BA
					datum 16/12/2024	