


**ZIE BIJZONDERE  
VOORWAARDE(N)**

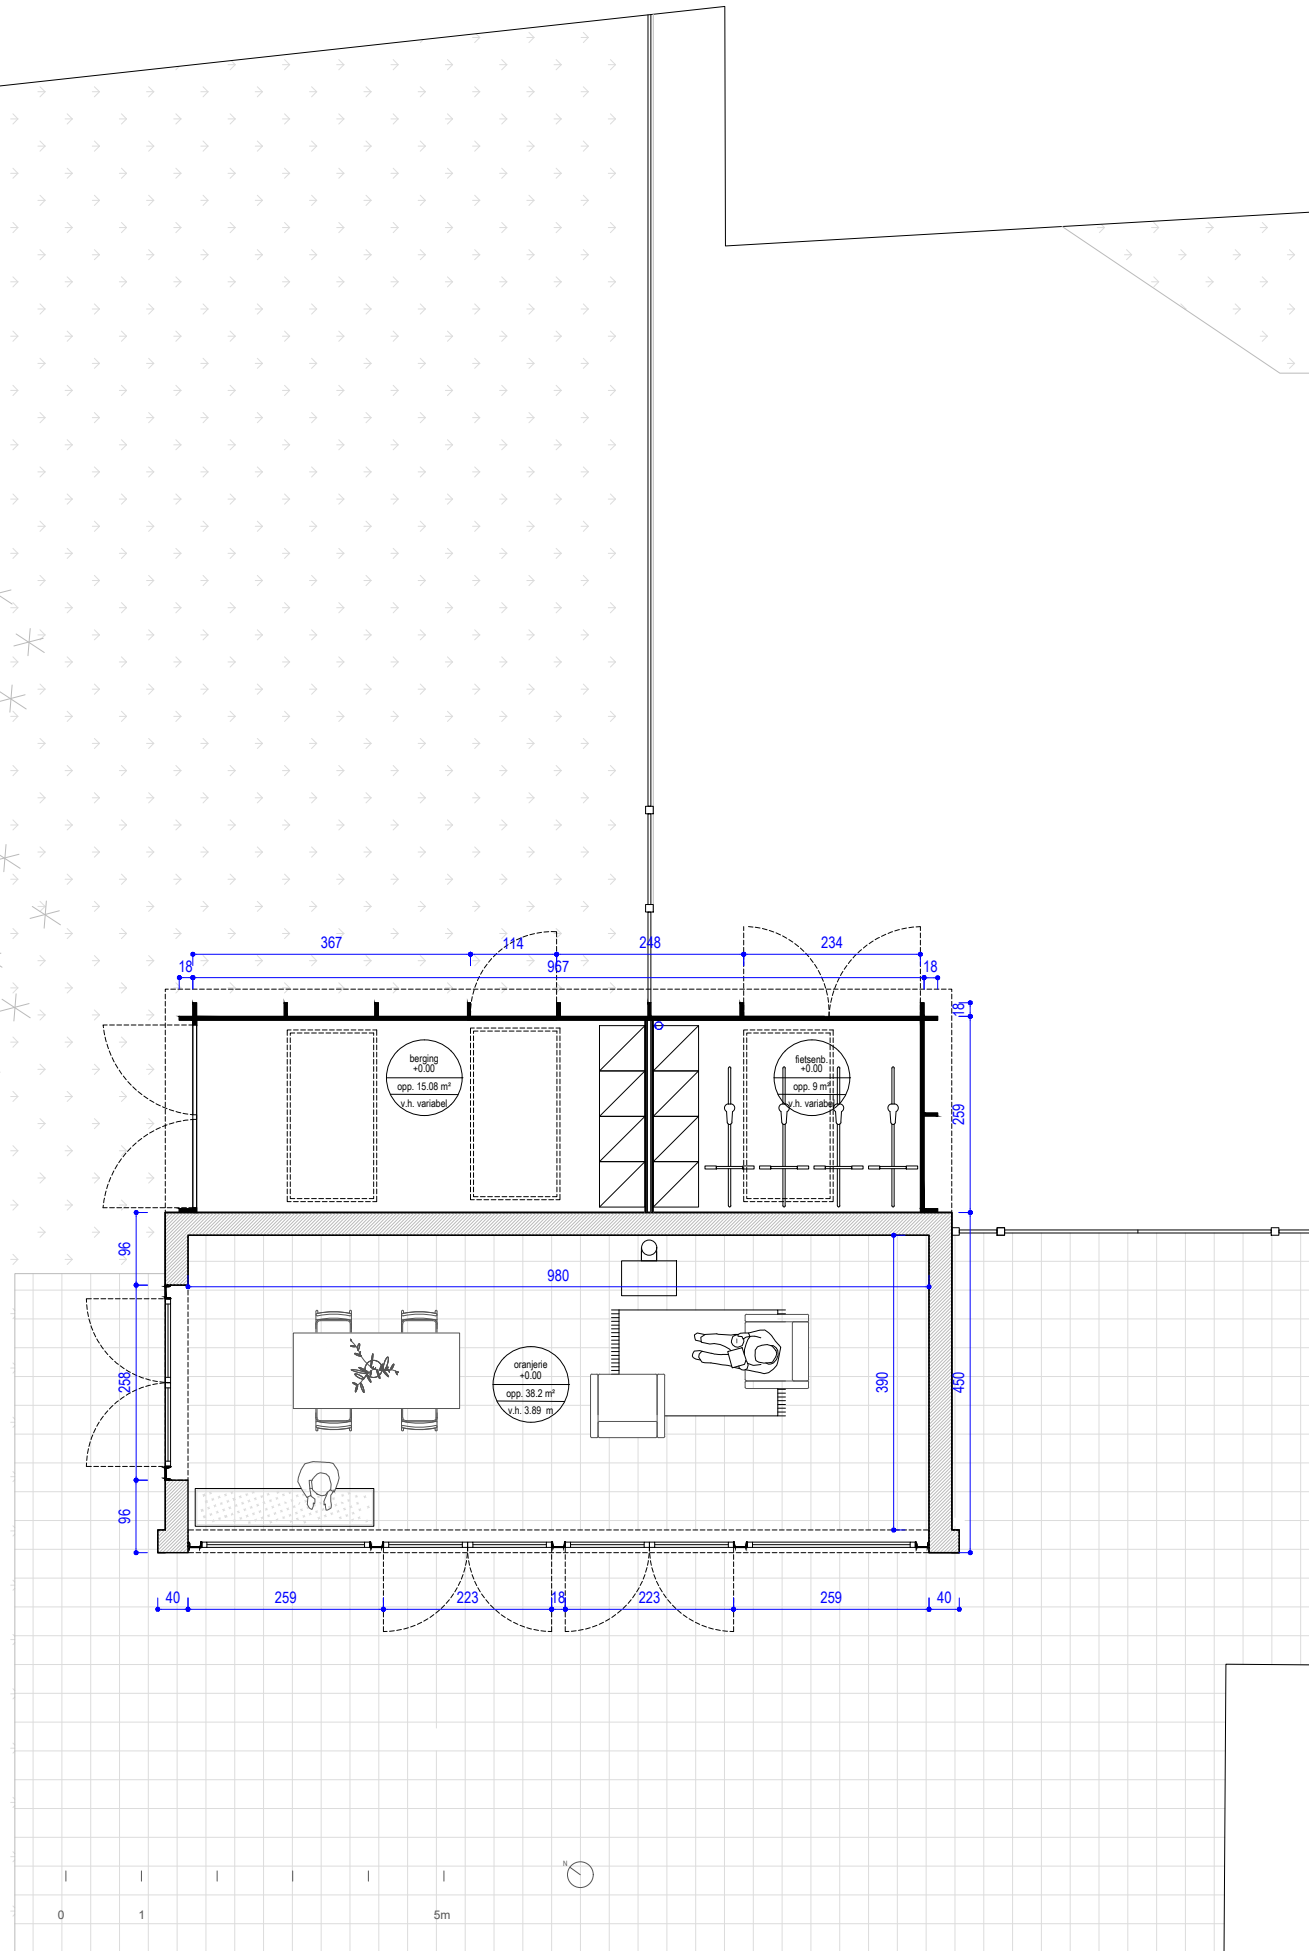

Meting volume bijgebouwen:

Oranjerie:

46.8m<sup>2</sup> footprint x 4.05m hoogte = 189.54m<sup>3</sup> volume

Nieuwe berging:

27.83m<sup>2</sup> oppervlakte (excl luifel) x 3.43m hoogte = 95.46m<sup>3</sup> volume

SOM

189.54m<sup>2</sup> + 95.46m<sup>2</sup> = 285.00m<sup>2</sup> totaal volume

Onduidelijkheden, onvolledigheden, tegenstrijdigheden op en tussen de documenten opgesteld door de studiebureaus, de andere voorschriften, de richtlijnen van de fabrikant, de regels der kunst dienen opgemerkt en gemeld te worden aan het bestuur. Alle documenten, maten, passen en hoeveelheden dienen gecontroleerd te worden vooraf en tijdens de werken. Alle documenten samen vormen het uitvoeringsdossier.

**MARGE.**

**ARCHITECT**  
MARGE architecten bv  
Sassevaartstraat 46/209,  
9000 Gent  
+32 9 311 53 66  
info@margearchitecten.be

**BOUWHEER**  
Marc Pollentier en Els De Wit  
Beekstraat 14  
9030 Mariakerke

**PROJECT**  
225  
Beekstraat 14  
9030 Mariakerke

**PLANTITEL EN TOESTAND**  
Nieuwe toestand  
plan gelijkvloers

schaal 1/100      meeteenheid cm

bladformaat A3      fase BA

datum 16/12/2024