


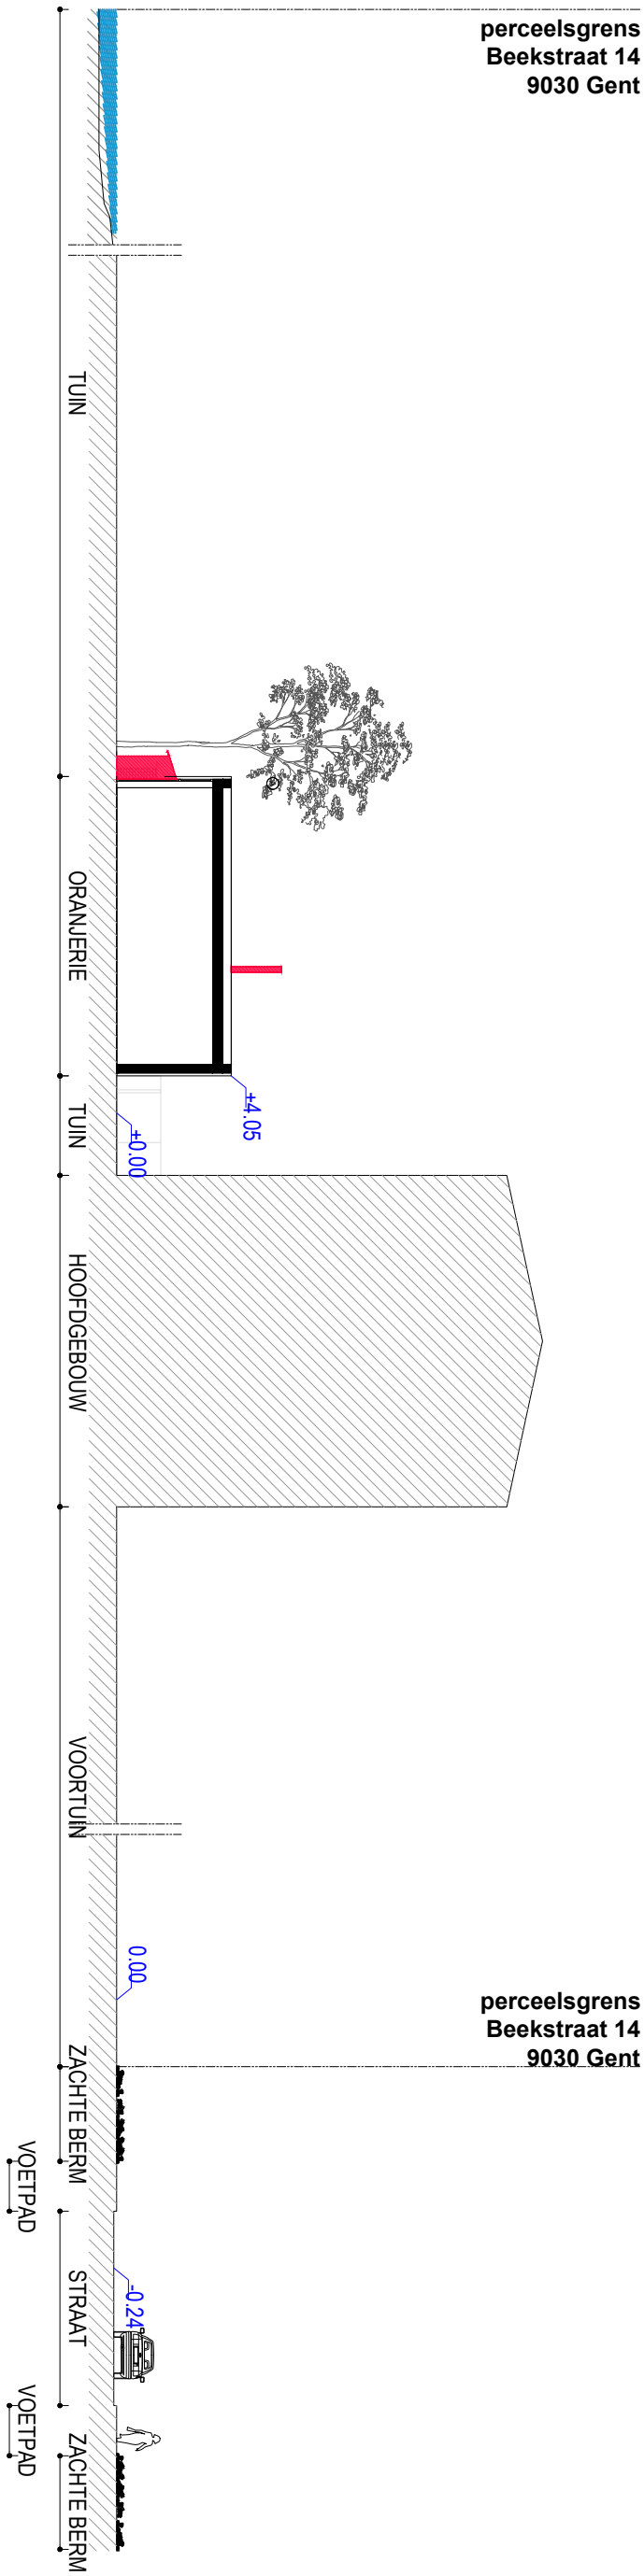

Onduidelijkheden, onvolledigheden, tegenstrijdigheden op en tussen de documenten opgesteld door de studiebureaus, de andere voorschriften, de richtlijnen van de fabrikant, de regels der kunst dienen opgemerkt en gemeld te worden aan het bestuur. Alle documenten, maten, passen en hoeveelheden dienen gecontroleerd te worden vooraf en tijdens de werken. Alle documenten samen vormen het uitvoeringsdossier.

MARGE.

ARCHITECT
MARGE architecten bv
Sassevaartstraat 46/209,
9000 Gent
+32 9 311 53 66
info@margearchitecten.be

BOUWHEER
Marc Pollentier en Els De Wit
Beekstraat 14
9030 Mariakerke

PROJECT
225
Beekstraat 14
9030 Mariakerke

PLANTITEL EN TOESTAND
Bestaande toestand
terreinprofiel

schaal 1/500	meeteenheid cm
bladformaat A3	fase BA
datum 16/12/2024	