


perceelsgrens  
Beekstraat 14  
9030 Gent

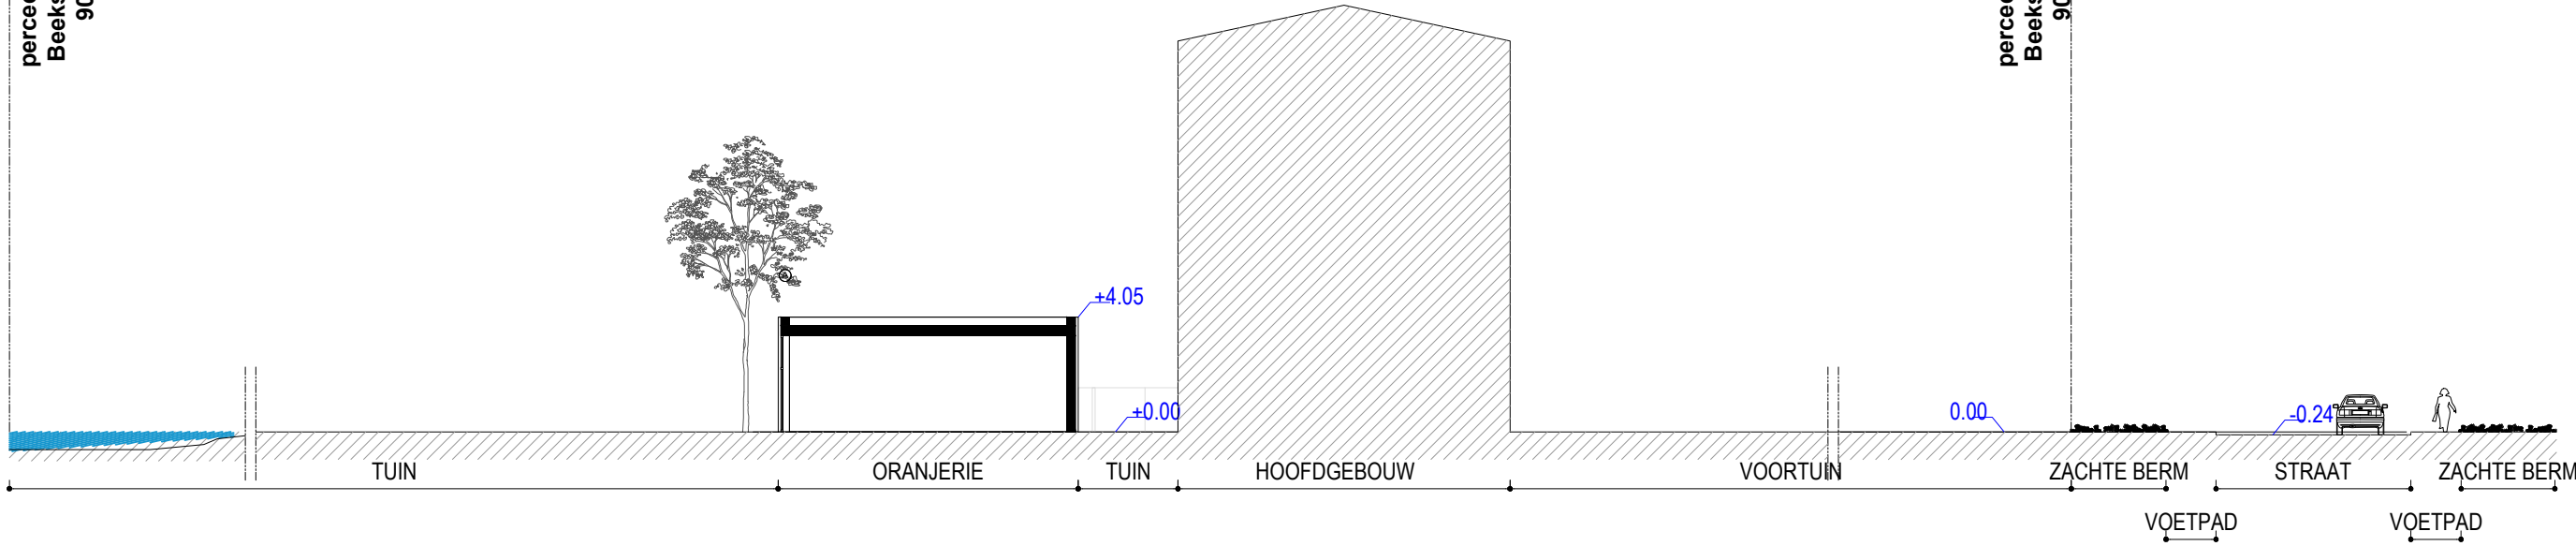

**ZIE BIJZONDERE  
VOORWAARDE(N)**

Onduidelijkheden, onvolledigheden, tegenstrijdigheden op en tussen de documenten opgesteld door de studiebureaus, de andere voorschriften, de andere voorschriften, de richtlijnen van de fabrikant, de regels der kunst dienen opgemerkt en gemeld te worden aan het bestuur. Alle documenten, maten, passen en hoeveelheden dienen gecontroleerd te worden vooraf en tijdens de werken. Alle documenten samen vormen het uitvoeringsdossier.

**ARCHITECT**  
MARGE architecten bv  
Sassevaartstraat 46/209,  
9000 Gent  
+32 9 311 53 66  
info@margearchitecten.be

**BOUWHEER**  
Marc Pollentier en Els De Wit  
Beekstraat 14  
9030 Mariakerke

**PROJECT**  
225  
Beekstraat 14  
9030 Mariakerke

**PLANTITEL EN TOESTAND**  
Nieuwe toestand  
terreinprofiel

schaal 1/500      meeteenheid cm  
bladformaat A3      fase BA  
datum 16/12/2024