


ZIE BIJZONDERE
VOORWAARDE(N)

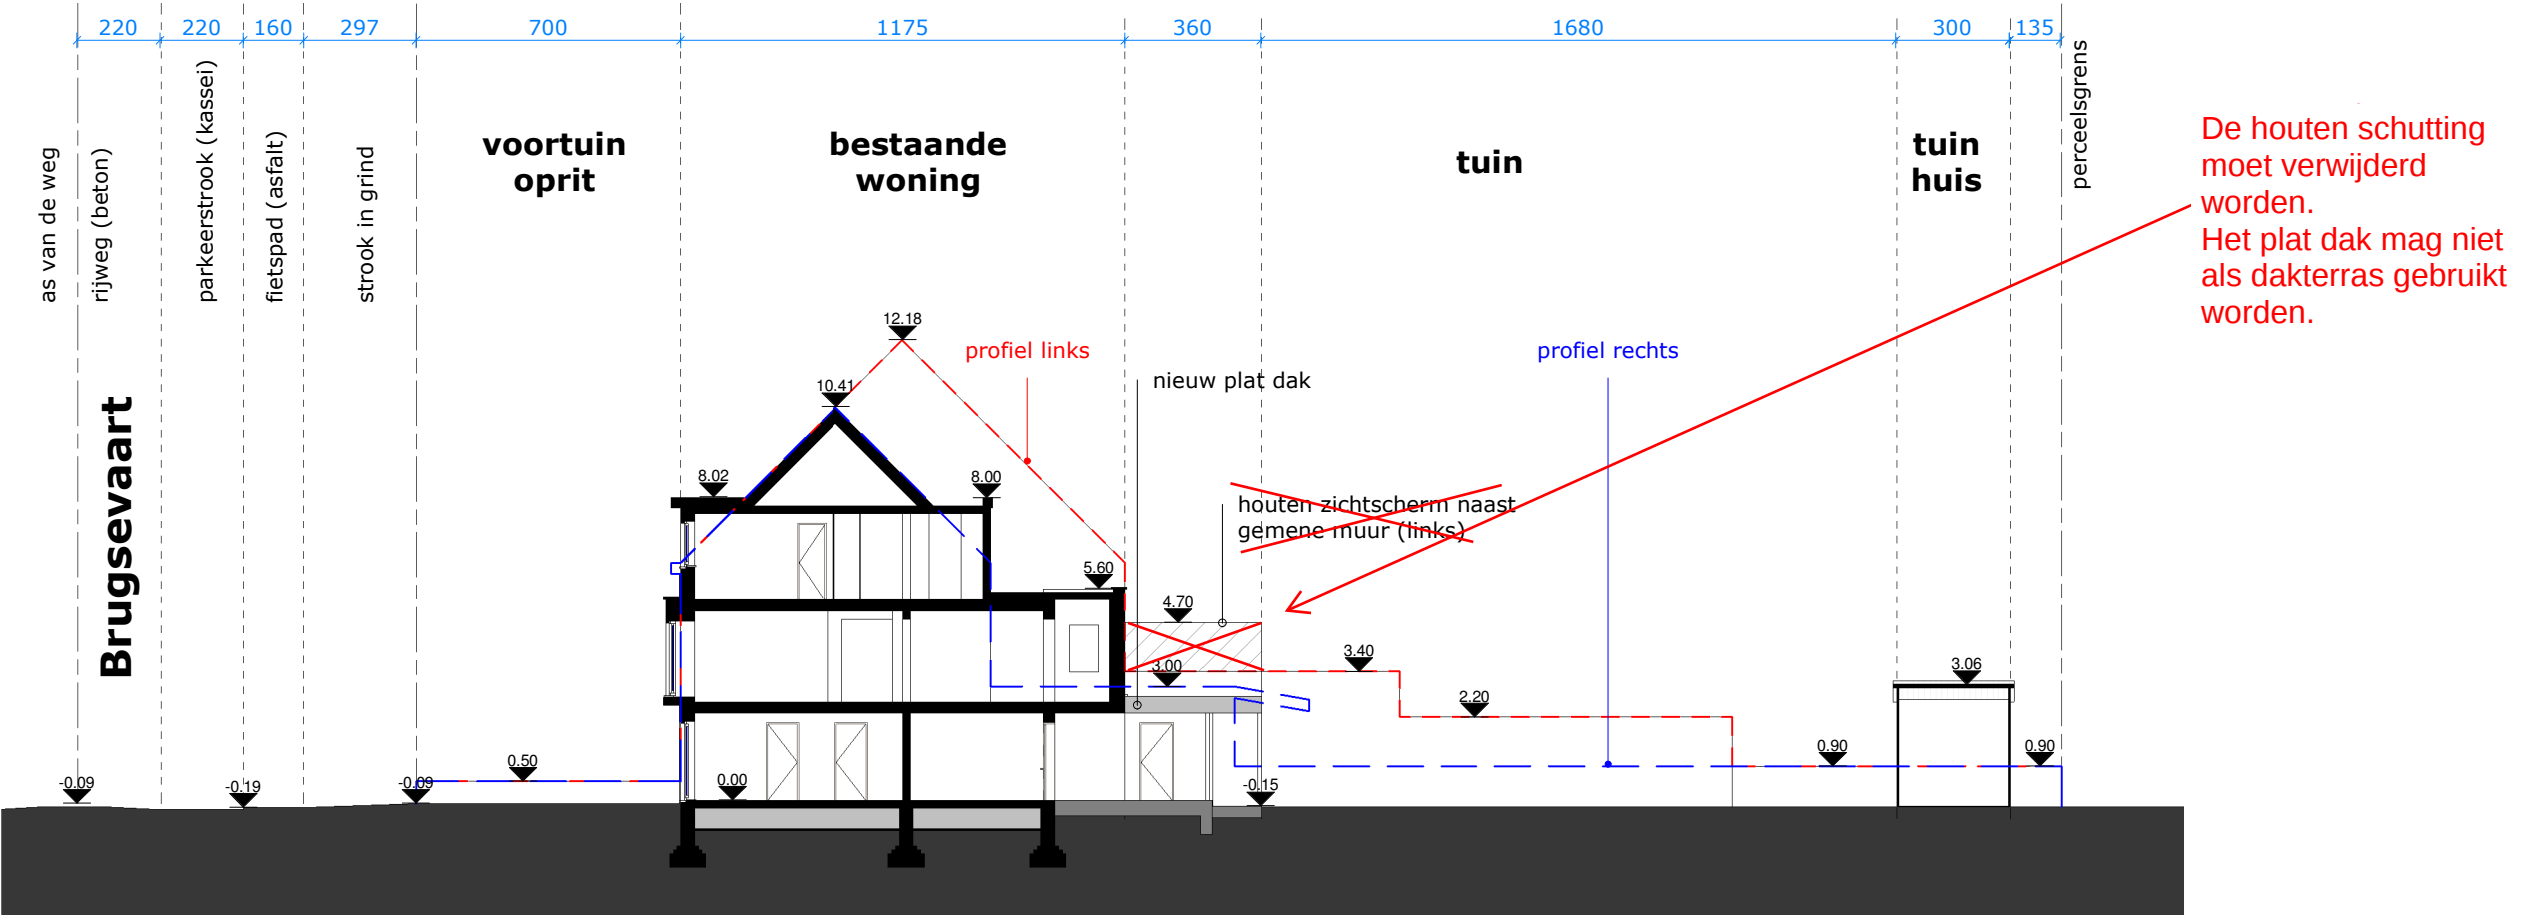

< R U I M > architectuur bvba Mathias Cosijns - Stijn Deneudt Sassevaartstraat 41/101, 9000 Gent 0486 94 00 08 info@ruim-architectuur.be	Terreinprofiel - Nieuwe toestand		Aanvraag Omgevingsvergunning	
	Verbouwing van een belle-étage woning		Opdrachtgever: Dhr. Farshid Tavakoli Koosha	
			Bouwplaats: Brugsevaart 135, 9030 Mariakerke	
			Datum	29.12.2024
				1/200