


Opmerkingen

De verbouwing zal voldoen aan de geldende EPB en ventilatie eisen en normen.

Er wordt een rookmelder voorzien.

De maatvoering is indicatief en dient door de uitvoerder ter plaatse nagemeten te worden.

**ZIE BIJZONDERE  
VOORWAARDE(N)**

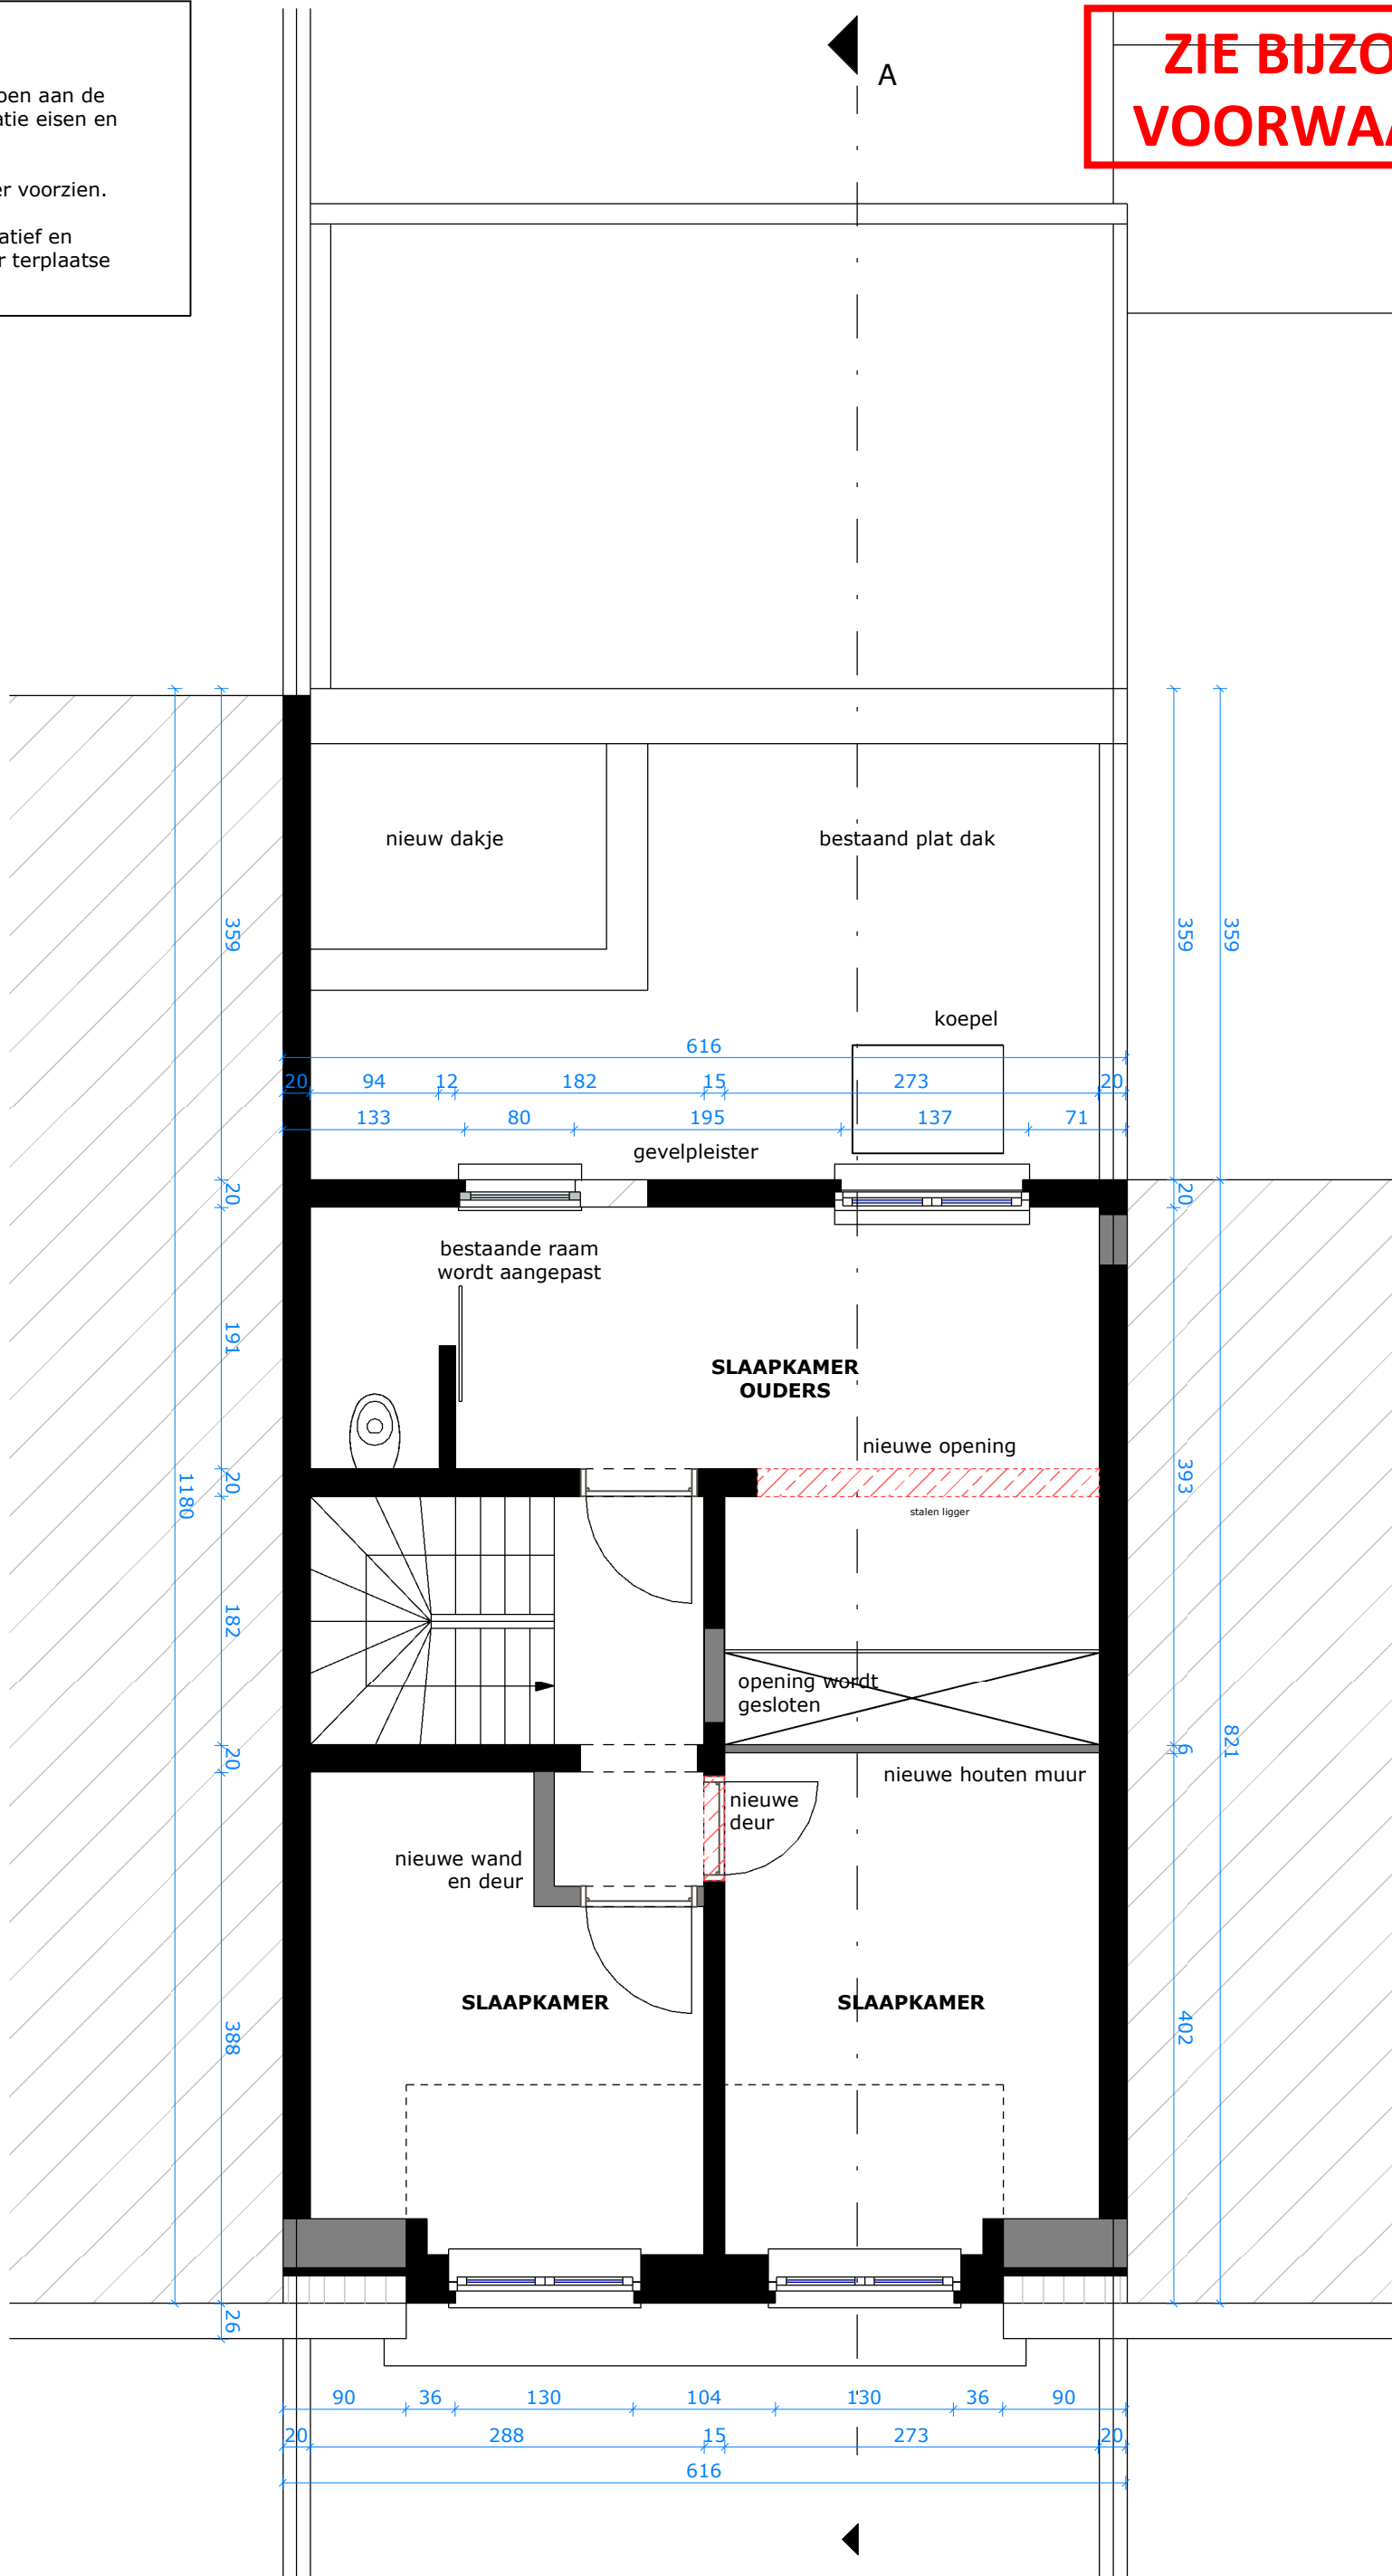

**< R U I M >**  
architectuur bvba

Mathias Cosijns - Stijn Deneudt  
Sassevaartstraat 41/101, 9000 Gent  
0486 94 00 08 info@ruim-architectuur.be

Tweede verdieping - Nieuwe toestand

**Verbouwing van een  
belle-étage woning**

**Aanvraag Omgevingsvergunning**

Opdrachtgever: Dhr. Farshid Tavakoli Koosha

Bouwplaats: Brugsevaart 135, 9030 Mariakerke

Datum

29.12.2024

1/50