


Opmerkingen

De verbouwing zal voldoen aan de geldende EPB en ventilatie eisen en normen.

Er wordt een rookmelder voorzien.

De maatvoering is indicatief en dient door de uitvoerder ter plaatse nagemeten te worden.

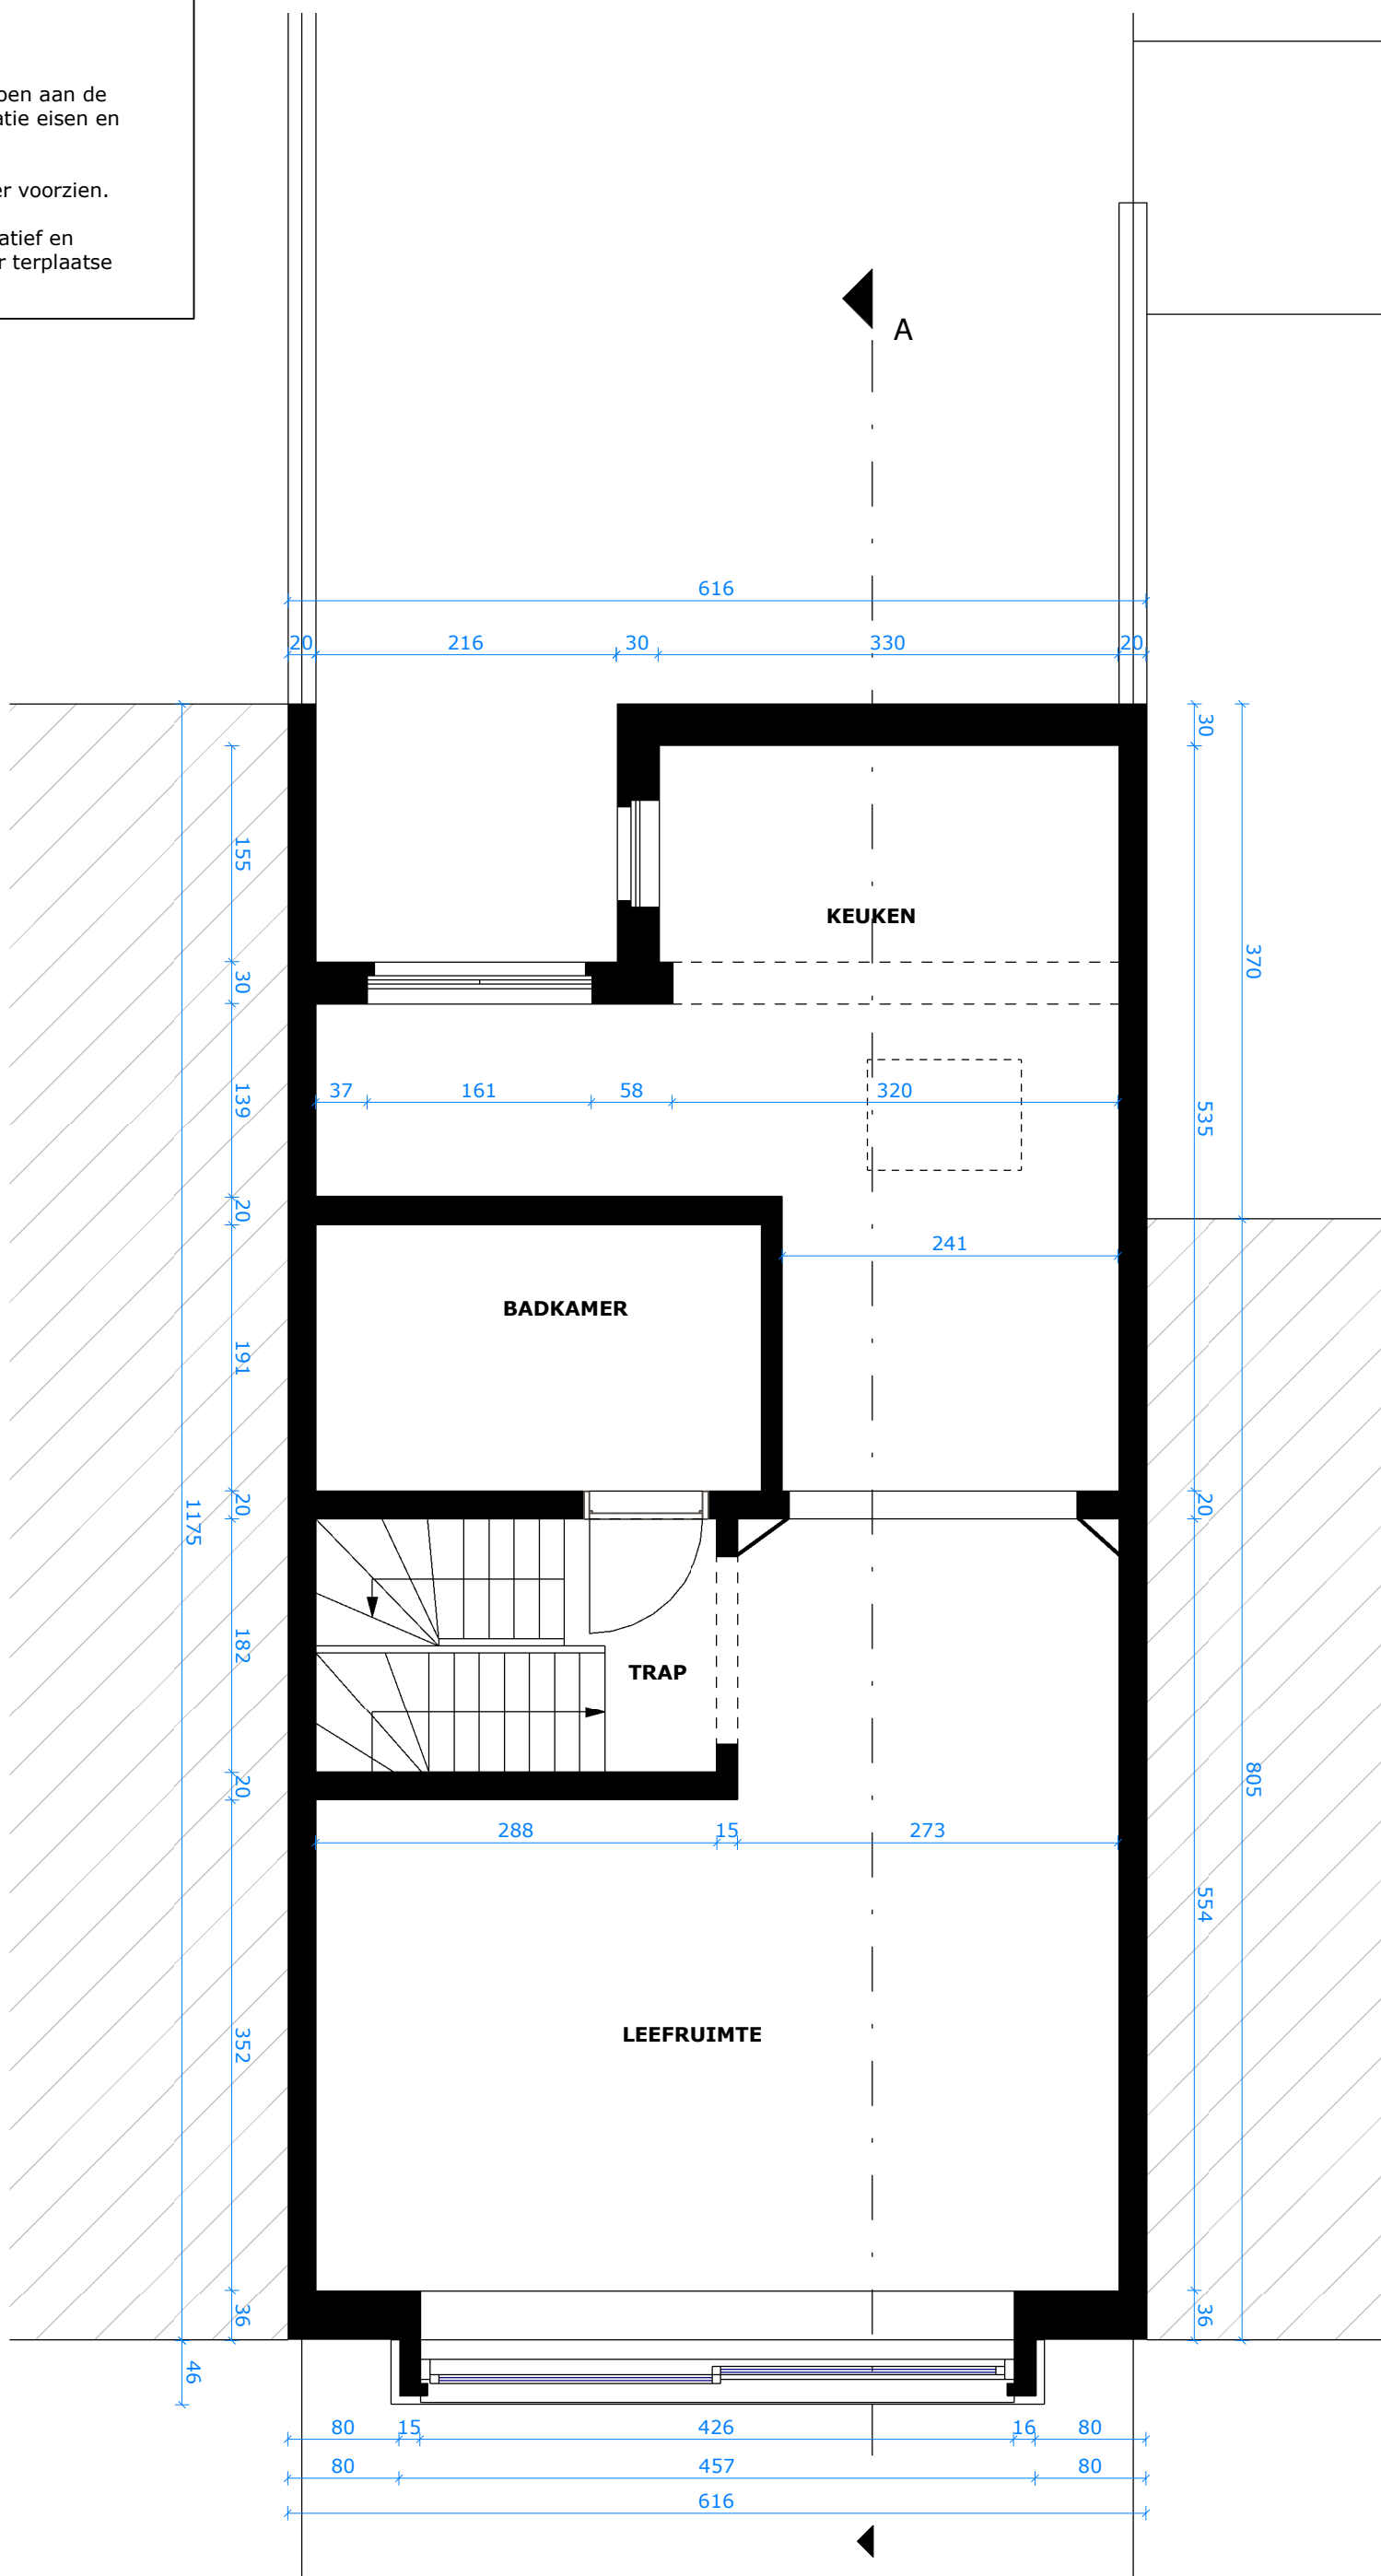

<p>< R U I M > architectuur bvba</p> <p>Mathias Cosijns - Stijn Deneudt Sassevaartstraat 41/101, 9000 Gent 0486 94 00 08 info@ruim-architectuur.be</p>	1ste verdieping - Bestaande toestand	Aanvraag Omgevingsvergunning	
	Verbouwing van een belle-étage woning	Opdrachtgever: Dhr. Farshid Tavakoli Koosha	
		Bouwplaats: Brugsevaart 135, 9030 Mariakerke	
	Datum	29.12.2024	1/50