


ZIE BIJZONDERE
VOORWAARDE(N)

Het tuinhuis dient op minstens 5 m van de achterste perceelsgrens te staan om zodoende de ruimte te voorzien voor de (vermoedelijk deels gedempte) gracht.

De verharding in de voortuin moet gereduceerd worden tot een pad naar de voordeur en een pad ter hoogte van de voorgevel. De rest van de voortuin moet groen aangelegd worden.

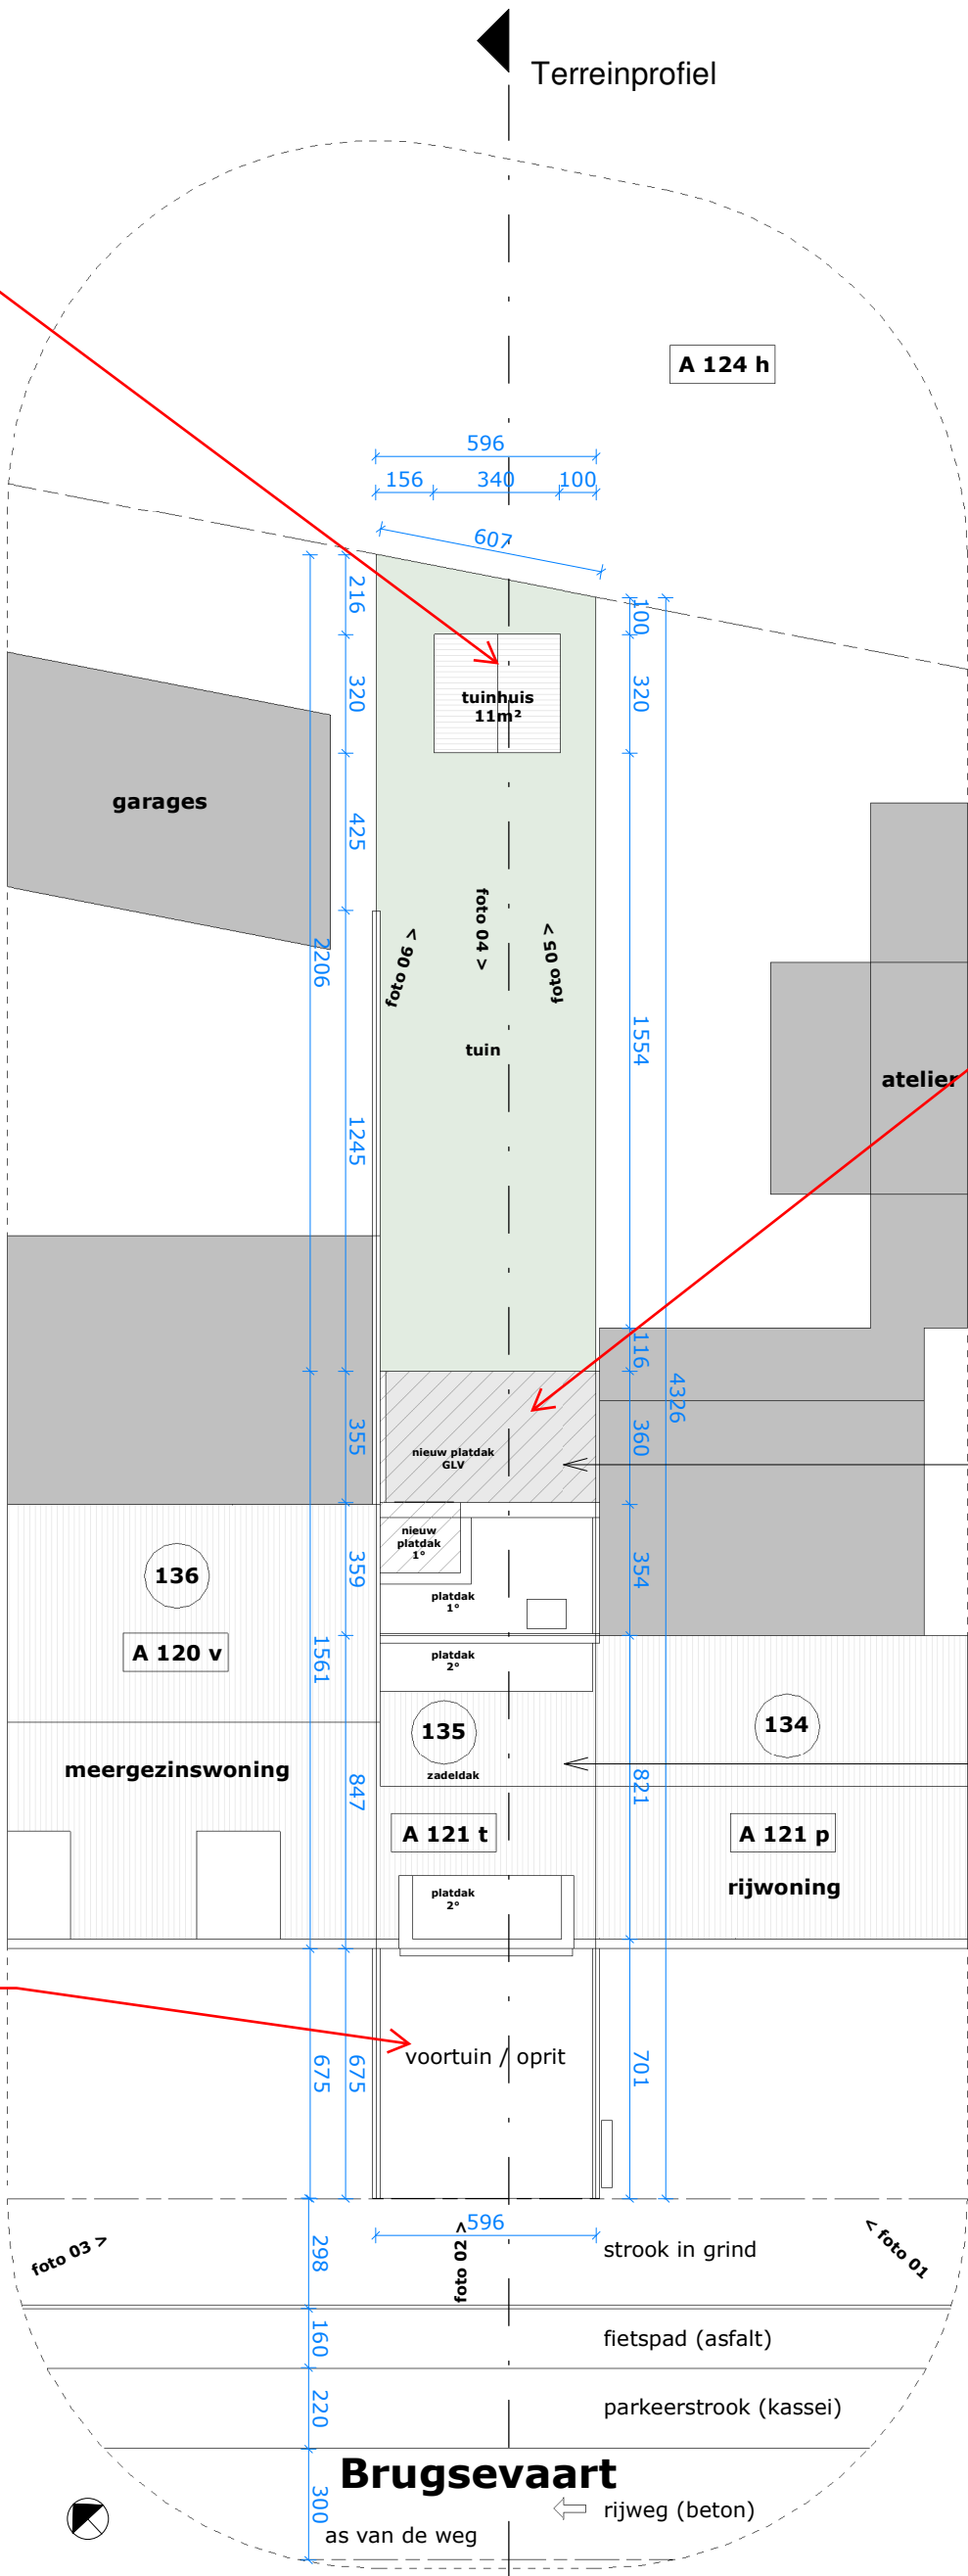

< R U I M > architectuur bvba Mathias Cosijns - Stijn Deneudt Sassevaartstraat 41/101, 9000 Gent 0486 94 00 08 info@ruim-architectuur.be	Inplantingsplan - Nieuwe toestand	Aanvraag Omgevingsvergunning	
	Verbouwing van een belle-étage woning	Opdrachtgever: Dhr. Farshid Tavakoli Koosha	
		Bouwplaats: Brugsevaart 135, 9030 Mariakerke	
		Datum	29.12.2024 1/200