

**ZIE BIJZONDERE
VOORWAARDE(N)**


Gevelmaterialen

Bestaande toestand

- (1) Gevelsteen, beige
- (2) Natuursteen in wildverband
- (3) Pannendank Grijs
- (4) Buitenschrijnwerk pvc wit
- (5) Dakrand in witte PVC

Nieuwe toestand

- (6) Gevelpleister, licht grijs
- (7) Boordplank in hout

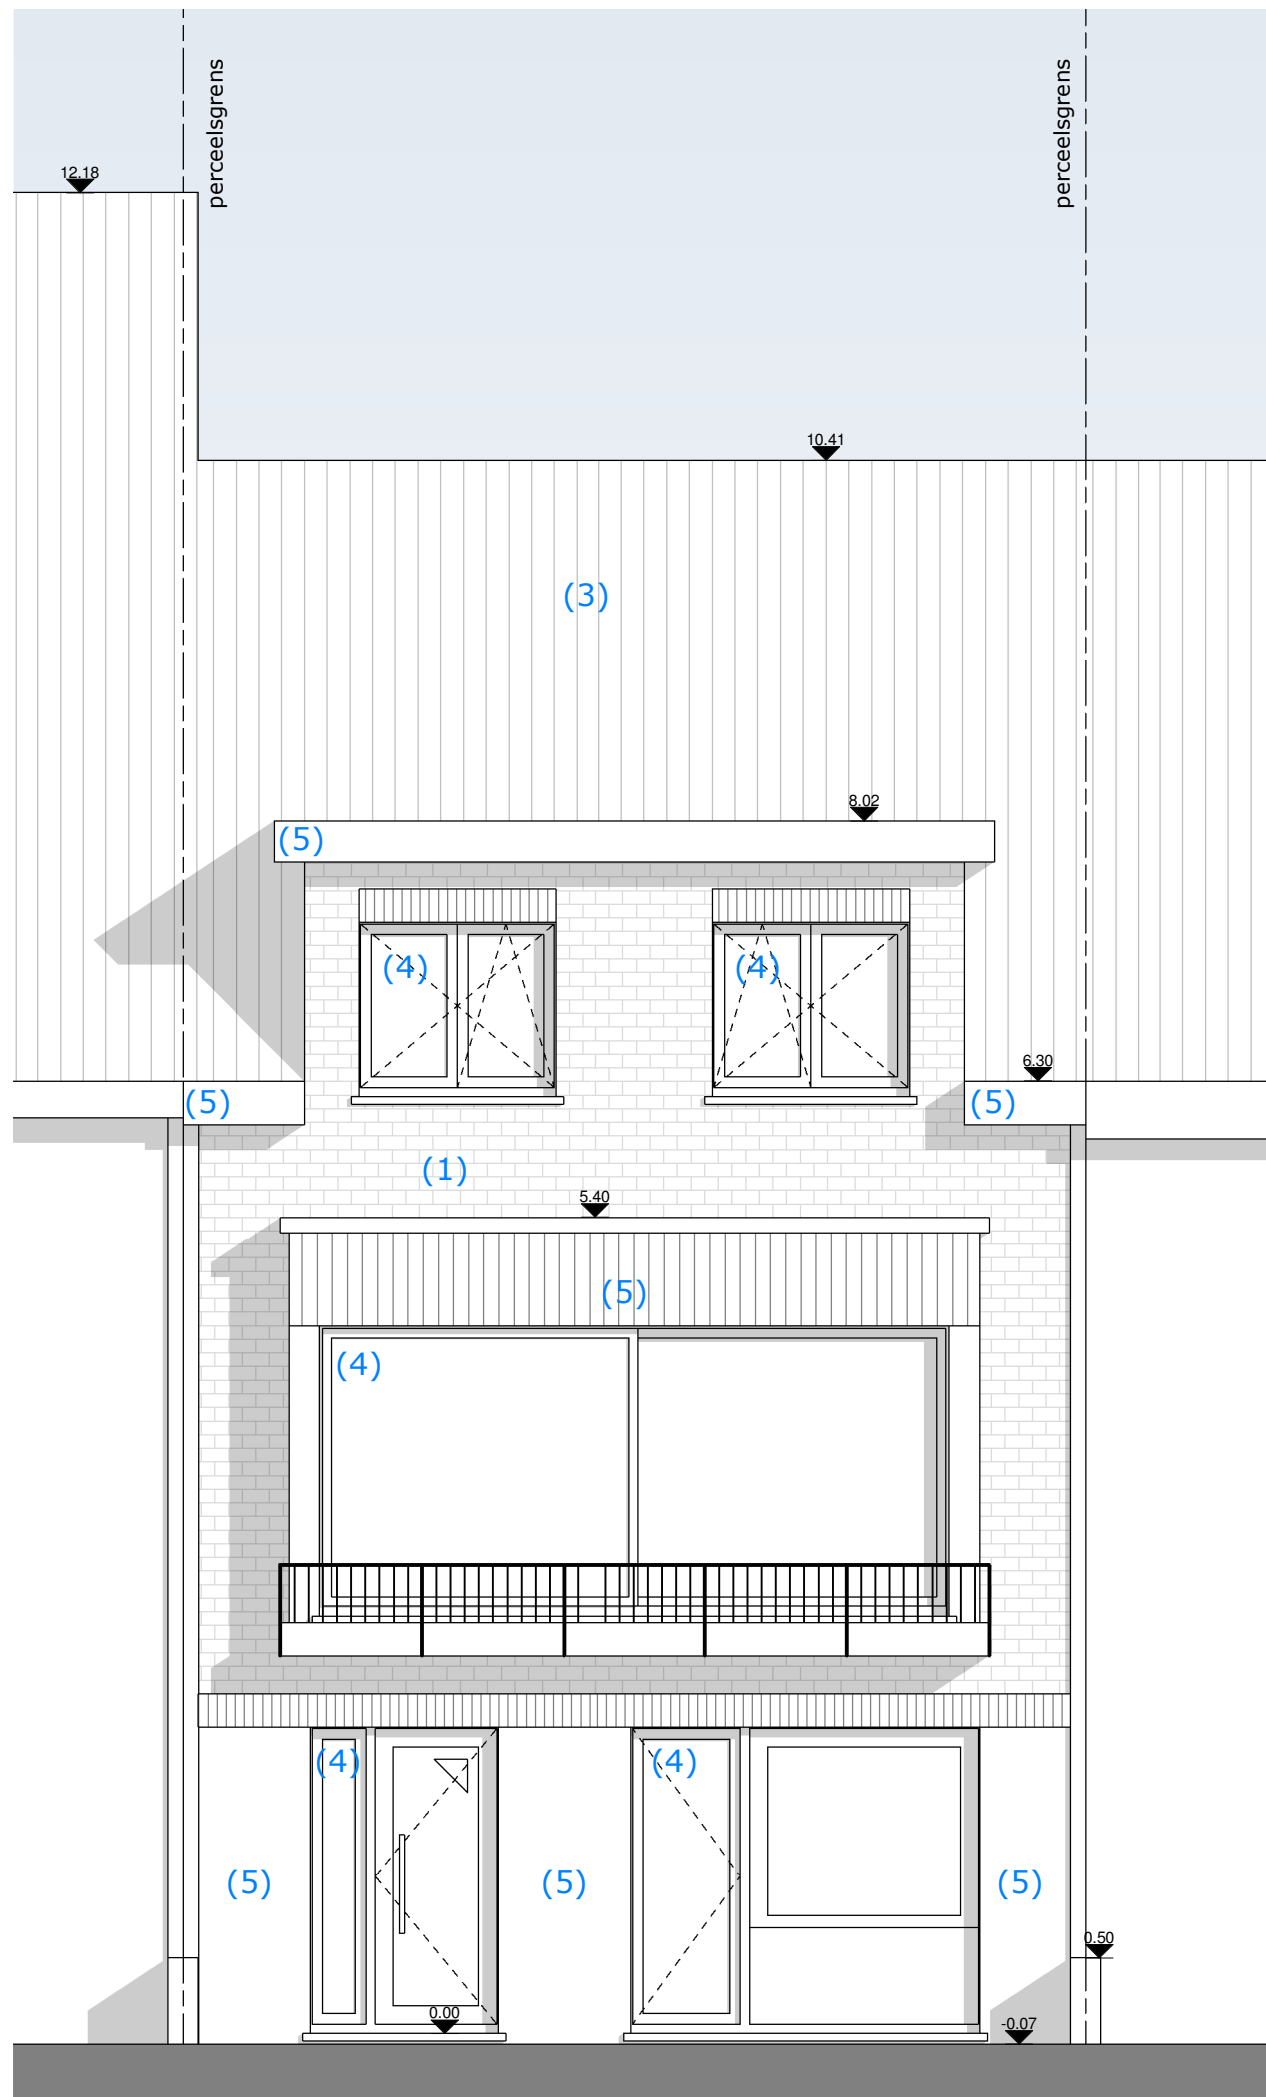

< R U I M >
architectuur bvba

Mathias Cosijns - Stijn Deneudt
Sassevaartstraat 41/101, 9000 Gent
0486 94 00 08 info@ruim-architectuur.be

Voorgevel - Nieuwe toestand

**Verbouwing van een
belle-étage woning**

Aanvraag Omgevingsvergunning

Opdrachtgever: Dhr. Farshid Tavakoli Koosha

Bouwplaats: Brugsevaart 135, 9030 Mariakerke

Datum 29.12.2024

1/50