


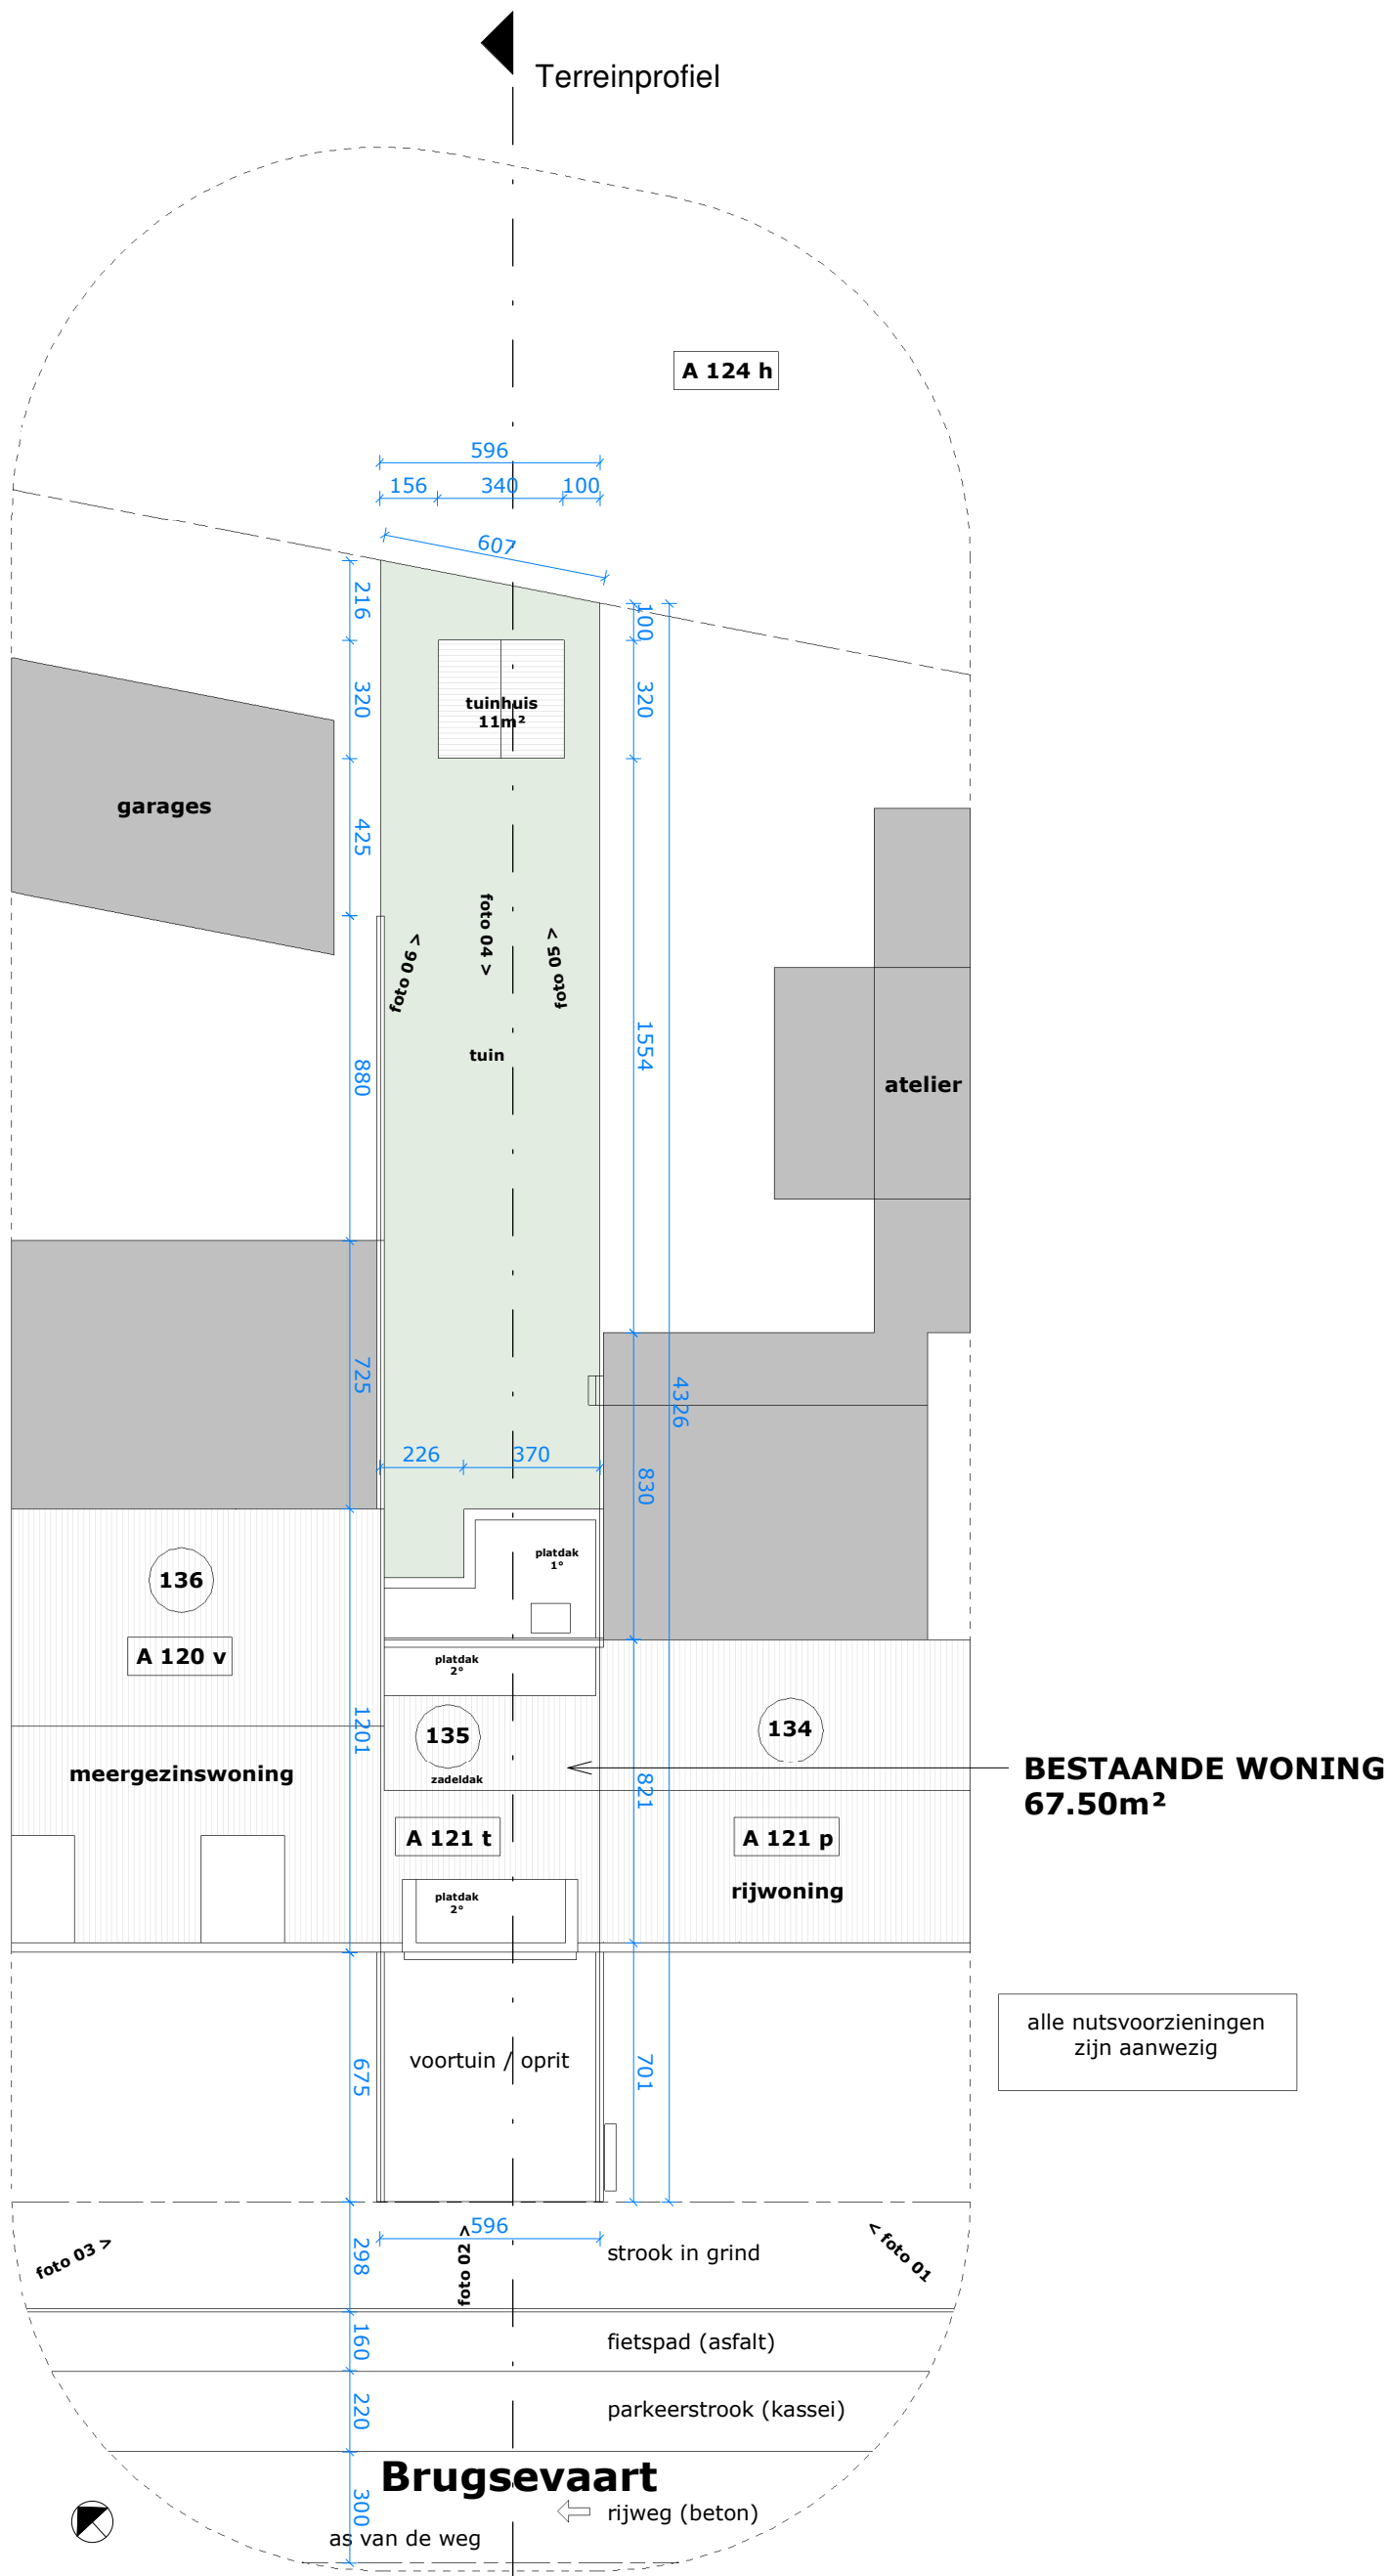

|   |                                       |                                              |            |
|---|---------------------------------------|----------------------------------------------|------------|
| <div><div>&lt; R U I M &gt;</div><div>architectuur bvba</div><div>Mathias Cosijns - Stijn Deneudt</div><div>Sassevaartstraat 41/101, 9000 Gent</div><div>0486 94 00 08 info@ruim-architectuur.be</div></div> | Inplantingsplan - Bestaande toestand  | Aanvraag Omgevingsvergunning                 |            |
|   | Verbouwing van een belle-étage woning | Opdrachtgever: Dhr. Farshid Tavakoli Koosha  |            |
|   |                                       | Bouwplaats: Brugsevaart 135, 9030 Mariakerke |            |
|   |                                       | Datum                                        | 29.12.2024 |
|   |                                       |                                              | 1/200      |