


Bestaande Gevel Materialen :

- 1- Gele gevelbepleistering
- 2- Zwarte gevelbekleding
- 3- Witte houten dakrandprofiel
- 4- Zwarte pvc dakrandprofiel
- 5- Rode dakpannen
- 6- Grijs aluminium schrijnwerk
- 7- Blauwe hardsteen dorpel
- 8- Antraciet pvc schrijnwerk
- 9- Beton plint
- 10- Antraciet leien dak
- 11- Witte pvc dakrandprofiel
- 12- Gele geschilderde gevelsteen
- 13- Witte pvc schrijnwerk
- 14- Afvoerbuizen pvc

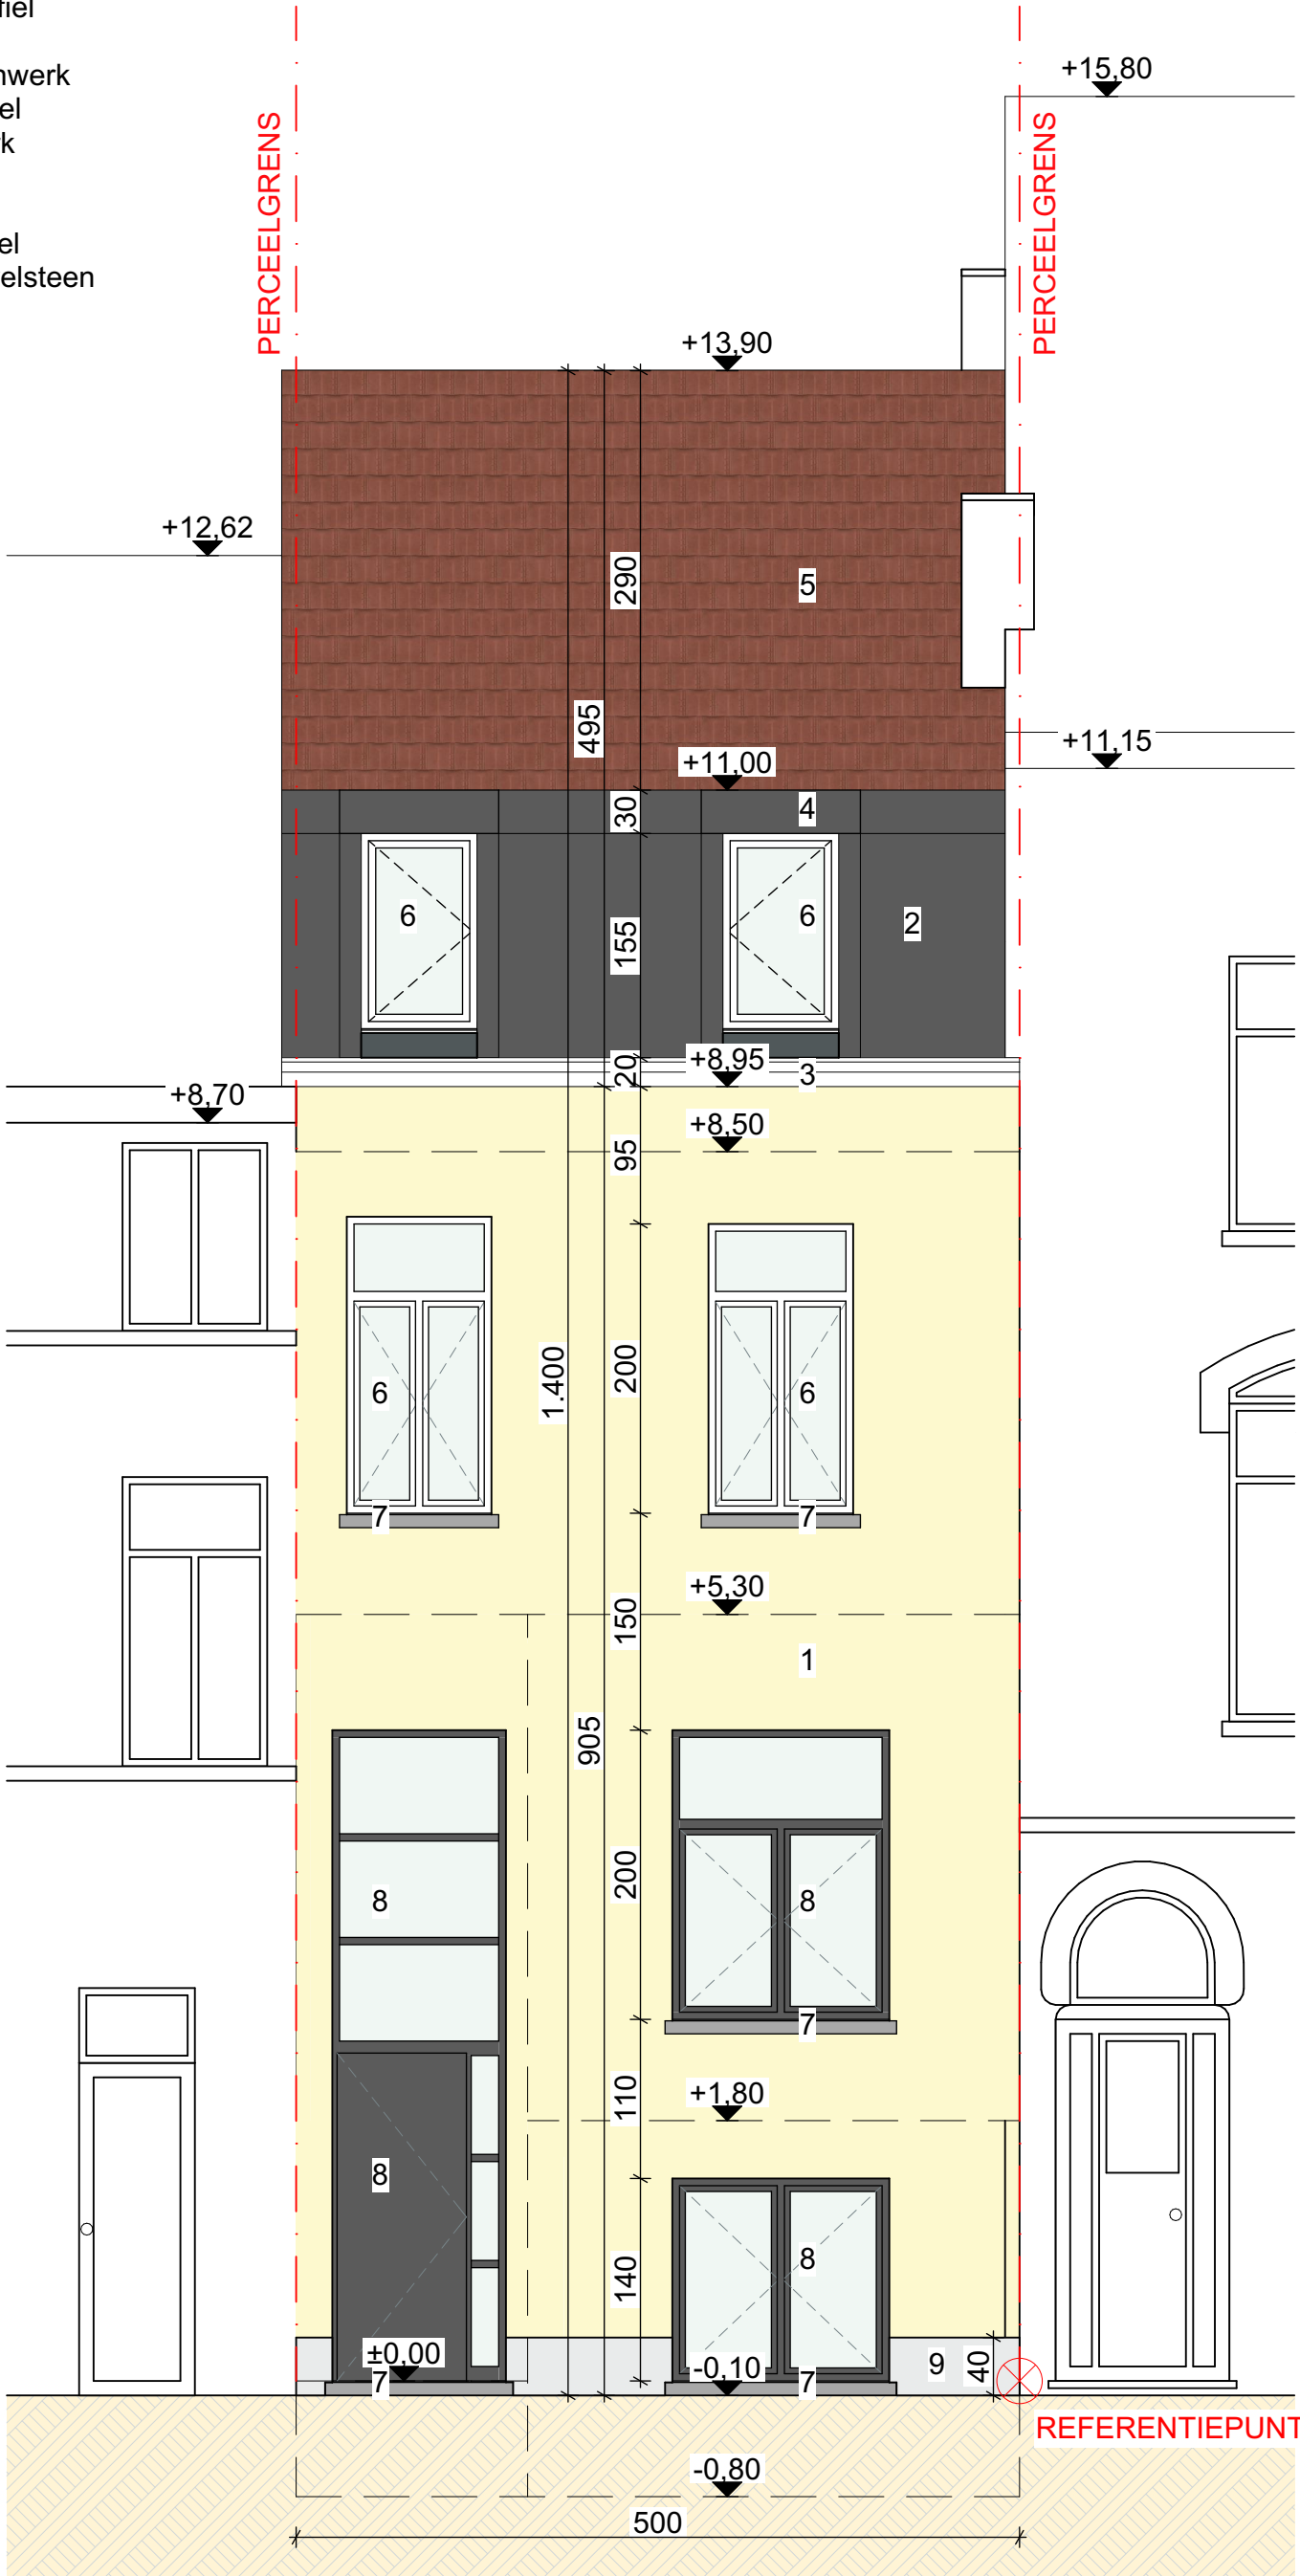

100 500

DESTELBERGENSTRAAT 54 9040 GENT

BESTAANDE TOESTAND VOORGEVEL


DATUM 13/12/2024

SCHAAL A3 1/50

PROJECTNR. 2024.16

FASE PLAN

BA 13/27

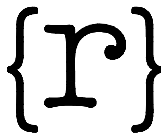

rukiye karanfil architecten