Bestaande Gevel Materialen :

1- Gele gevelbepleistering
2- Zwarte gevelbekleding
3- Witte houten dakrandprofiel
4- Zwarte pvc dakrandprofiel
5- Rode dakpannen
6- Grijze aluminium schrijnwerk
7- Blauwe hardsteen dorpel
8- Antraciet pvc schrijnwerk
9- Beton plint
10- Antraciet leien dak
11- Witte pvc dakrandprofiel
12- Gele geschilderde gevelsteen
13- Witte pvc schrijnwerk
14- Afvoerbuizen pvc

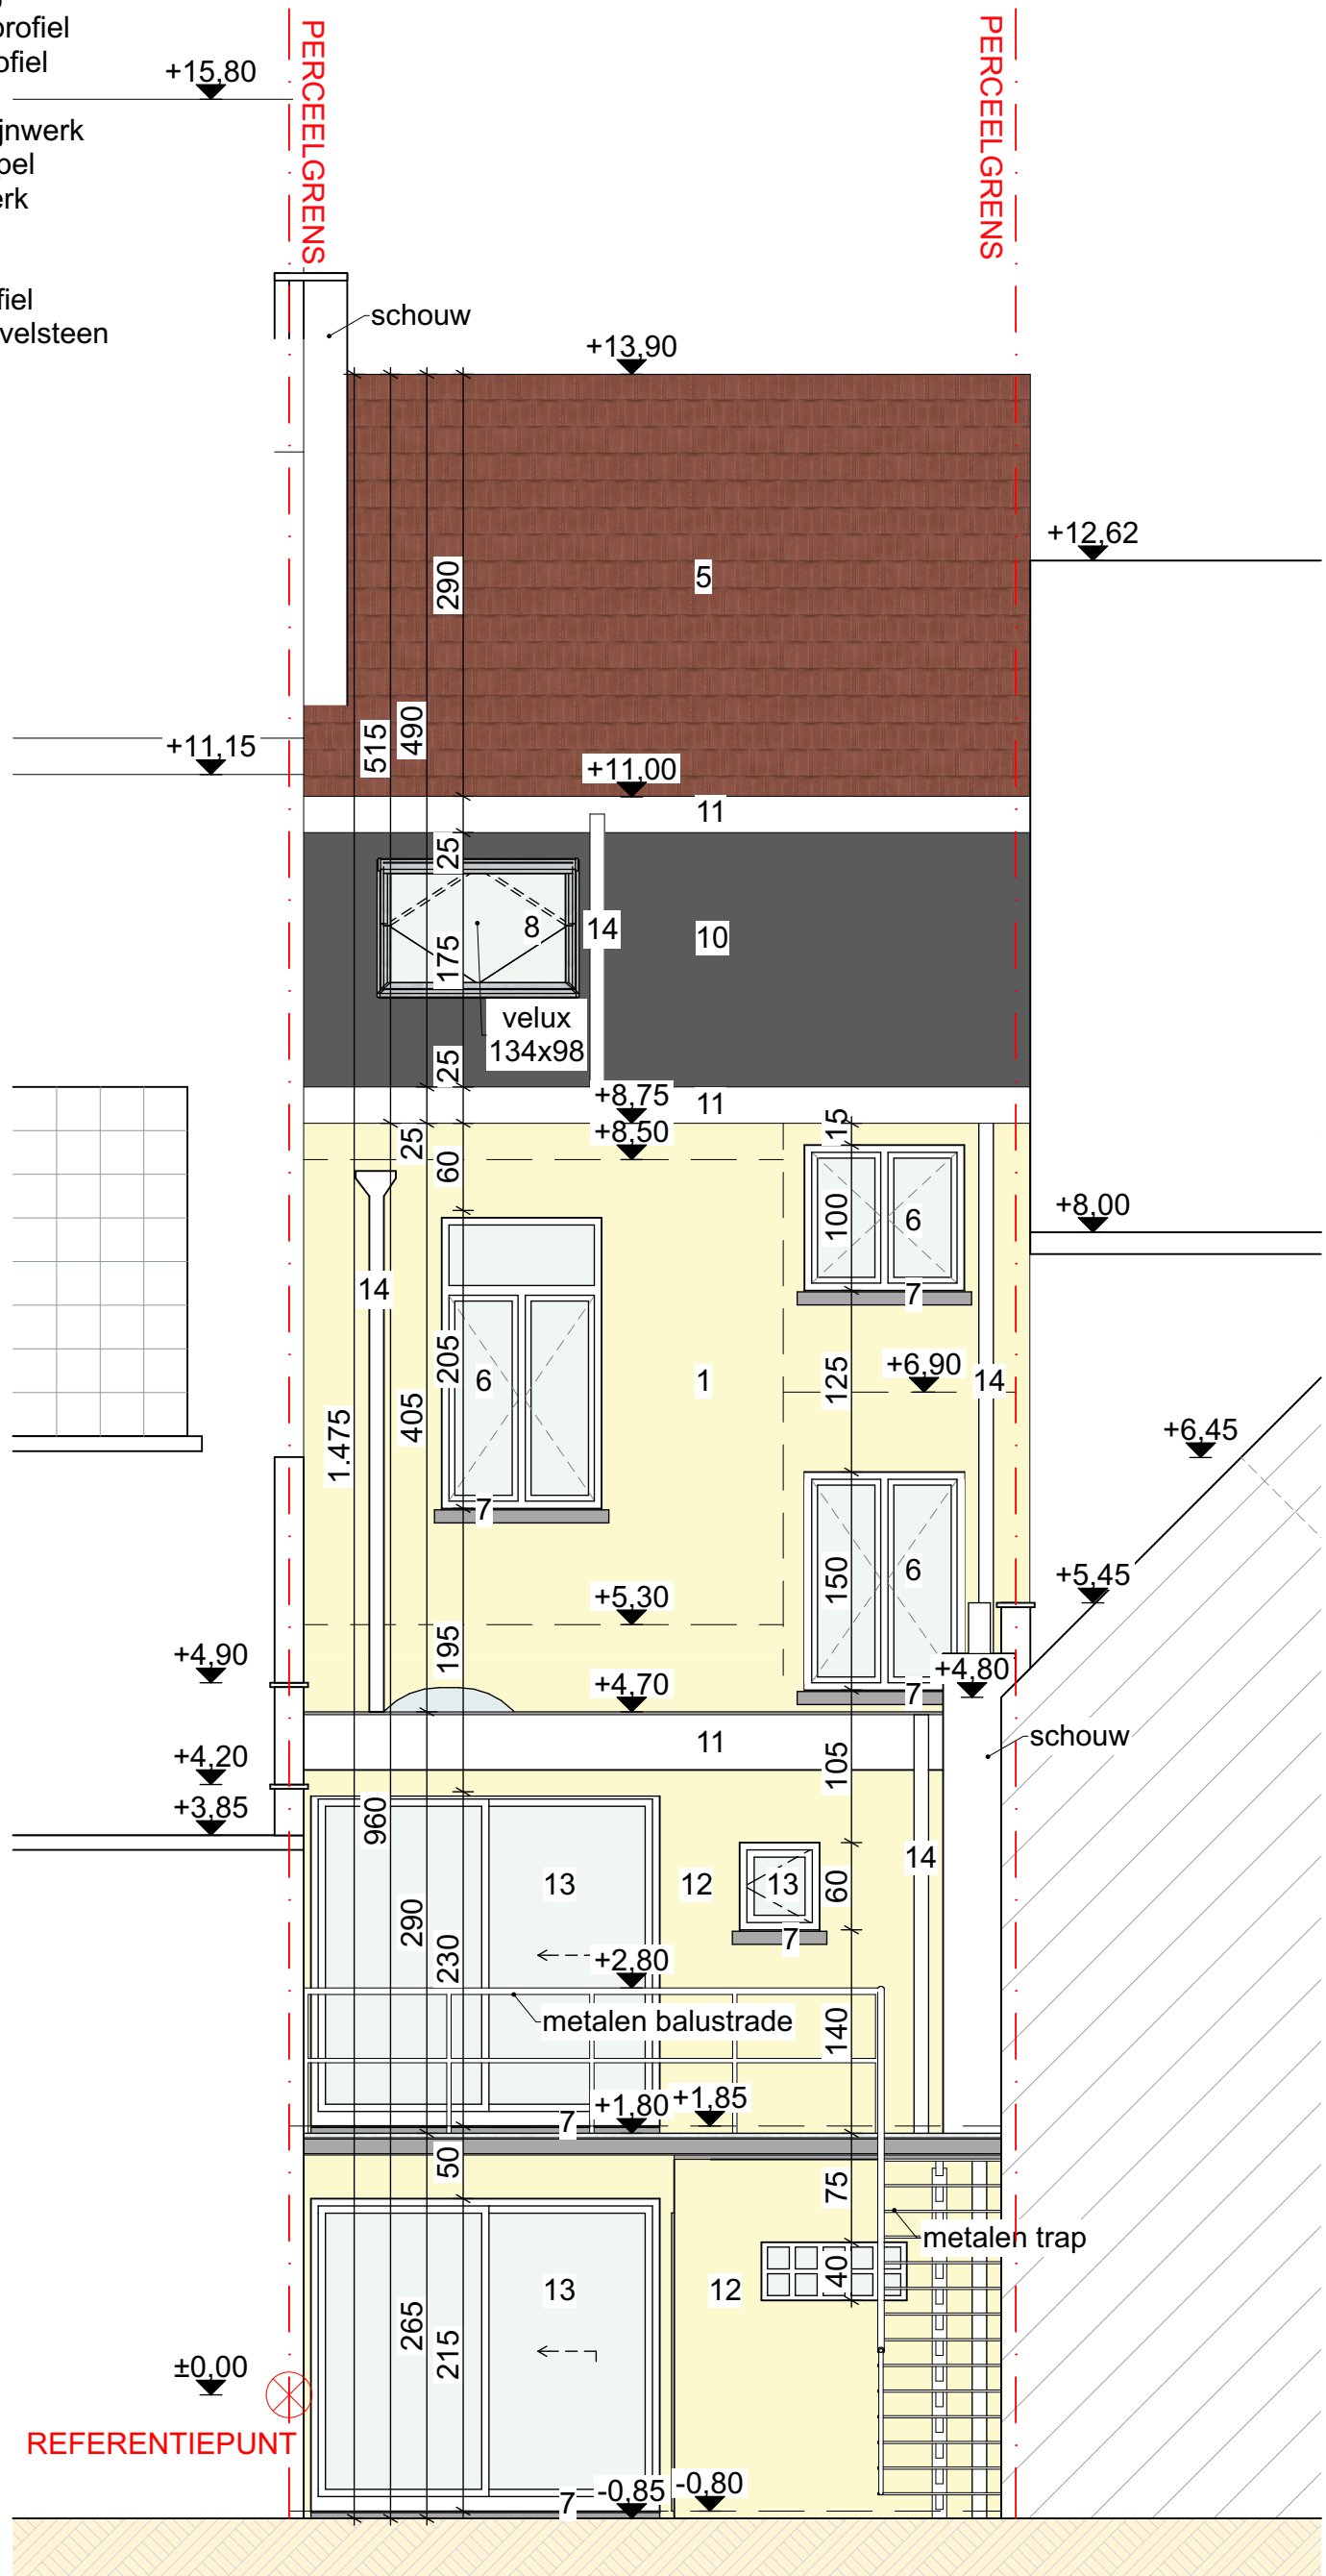

100 500

DESTELBERGENSTRAAT 54 9040 GENT	DATUM 13/12/2024	FASE PLAN	rukiye karanfil architecten
BESTAANDE TOESTAND ACHTERGEVEL	SCHAAL A3 1/50	BA 13/27	
	PROJECTNR. 2024.16		