


Bestaande Gevel Materialen :

- 1- Gele gevelbepleistering
- 2- Zwarte gevelbekleding
- 3- Witte houten dakrandprofiel
- 4- Zwarte pvc dakrandprofiel
- 5- Rode dakpannen
- 6- Grijs aluminium schrijnwerk
- 7- Blauwe hardsteen dorpel
- 8- Antraciet pvc schrijnwerk
- 9- Beton plint
- 10- Antraciet leien dak
- 11- Witte pvc dakrandprofiel
- 12- Gele geschilderde gevelsteen
- 13- Witte pvc schrijnwerk
- 14- Afvoerbuizen pvc

Nieuwe Gevel Materialen :

- 15- Crepie (lichte kleur)
- 16- Antraciet aluminium schrijnwerk
- 17- Aluminium dakrandprofiel

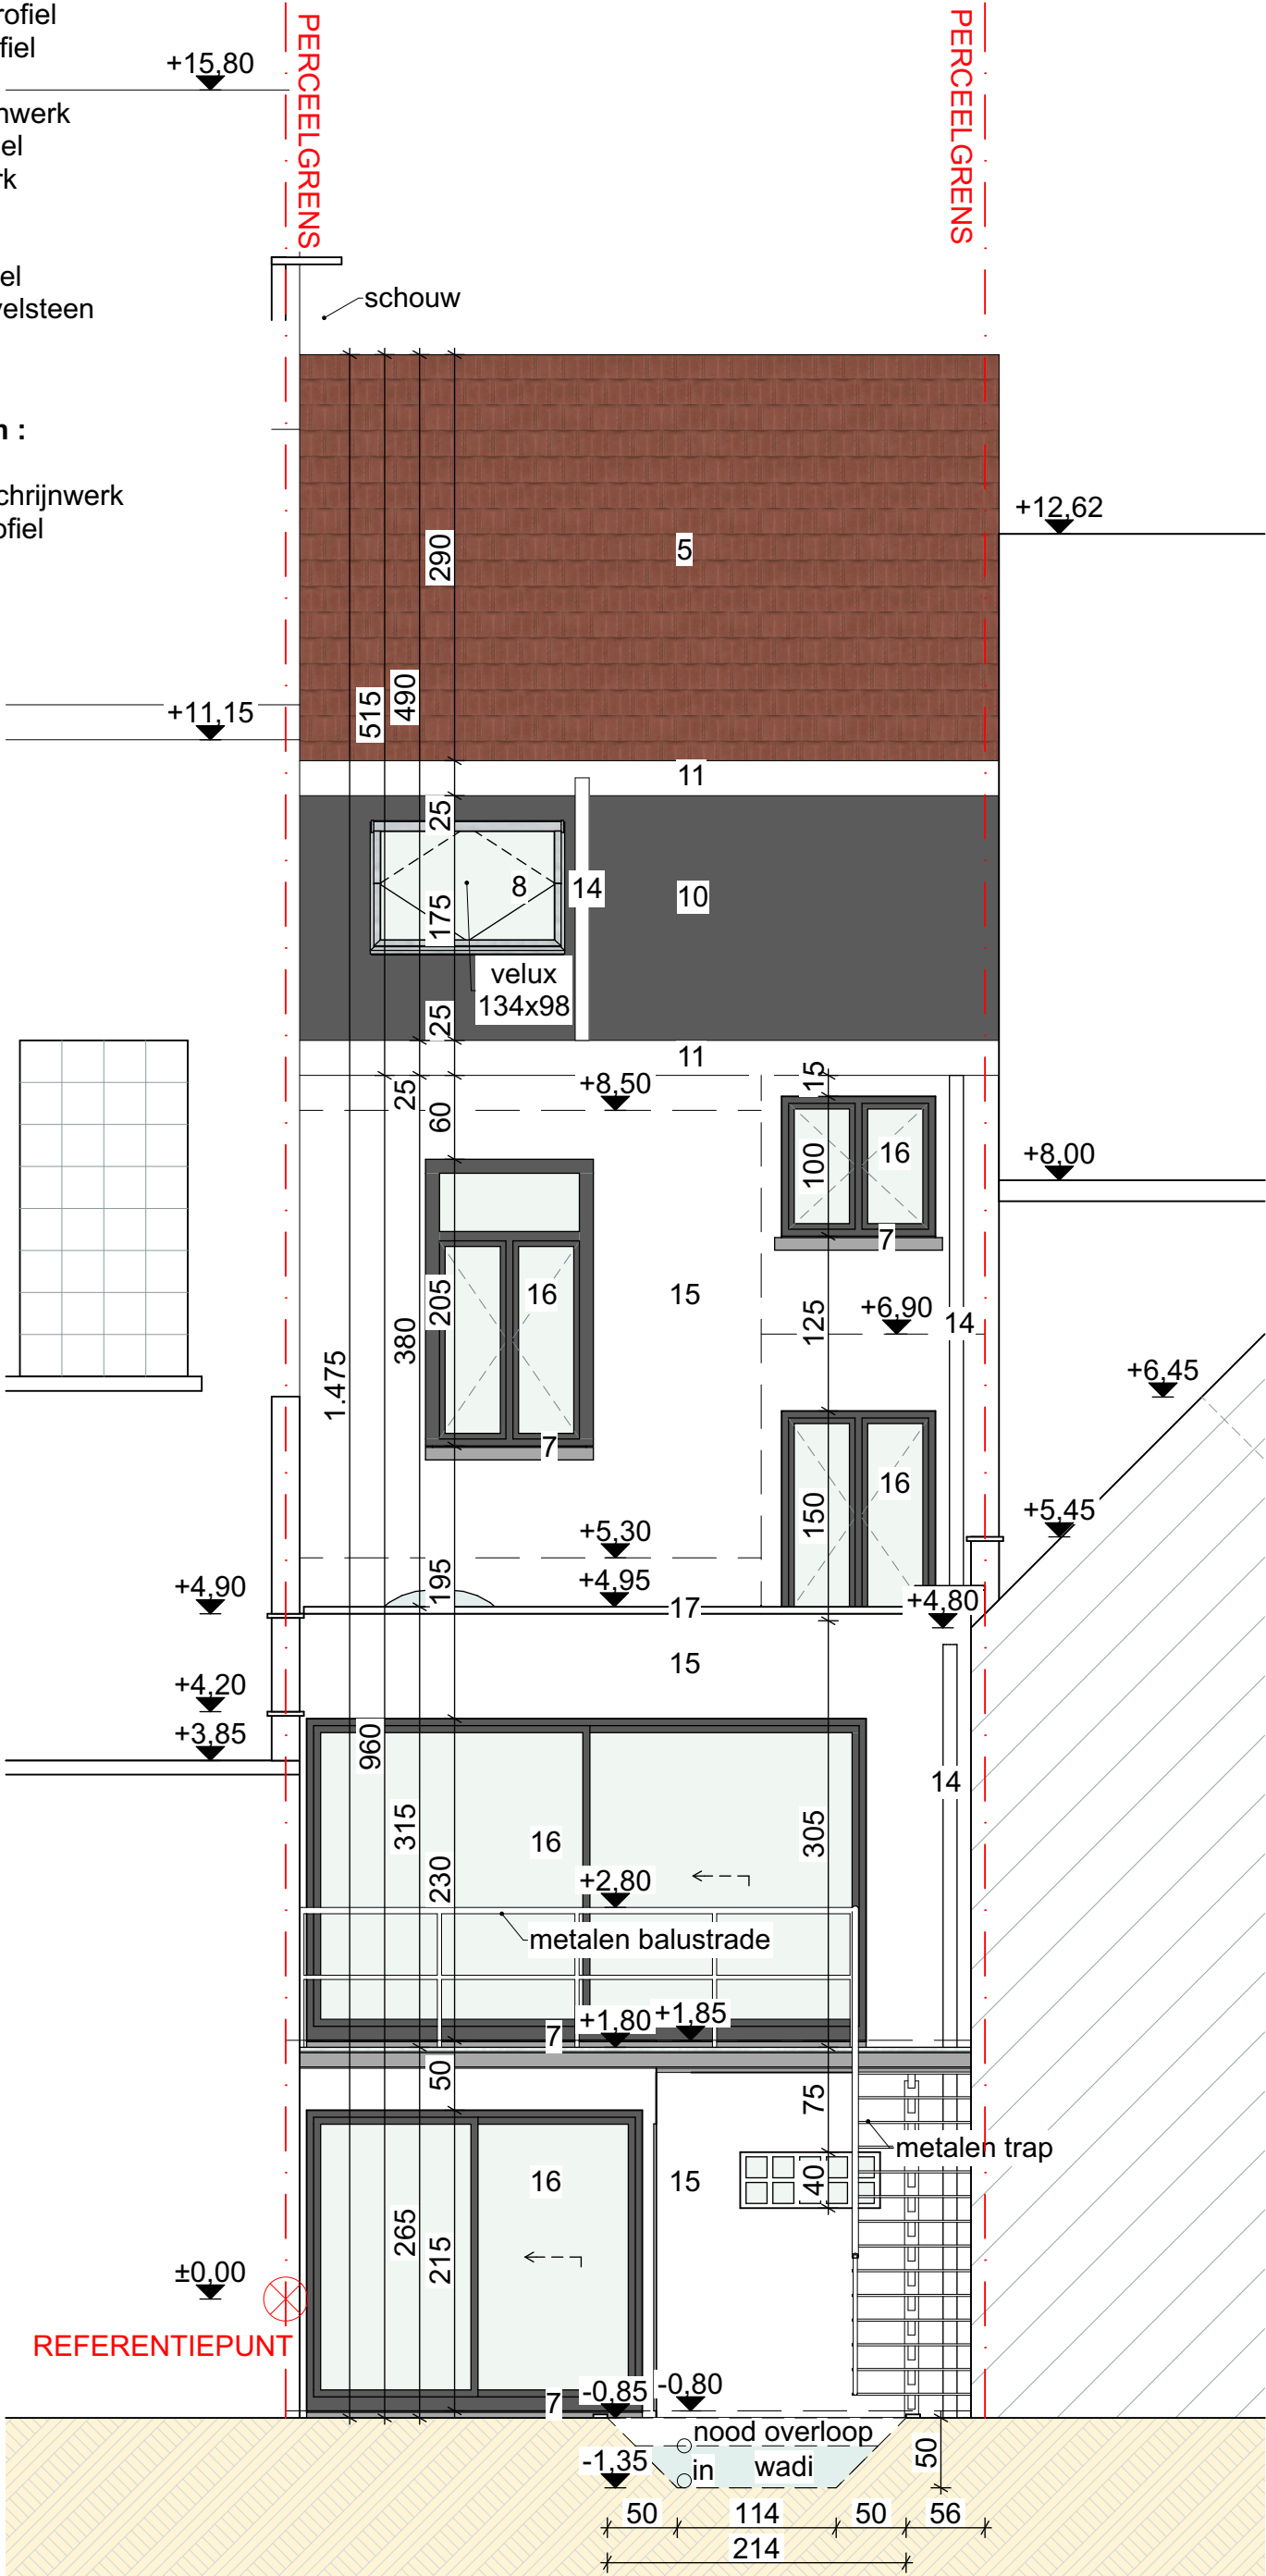

DESTELBERGENSTRAAT 54 9040 GENT

NIEUWE TOESTAND ACHTERGEVEL


DATUM 5/01/2025

SCHAAL A3 1/50

PROJECTNR. 2024.16

FASE PLAN

BA

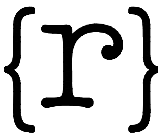

rukiye karanfil architecten