


**ZIE BIJZONDERE
VOORWAARDE(N)**

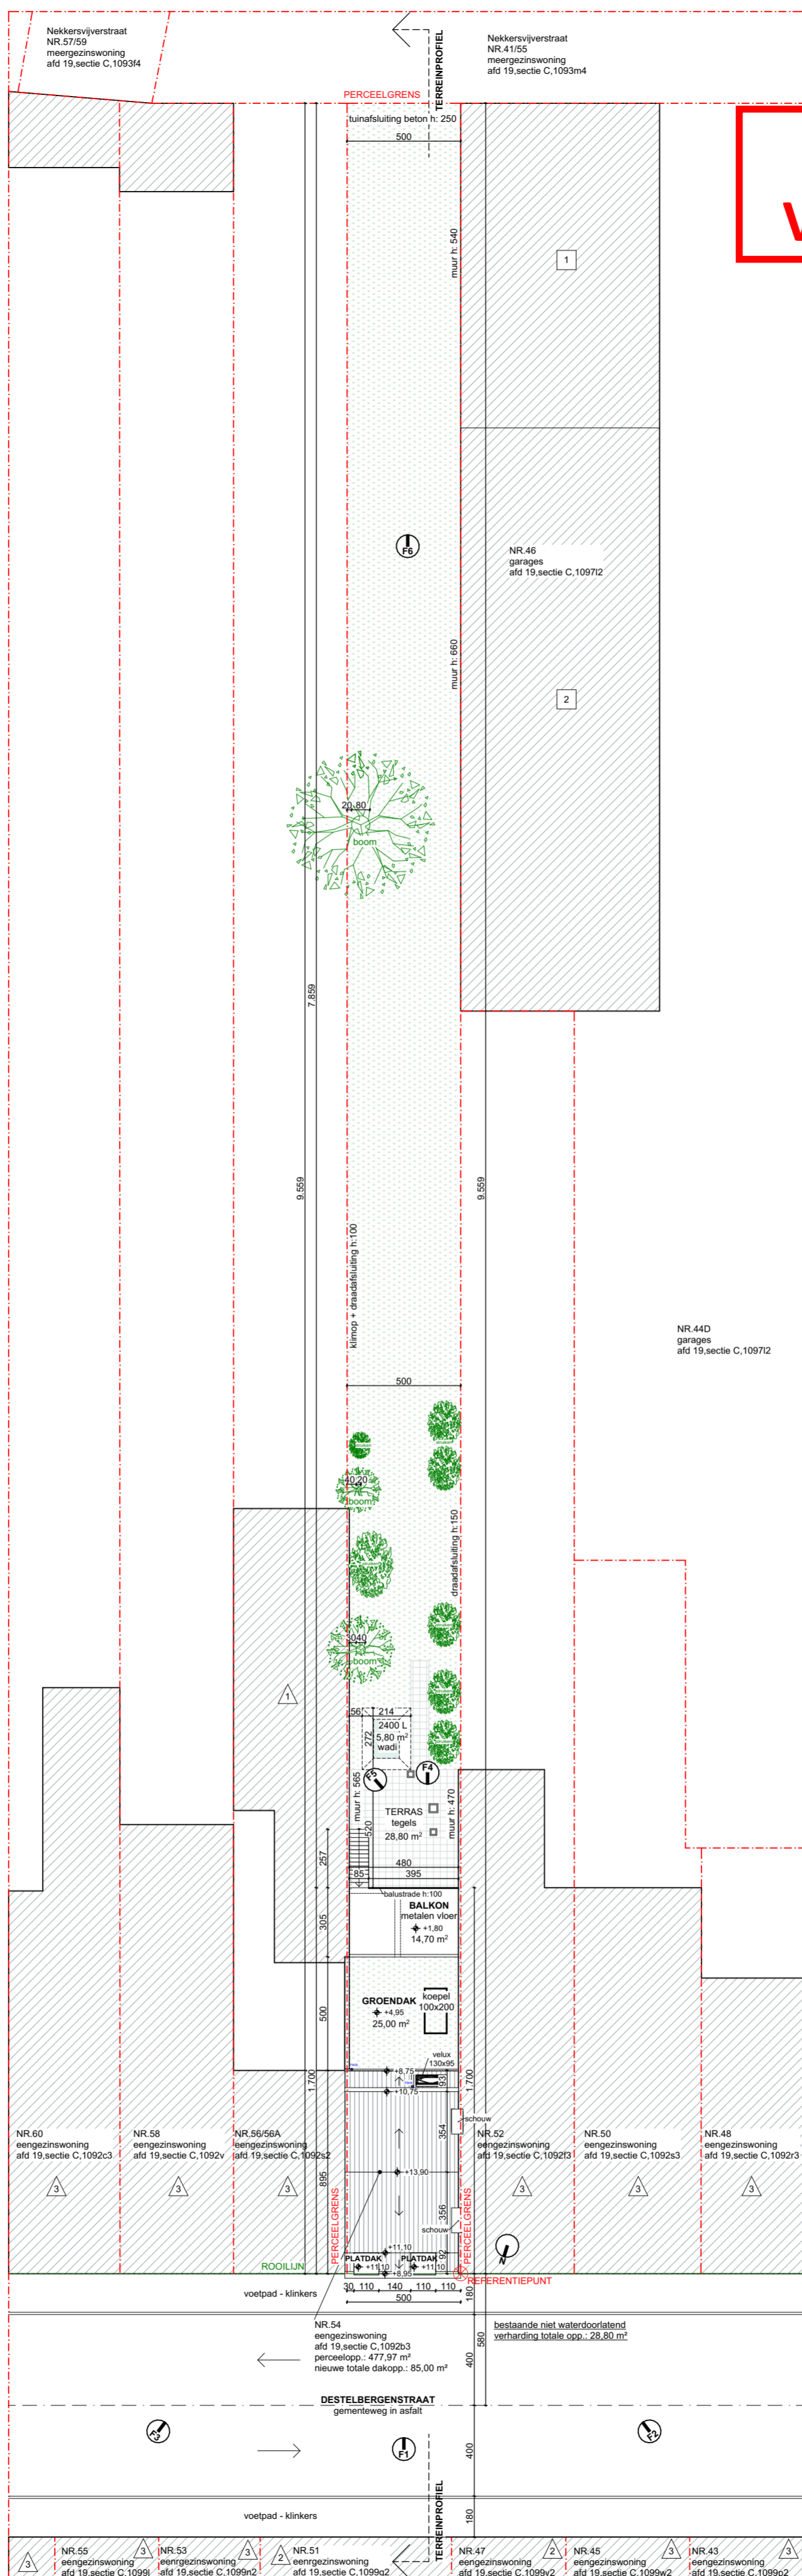

- x bouwlagen, plat dak
- x bouwlagen, schuin dak
- richting van foto x

100 500

| | | | |
|--------------------------------------------------------------------|---------------------------|-------------|--------------|
| DESTELBERGENSTRAAT 54 9040 GENT NIEUWE TOESTAND INPLANTINGSPLAN | DATUM 5/01/2025 | FASE | PLAN |
| | SCHAAL A2 1/200 | BA | 26/37 |
| | PROJECTNR. 2024.16 | | |