

- X

x bouwlagen, plat dak
- X

x bouwlagen, schuin dak
- I

richting van foto x

100500

DESTELBERGENSTRAAT 54 9040 GENT

BESTAANDE TOESTAND INPLANTINGSPLAN

DATUM13/12/2024

SCHAAL A2 1/200

PROJECTNR. 2024.16


FASE

BA

PLAN

05/27

{r} rukiye karanfil architecten

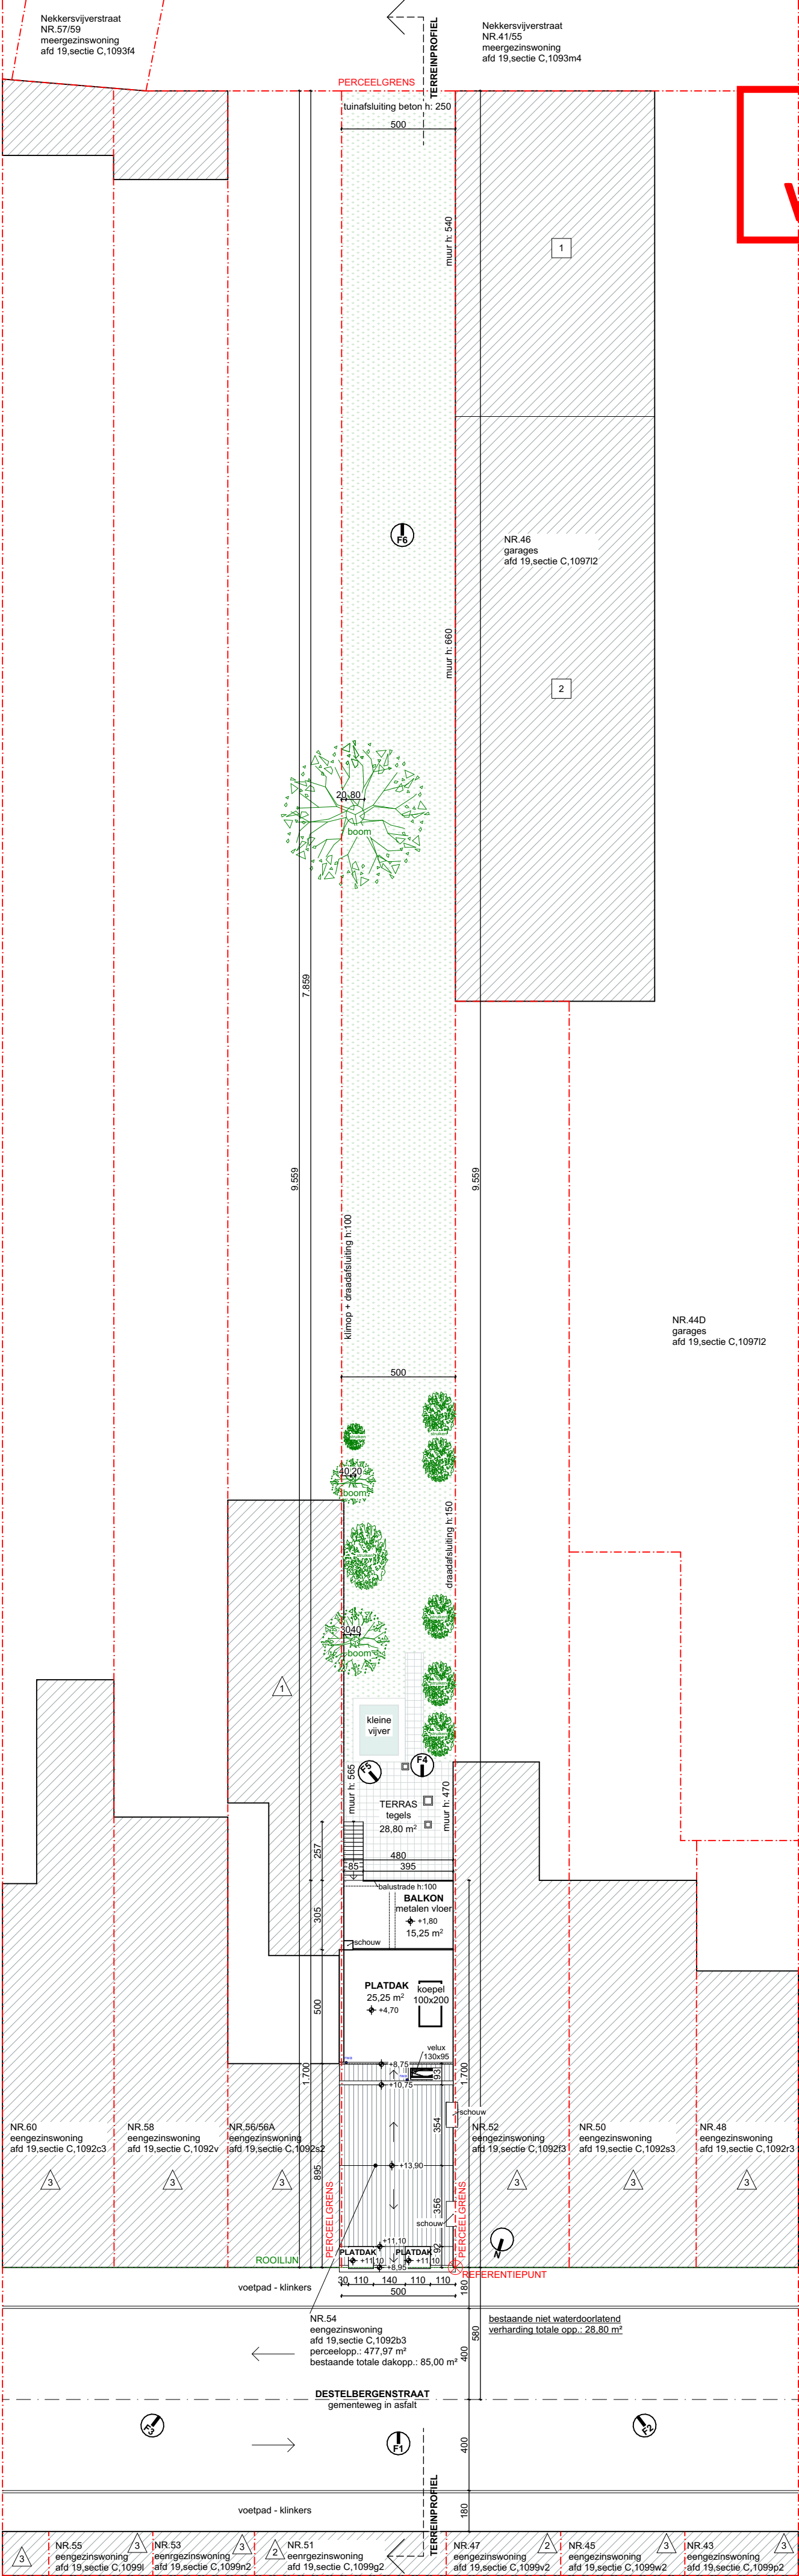

ZIE BIJZONDERE
VOORWAARDE(N)