


# ZIE BIJZONDERE VOORWAARDE(N)

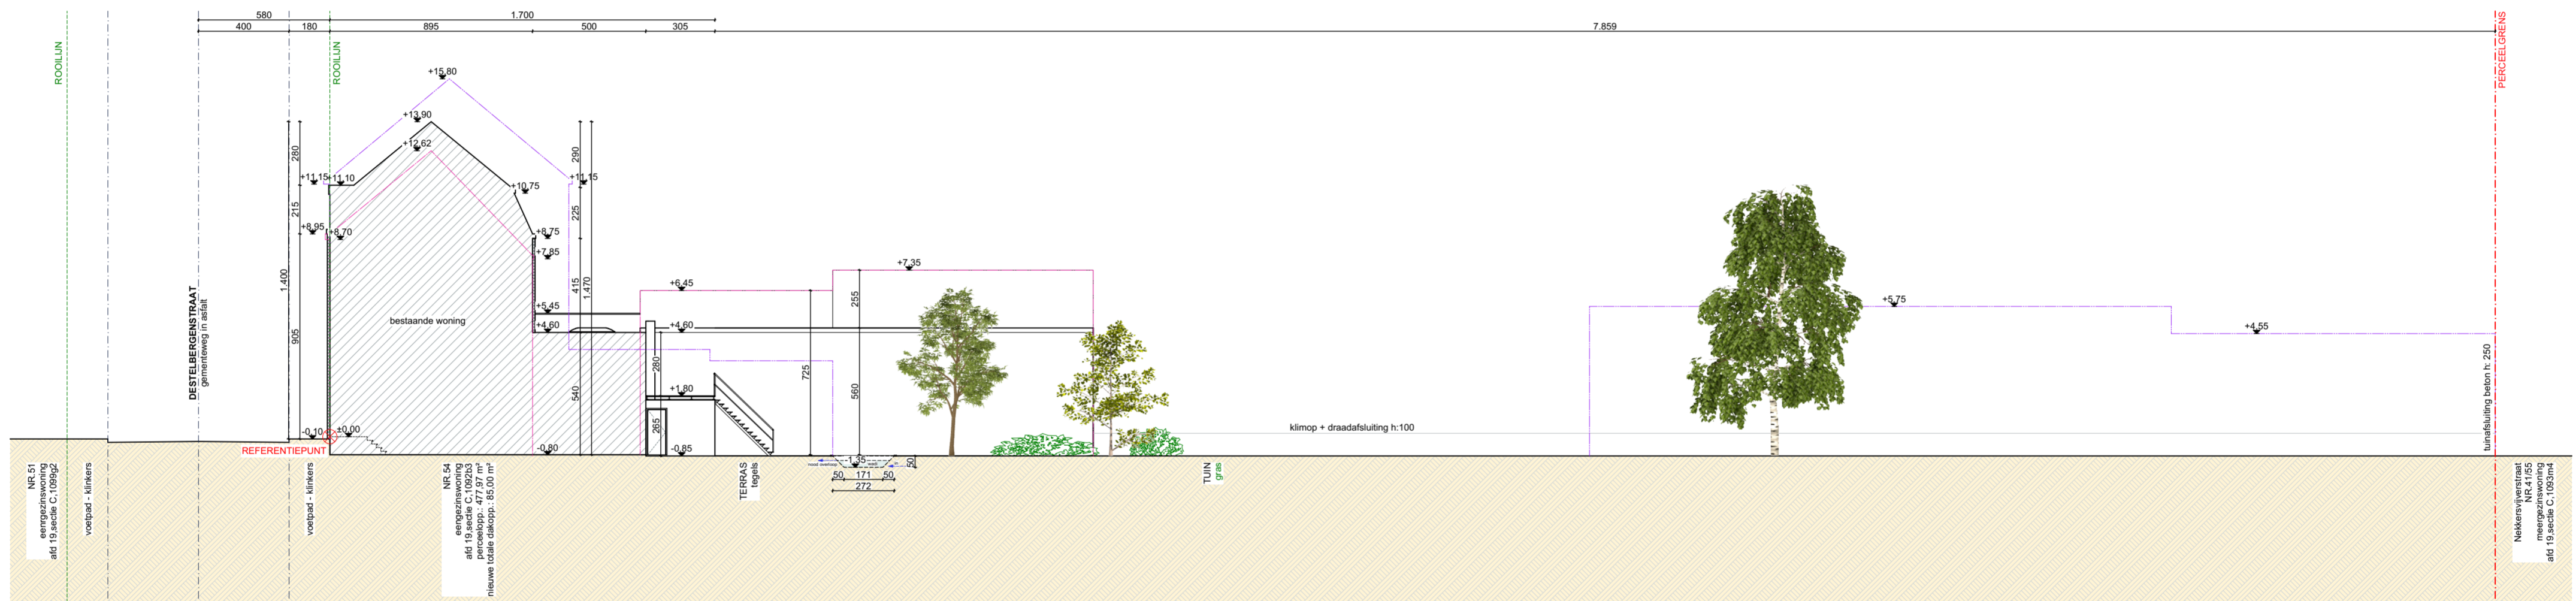

NR. 51  
eengezinswoning  
afd. 19, sectie C.1099g2  
voetpad - linkers

NR. 54  
eengezinswoning  
afd. 19, sectie C.1092b3  
nieuwe totale dakopp. 65,00 m<sup>2</sup>  
voetpad - linkers

NR. 54  
eengezinswoning  
afd. 19, sectie C.1092b3  
nieuwe totale dakopp. 65,00 m<sup>2</sup>  
voetpad - linkers

NR. 41/55  
eengezinswoning  
afd. 19, sectie C.1053m4  
lunafsluiting beton h. 250

- perceelgrens
- rooilijn
- bouwlijn
- profiel gebuur links
- profiel gebuur rechts
- LEGENDE
- bestaande woning
- nieuwe uitbreiding

100 500

DESTELBERGENSTRAAT 54 9040 GENT	DATUM	5/01/2025	FASE	PLAN
NIEUWE TOESTAND TERREINPROFIEL	SCHAAL	A2 1/200	BA	17/27
	PROJECTNR.	2024.16		

