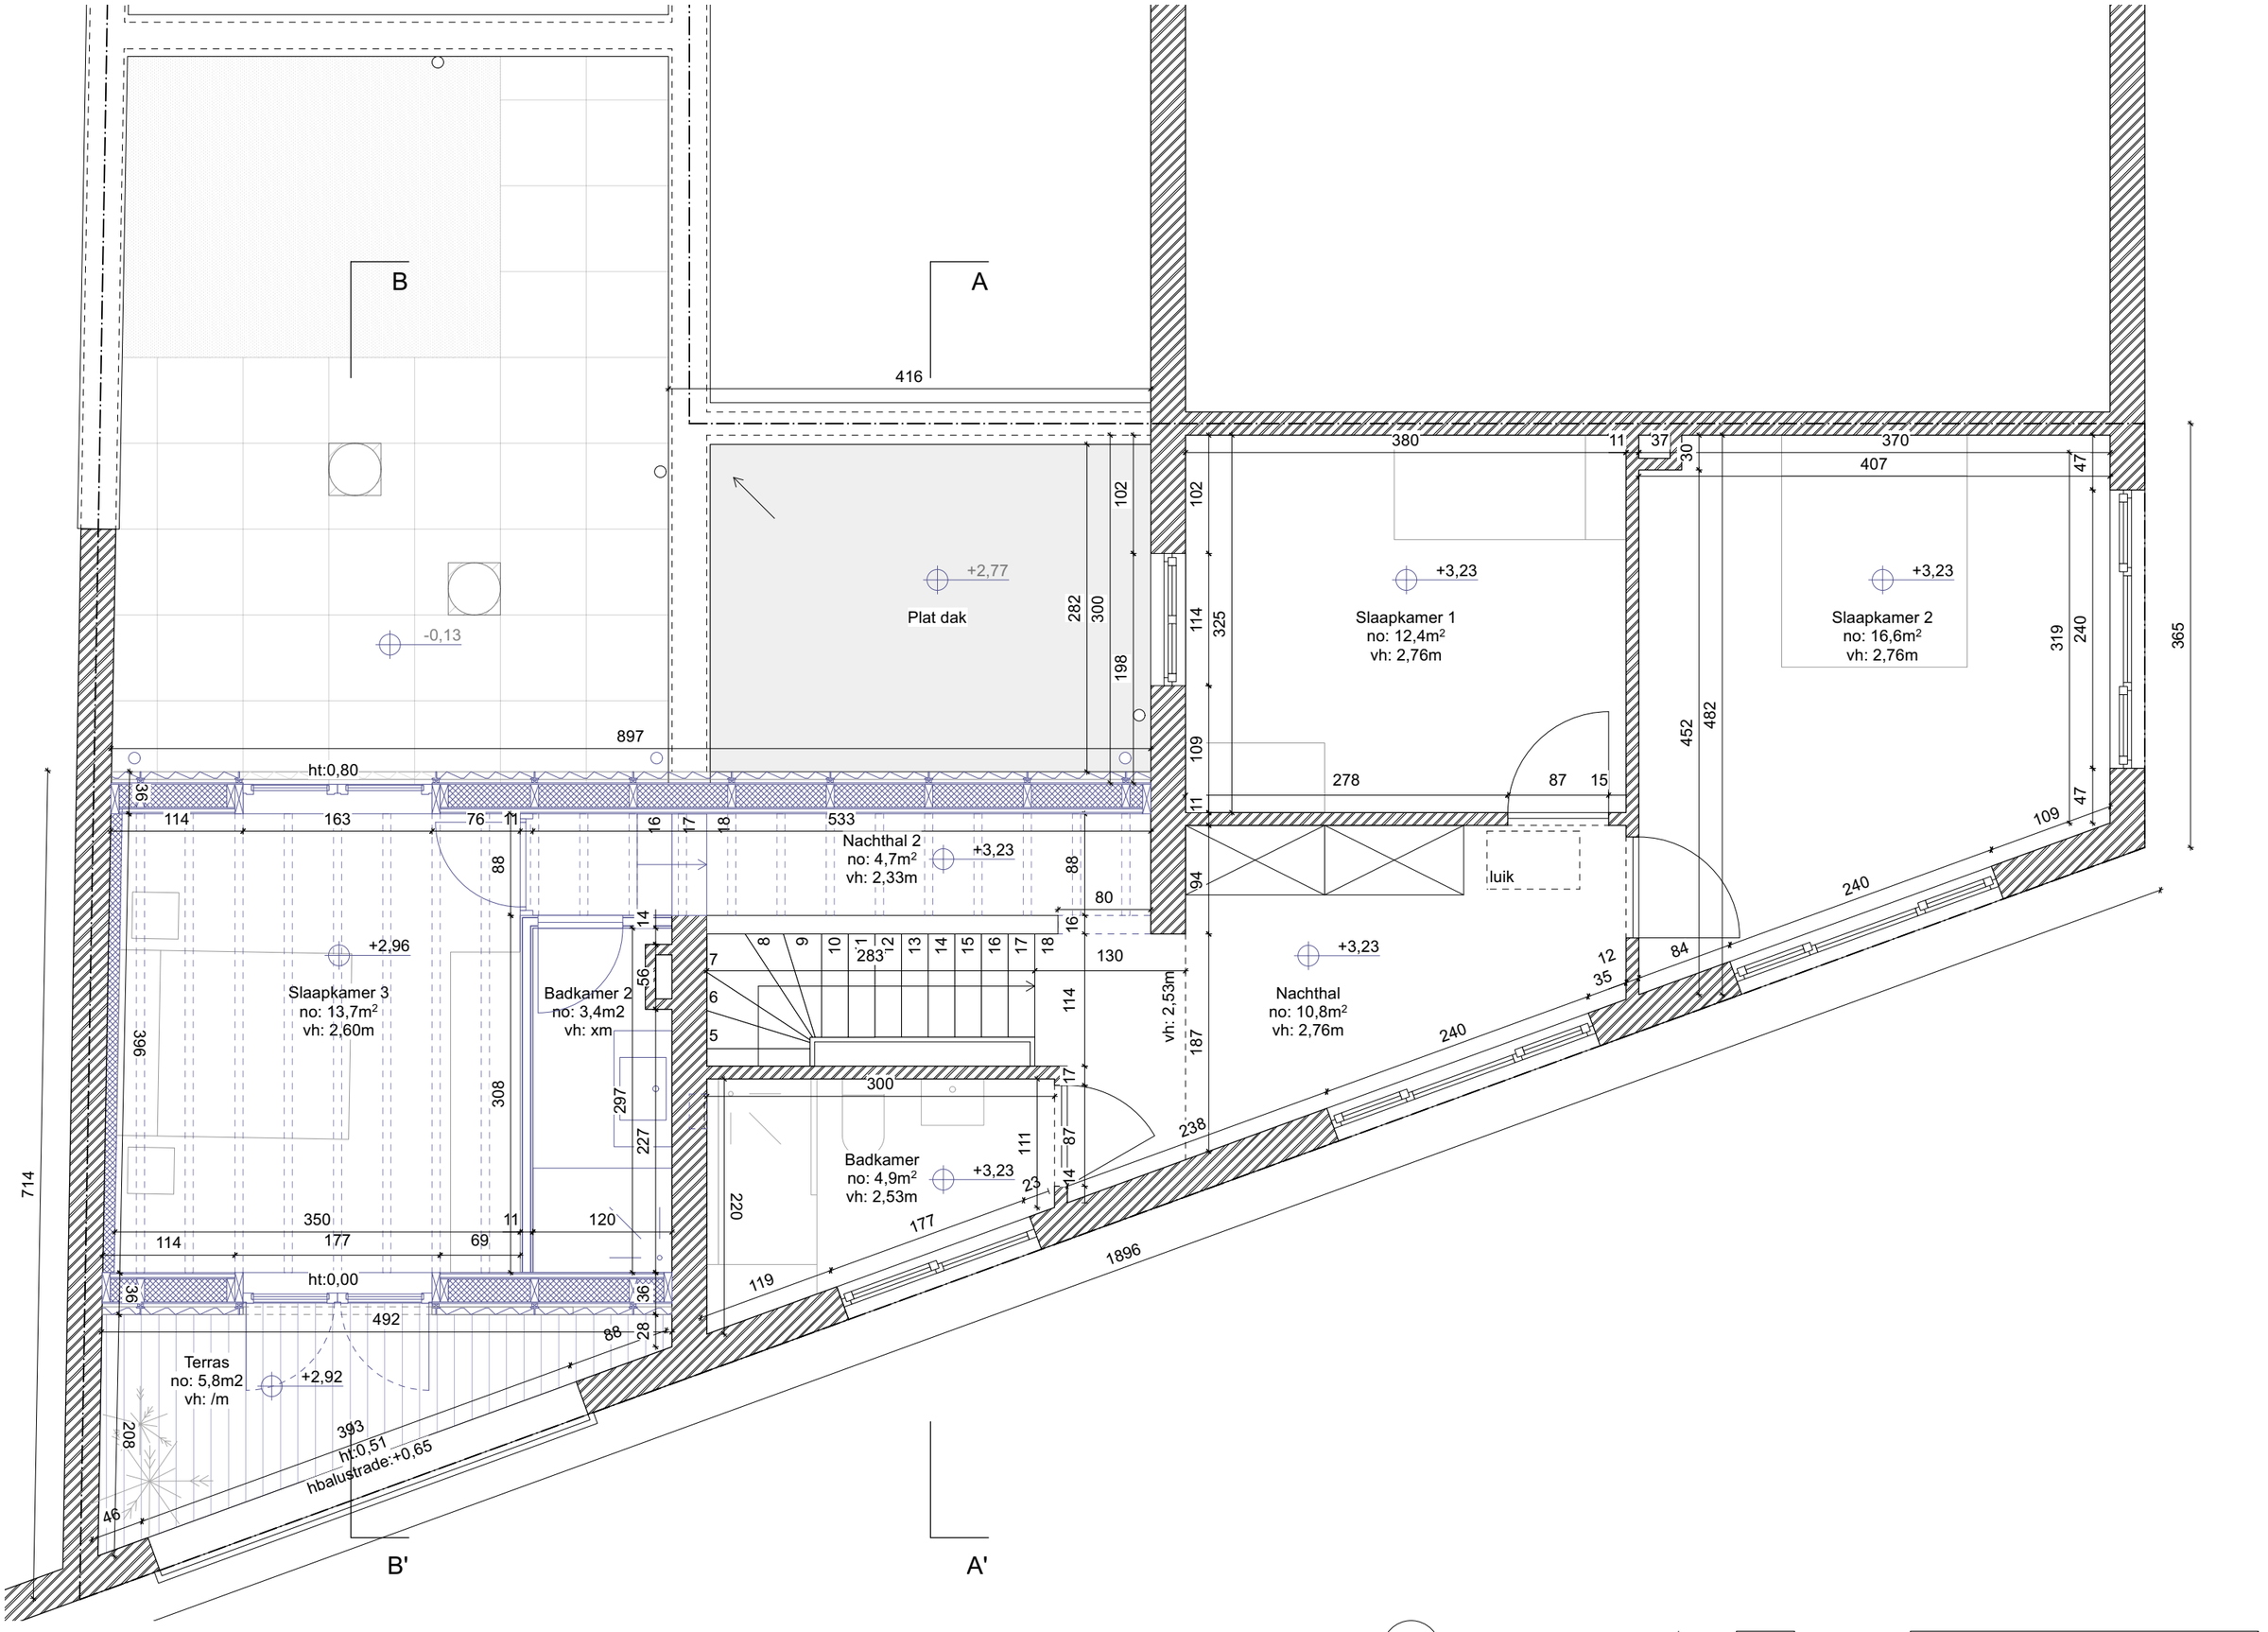
B
A
416
+2,77
Plat dak
-0,13
897
ht:0,80
Slaapkamer 1
no: 12,4m²
vh: 2,76m
+3,23
Slaapkamer 2
no: 16,6m²
vh: 2,76m
+3,23
Nachthal 2
no: 4,7m²
vh: 2,33m
+3,23
luik
+2,96
Slaapkamer 3
no: 13,7m²
vh: 2,60m
Badkamer 2
no: 3,4m2
vh: xm
+3,23
Nachthal
no: 10,8m²
vh: 2,76m
vh: 2,53m
Badkamer
no: 4,9m²
vh: 2,53m
+3,23
ht:0,00
Terras
no: 5,8m2
vh: /m
+2,92
ht:0,51
hbalustrade:+0,65
B'
A'
Maatvoering in cm
Schaal 1:50
0
0,5
1
2
5