



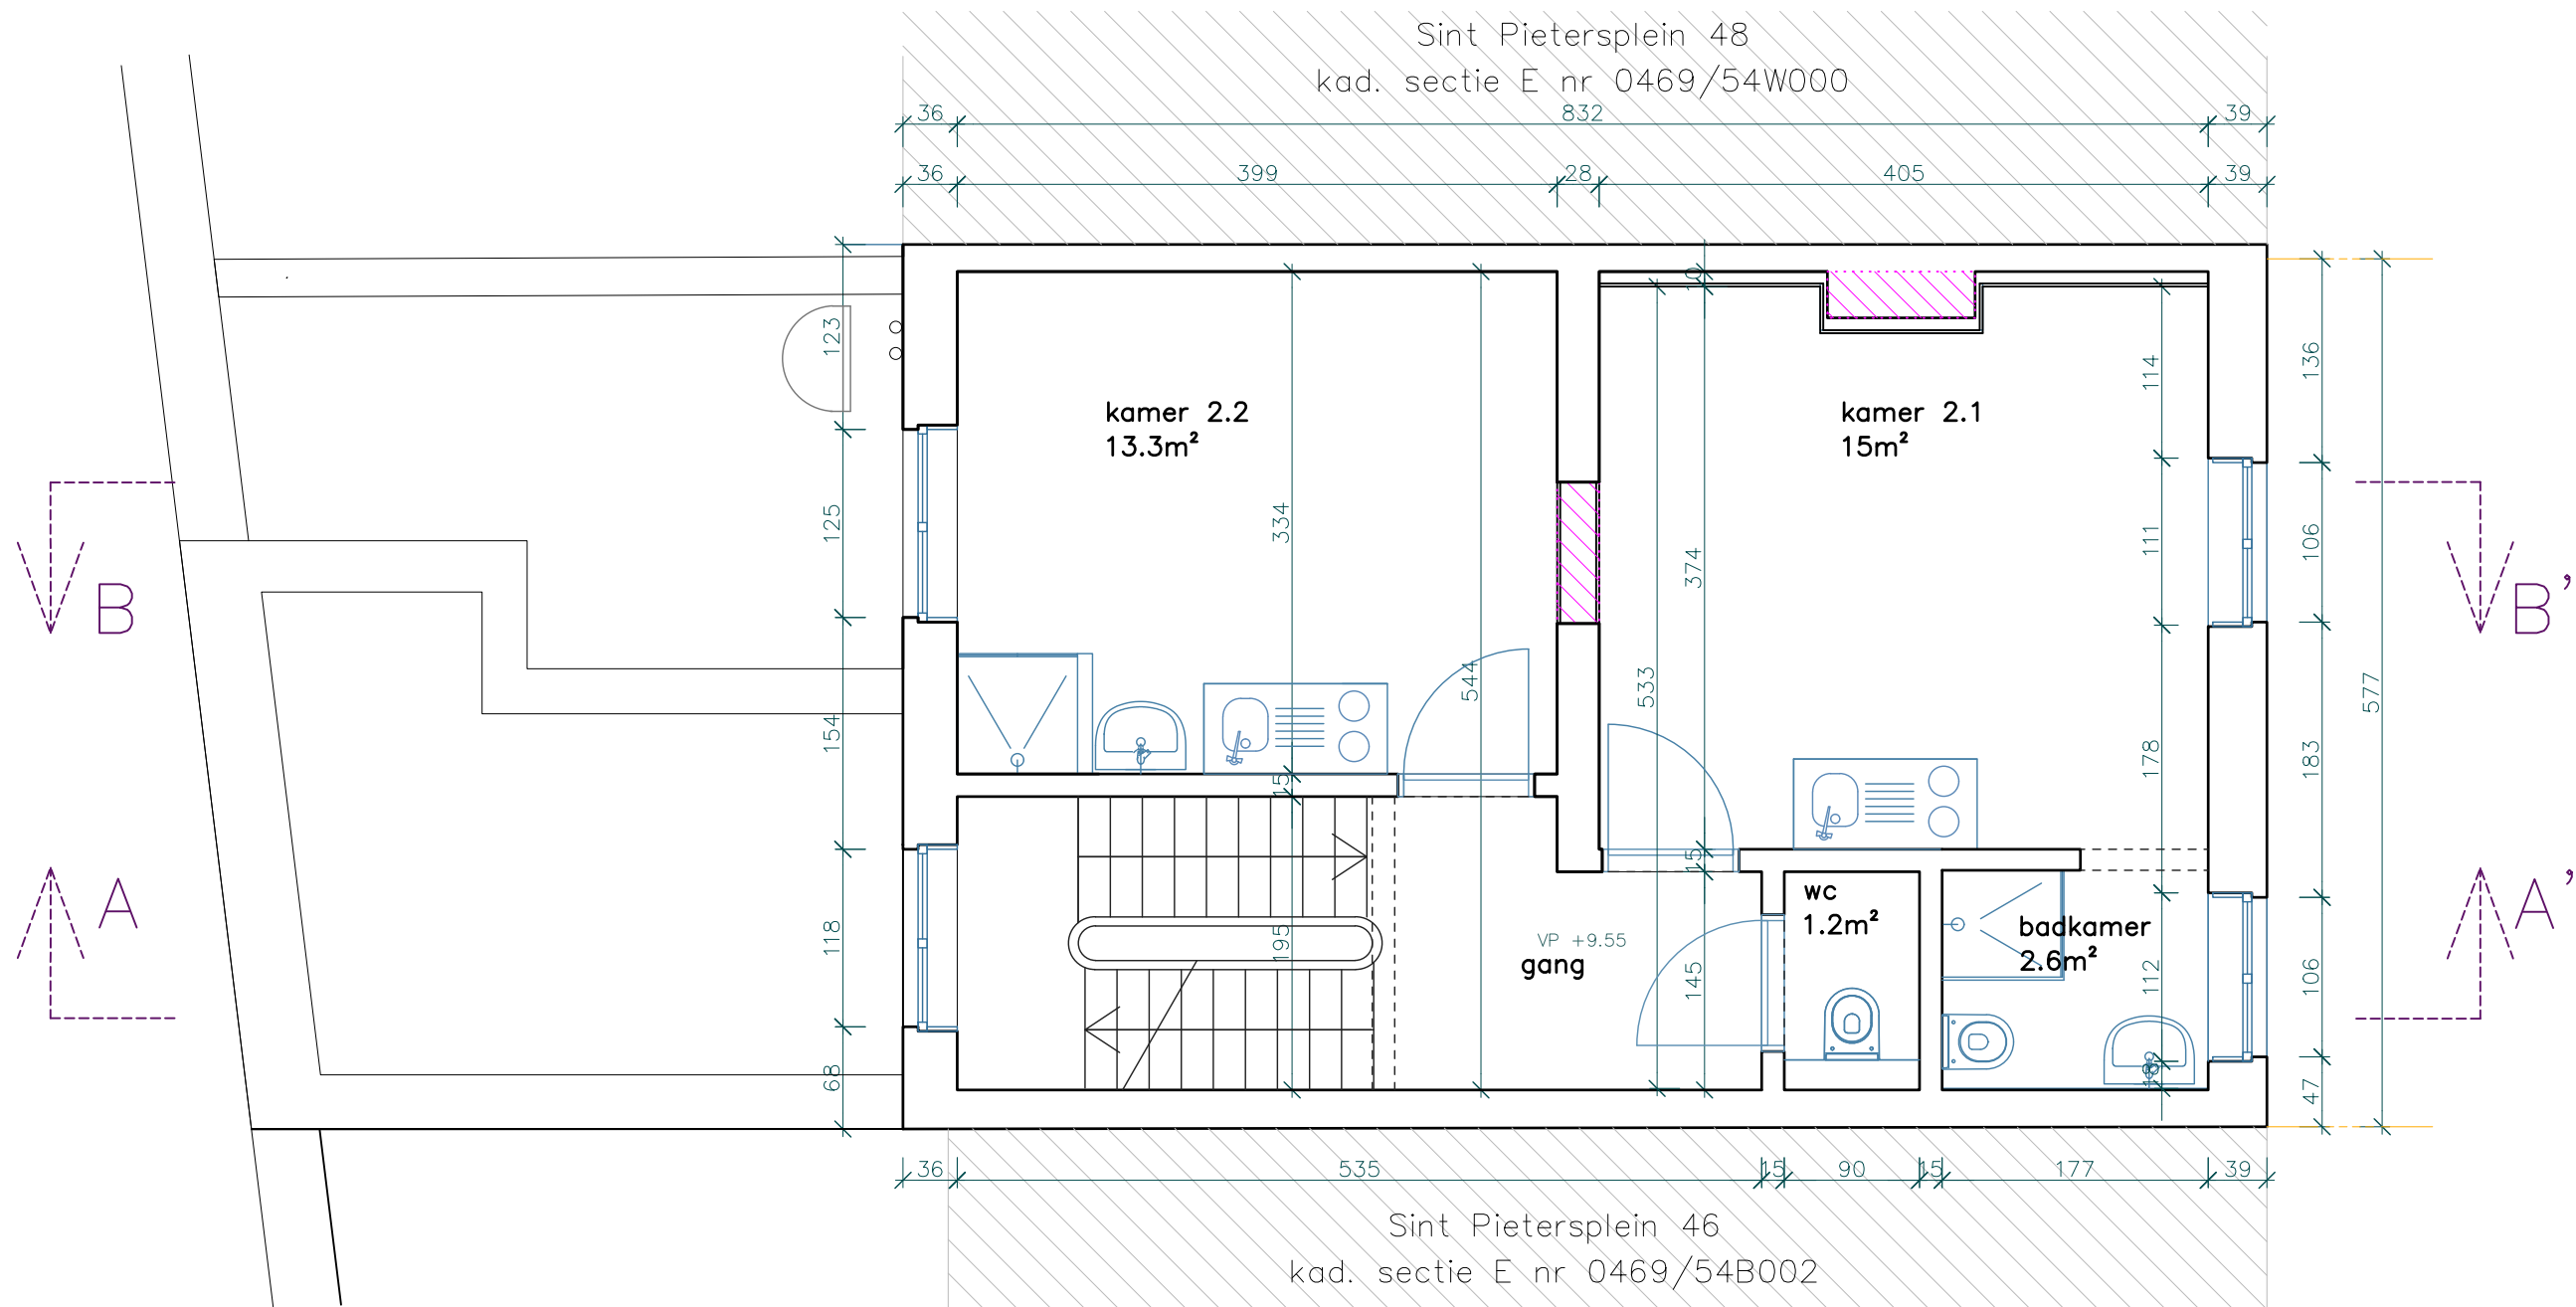

NIVEAU_+2

BESTAANDE_TOESTAND

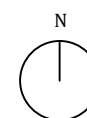

alle maten zijn in cm, tenzij anders vermeld.

24A ST_P - BA

03/12/2024

Sint Pietersplein 47
9000 Gent
Afd 5 Sectie E nr 469/54M

SCHAAL 1/50