



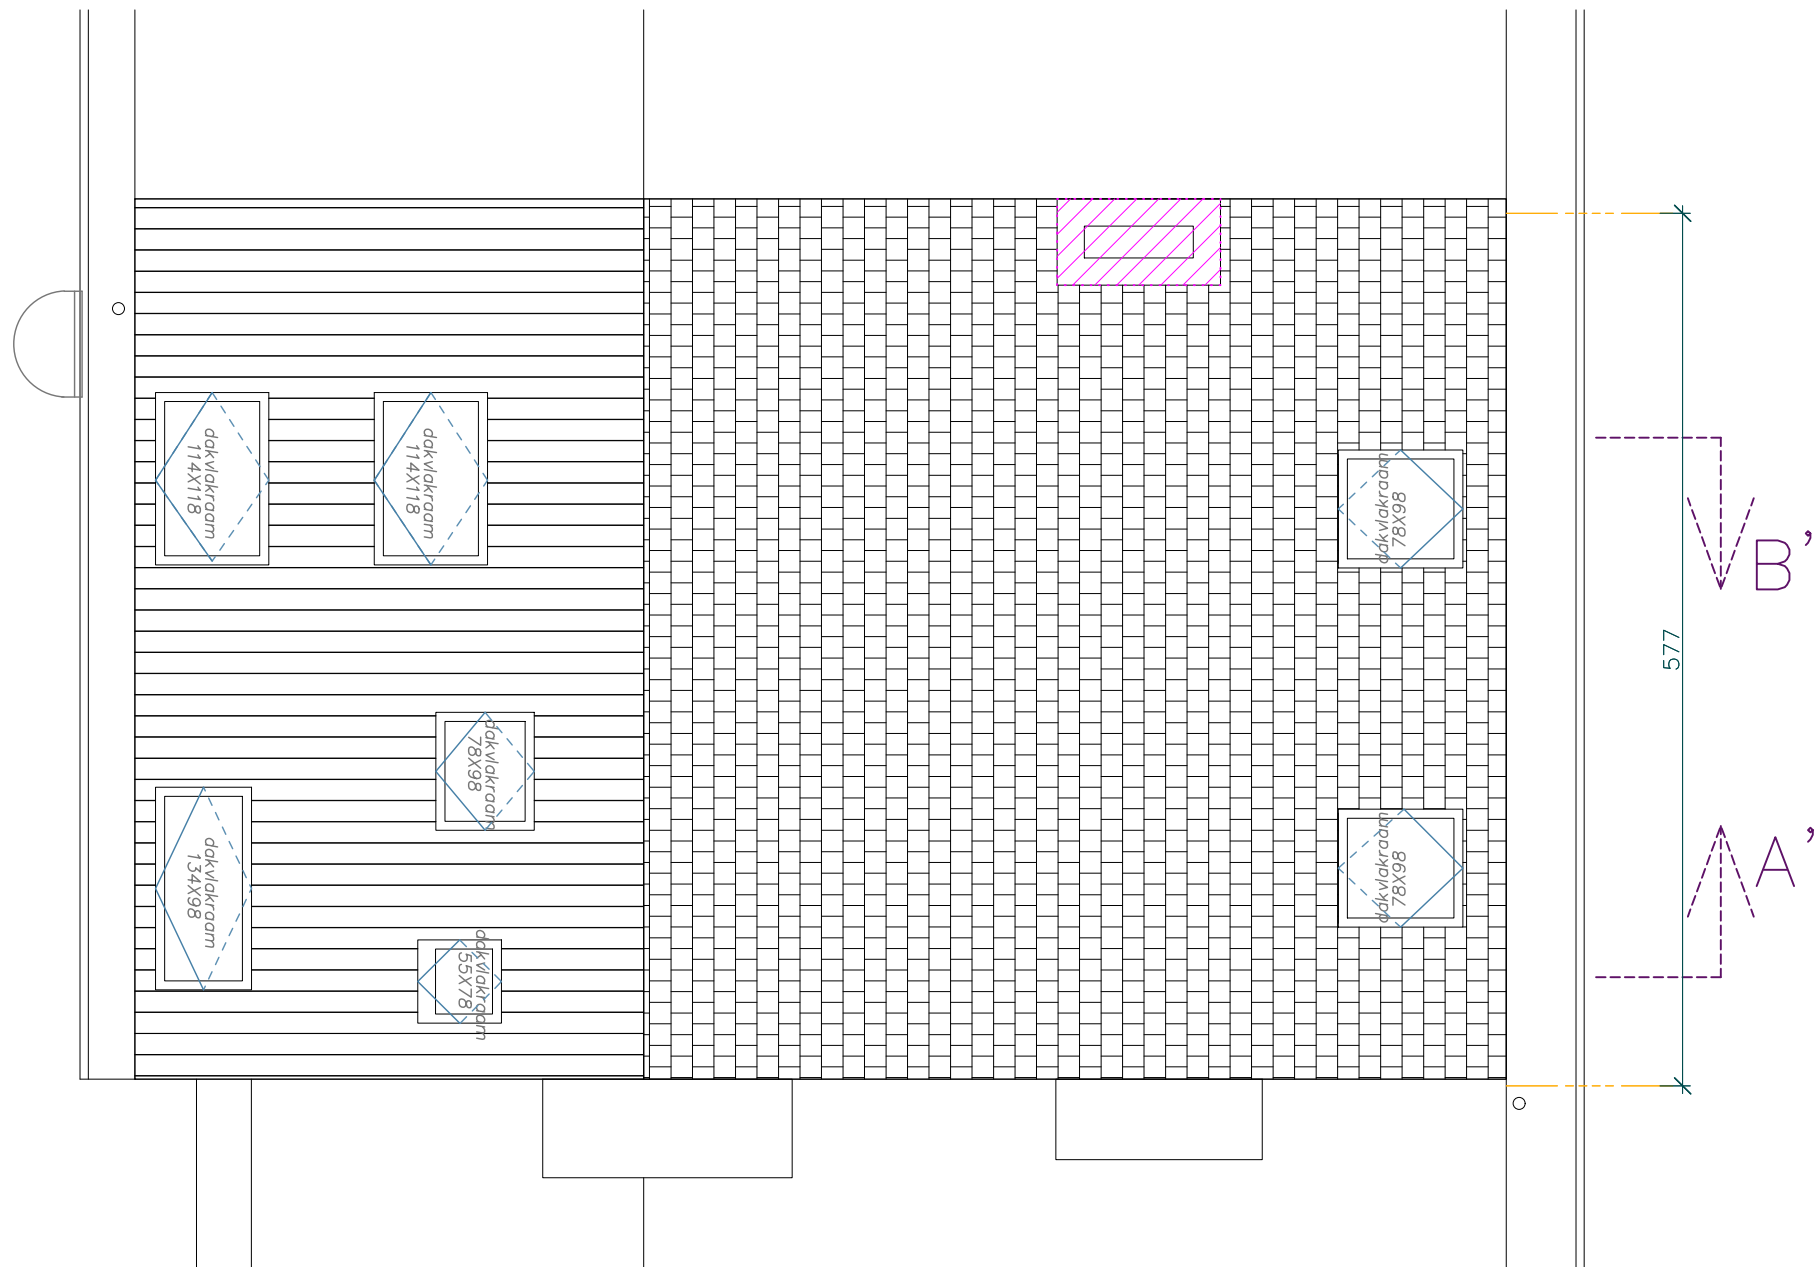

DAKENPLAN

BESTAANDE_TOESTAND

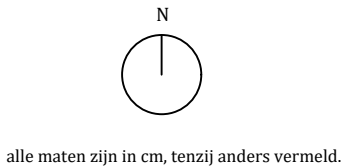

alle maten zijn in cm, tenzij anders vermeld.

24A ST_P - BA	03/12/2024
Sint Pietersplein 47 9000 Gent Afd 5 Sectie E nr 469/54M	
SCHAAL 1/50	