



ZIE BIJZONDERE
VOORWAARDE(N)

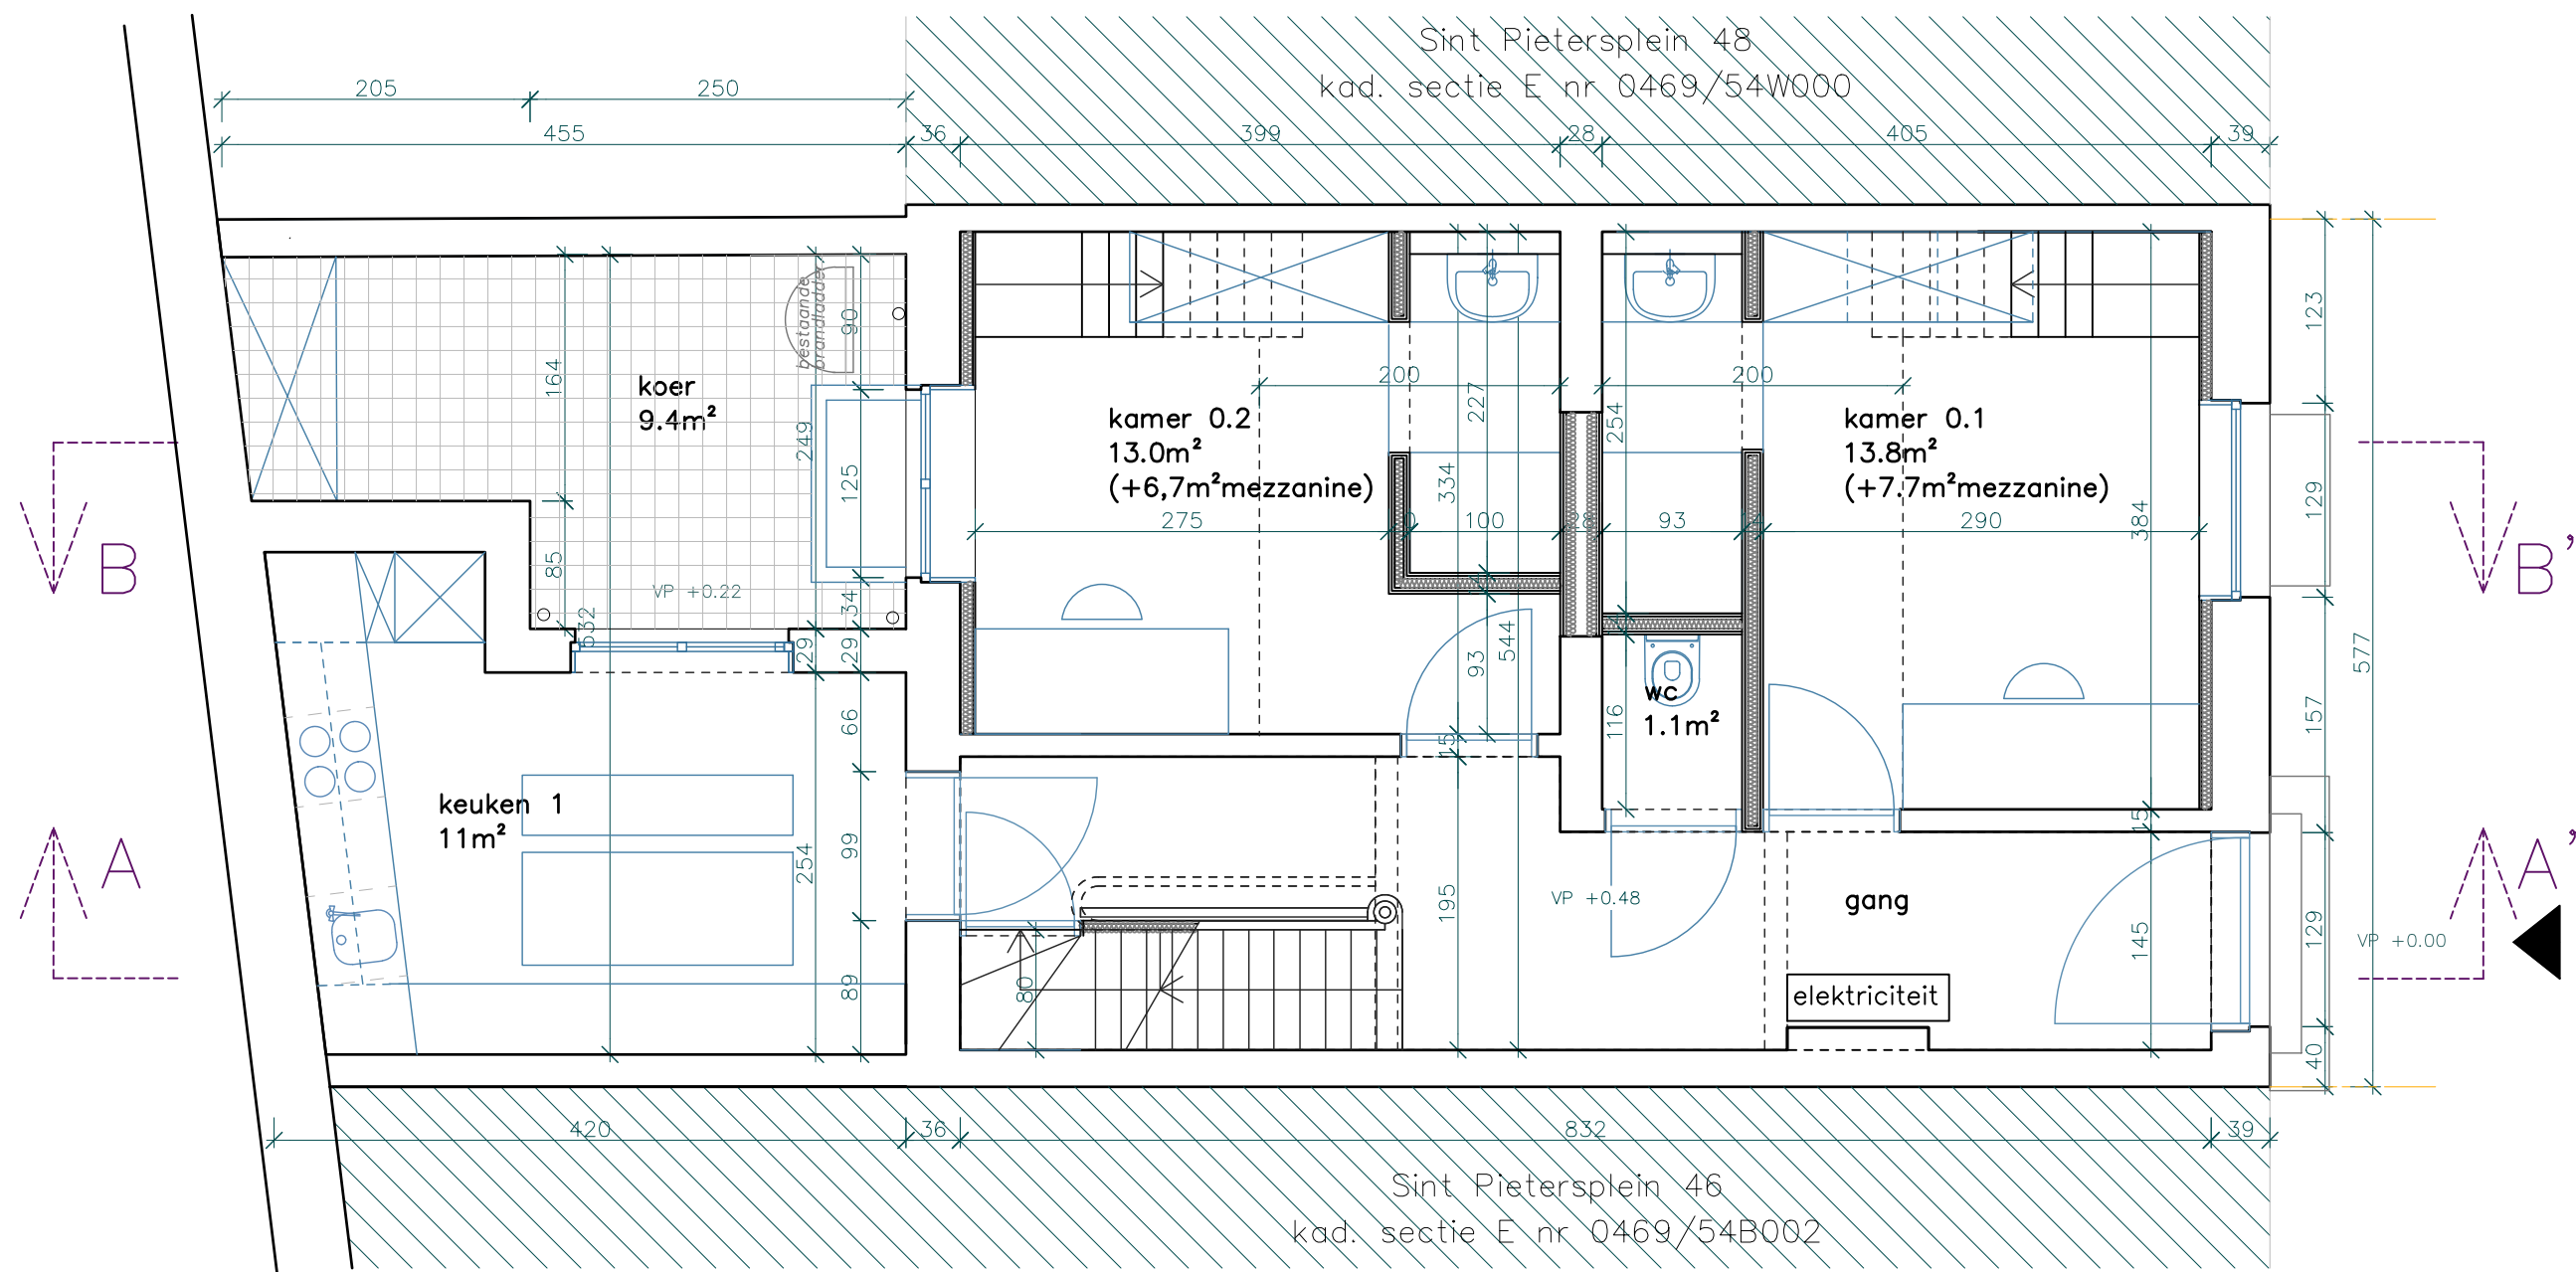

NIVEAU_0
NIEUWE_TOESTAND

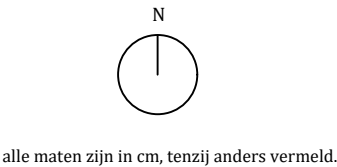

24A ST_P - BA	03/12/2024
Sint Pietersplein 47 9000 Gent Afd 5 Sectie E nr 469/54M	
SCHAAL	1/50