



# ZIE BIJZONDERE VOORWAARDE(N)

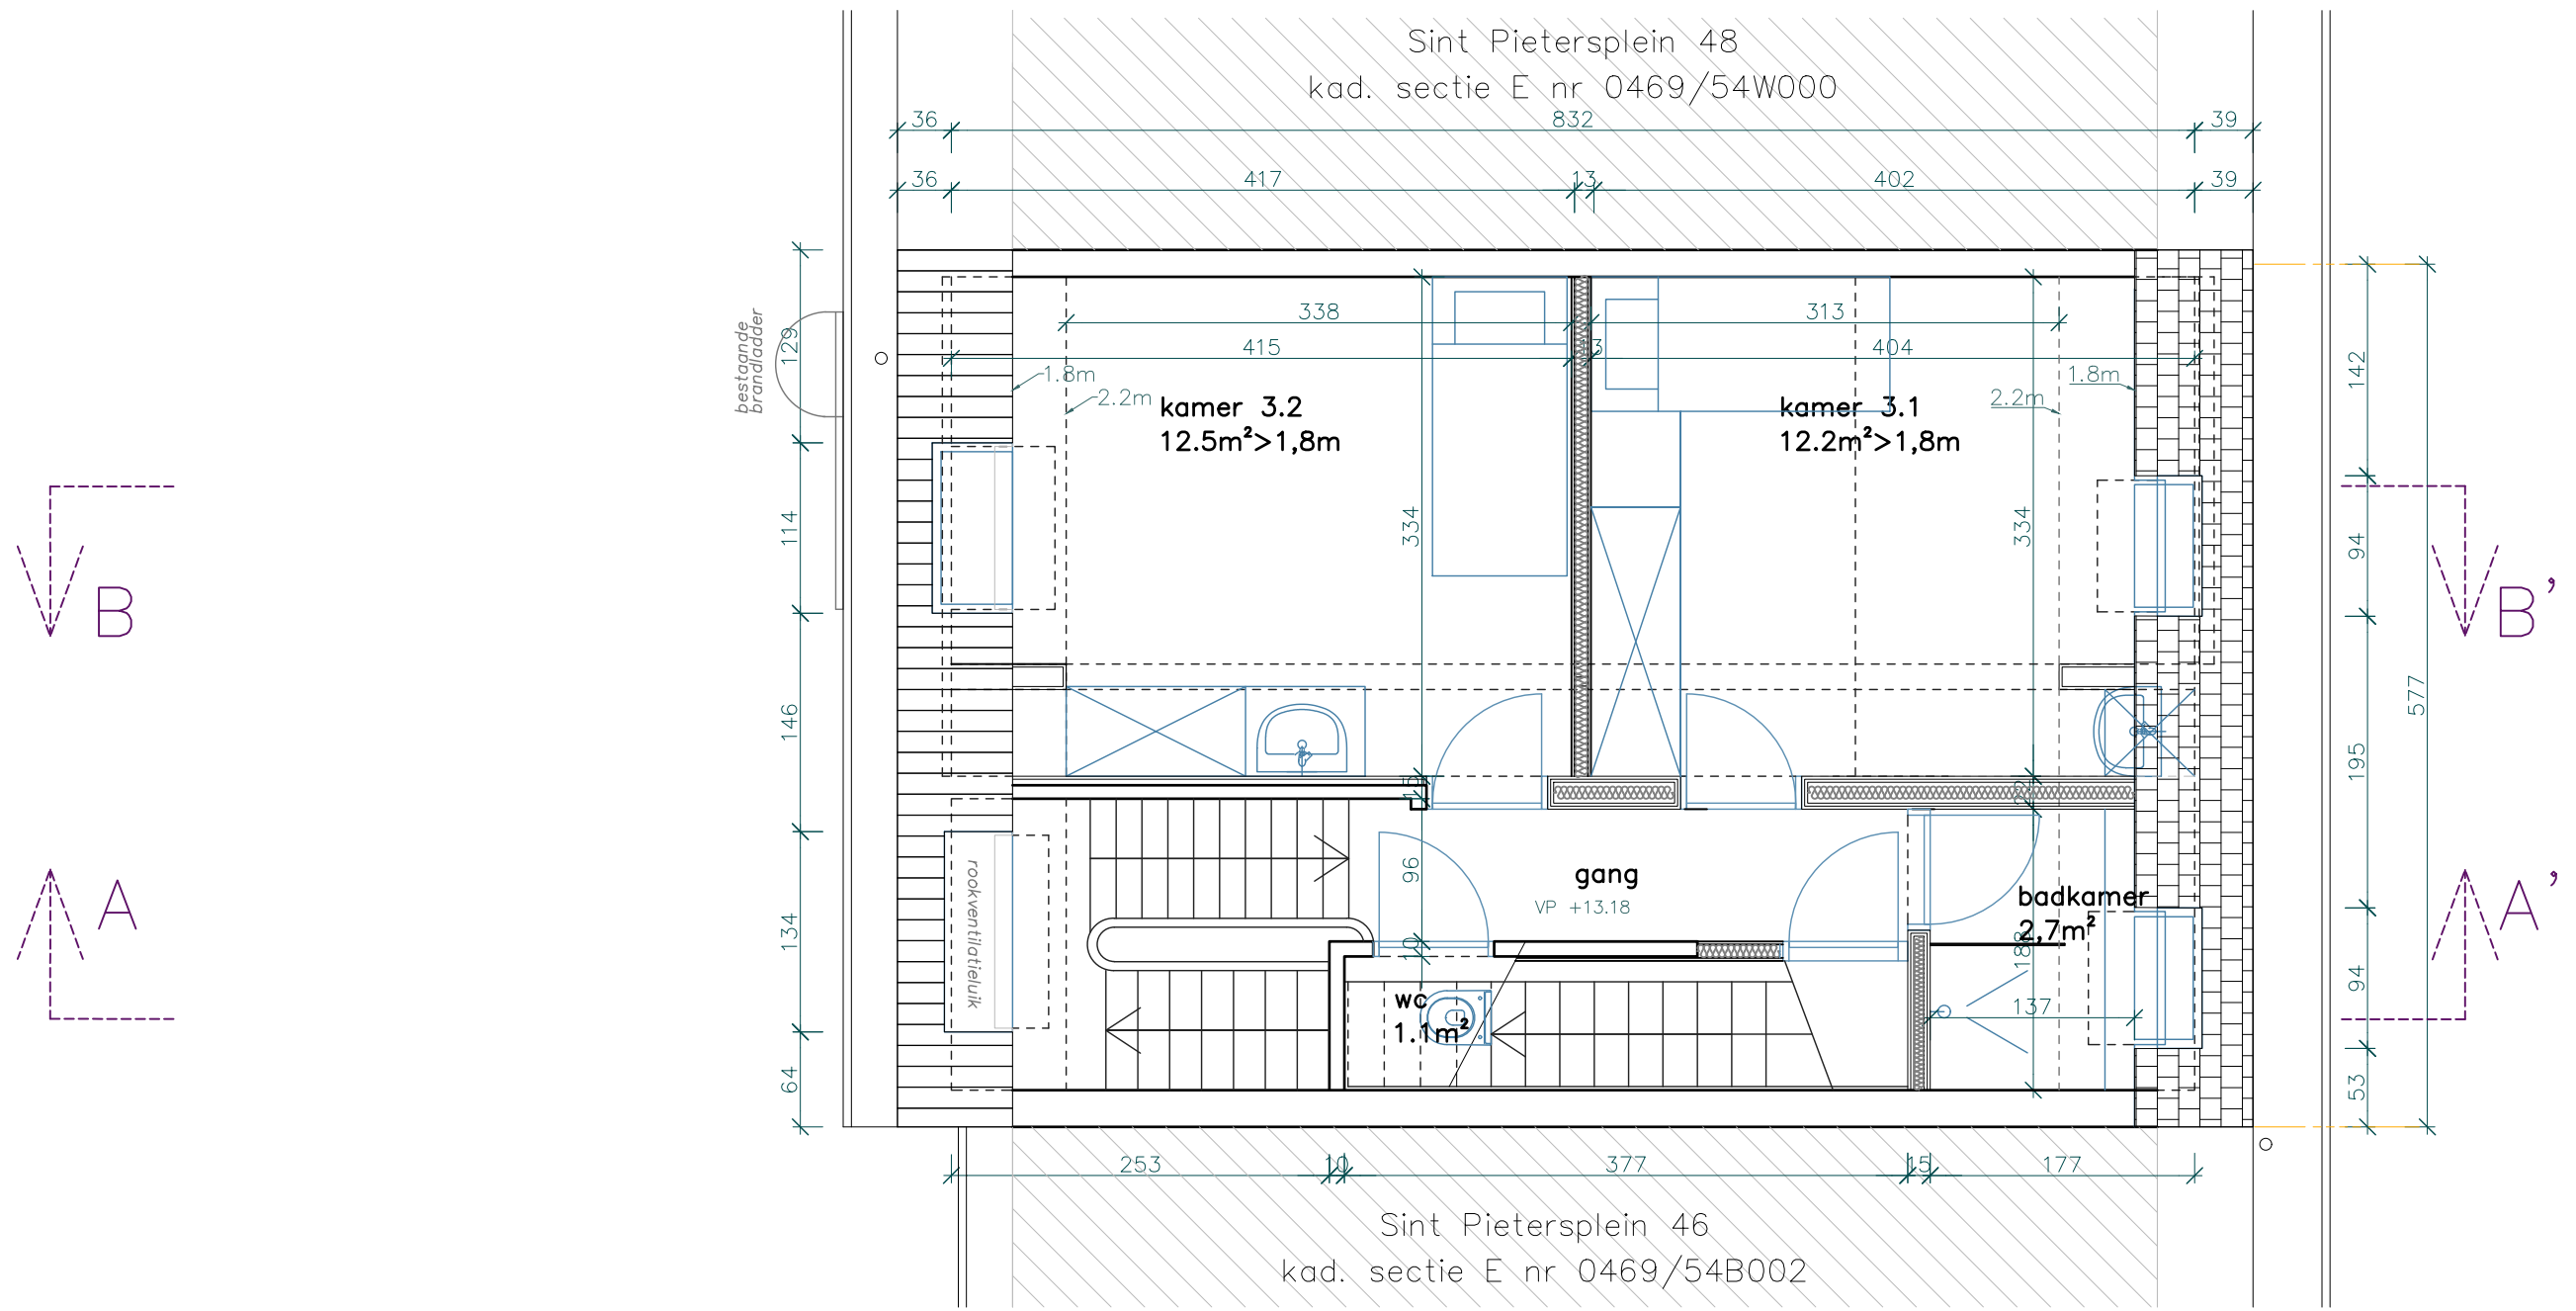

NIVEAU\_+3

NIEUWE\_TOESTAND

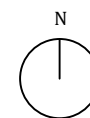

alle maten zijn in cm, tenzij anders vermeld.

24A ST\_P - BA

03/12/2024

Sint Pietersplein 47  
9000 Gent  
Afd 5 Sectie E nr 469/54M

SCHAAL 1/50