


ZIE BIJZONDERE
VOORWAARDE(N)

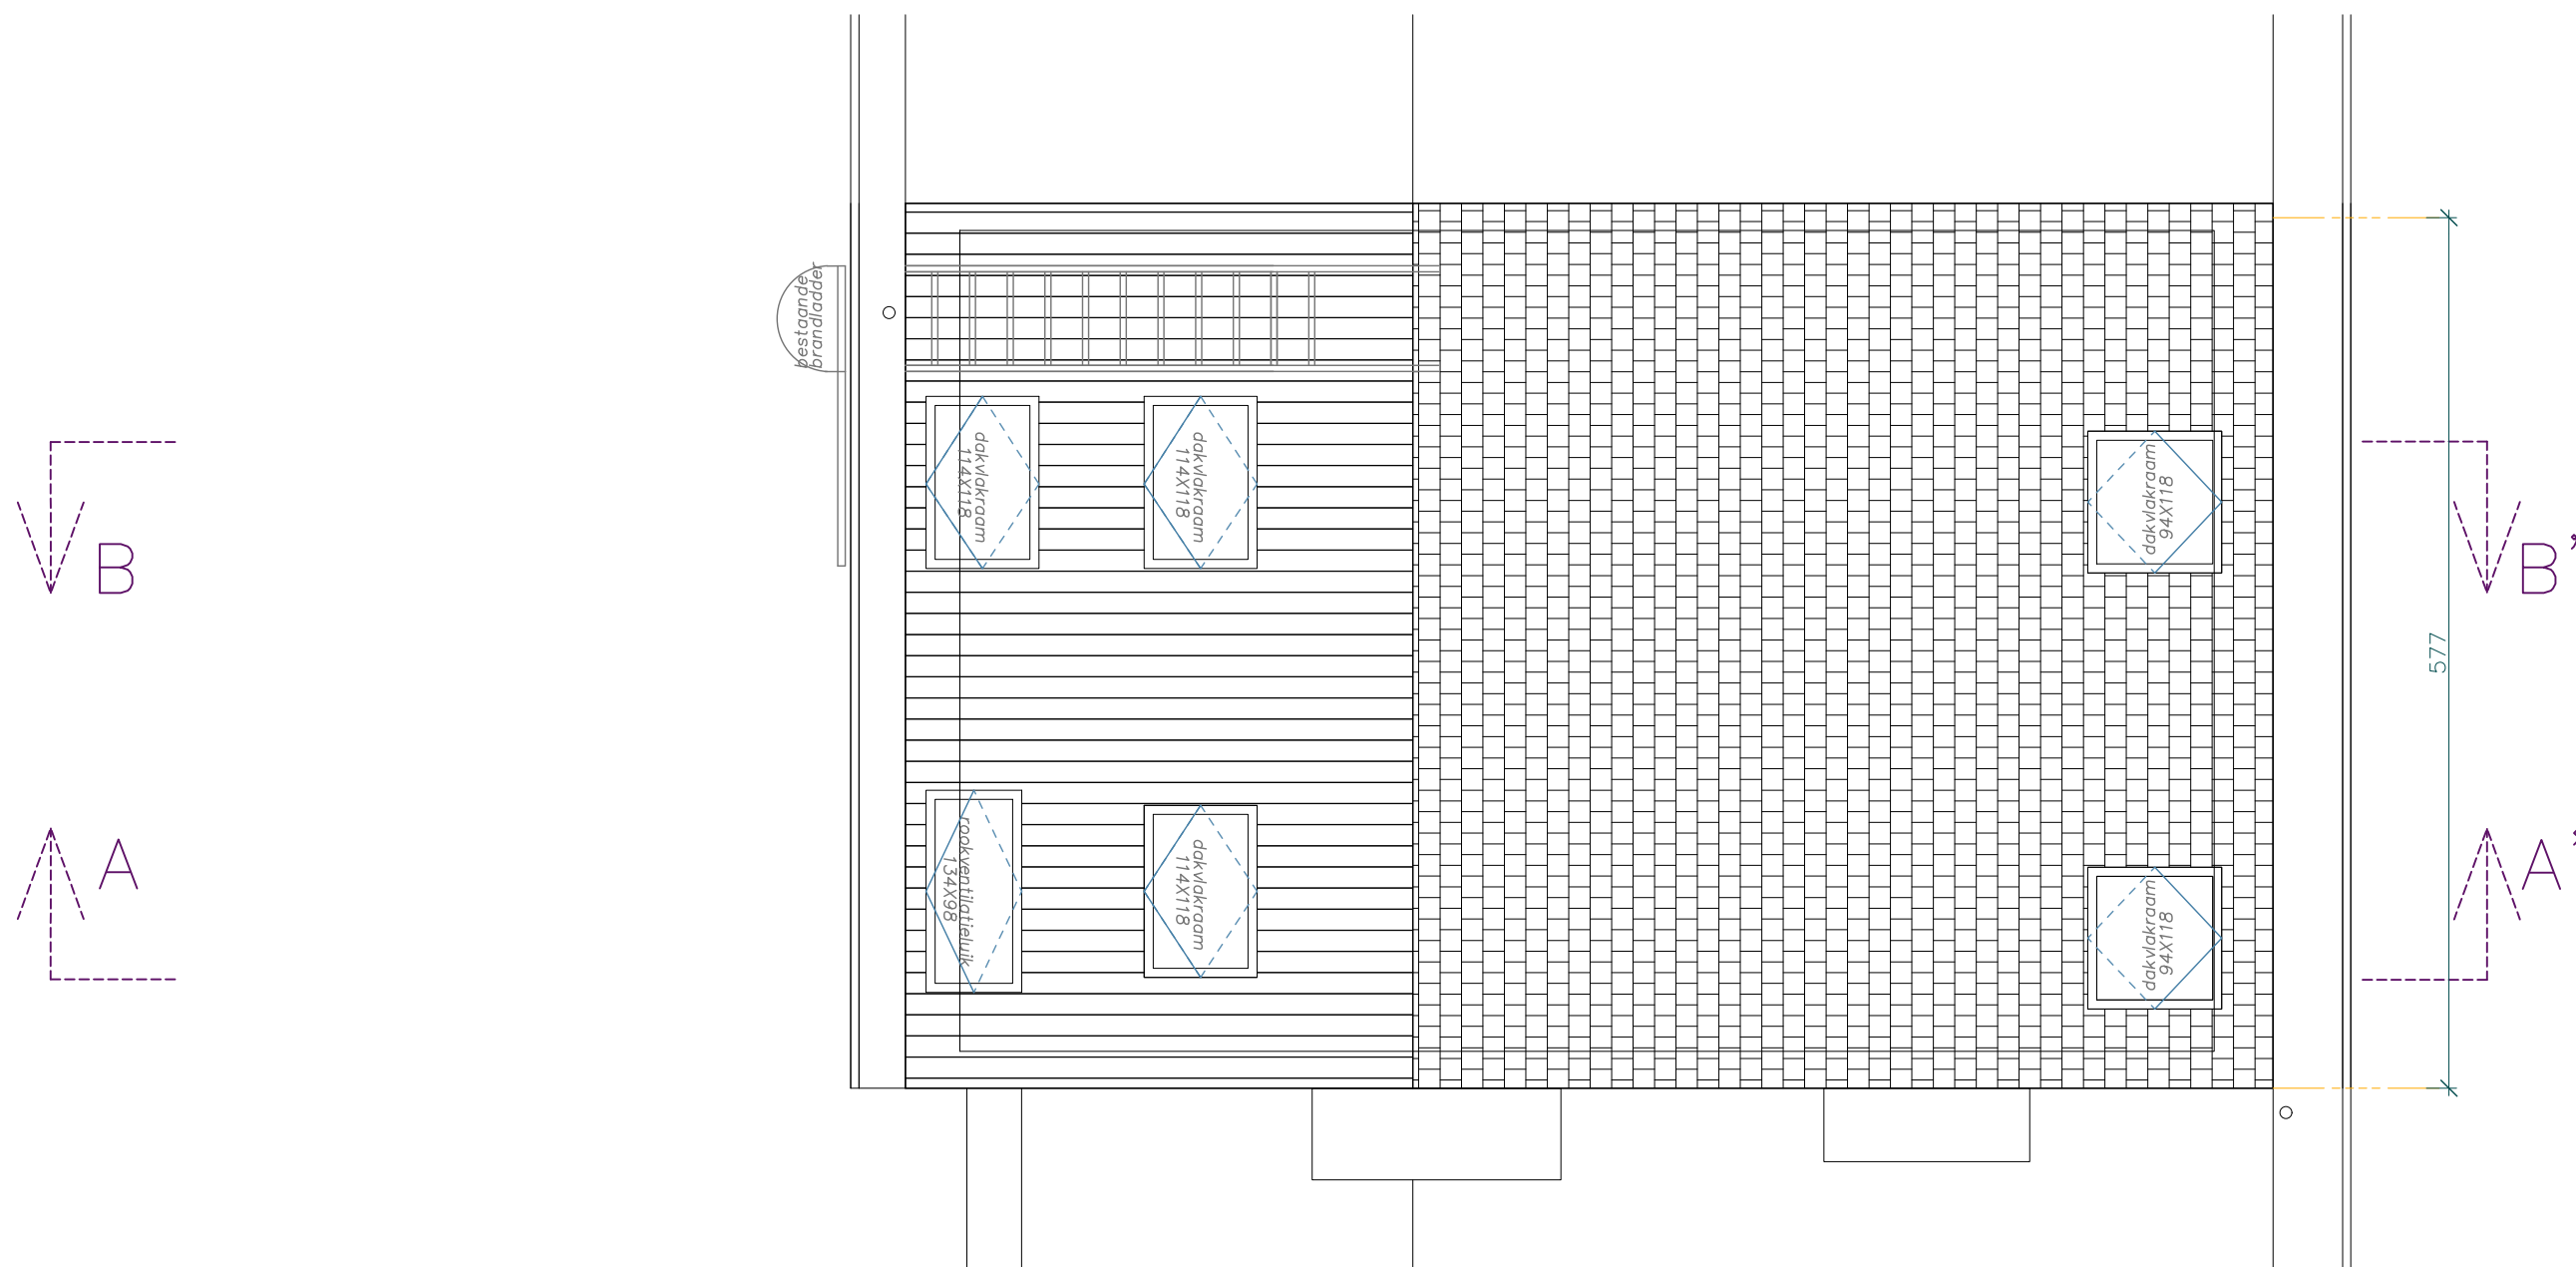

NIVEAU_+5
NIEUWE_TOESTAND

N
alle maten zijn in cm, tenzij anders vermeld.

24A ST_P - BA 03/12/2024
Sint Pietersplein 47
9000 Gent
Afd 5 Sectie E nr 469/54M
SCHAAL 1/50