



**ZIE BIJZONDERE
VOORWAARDE(N)**

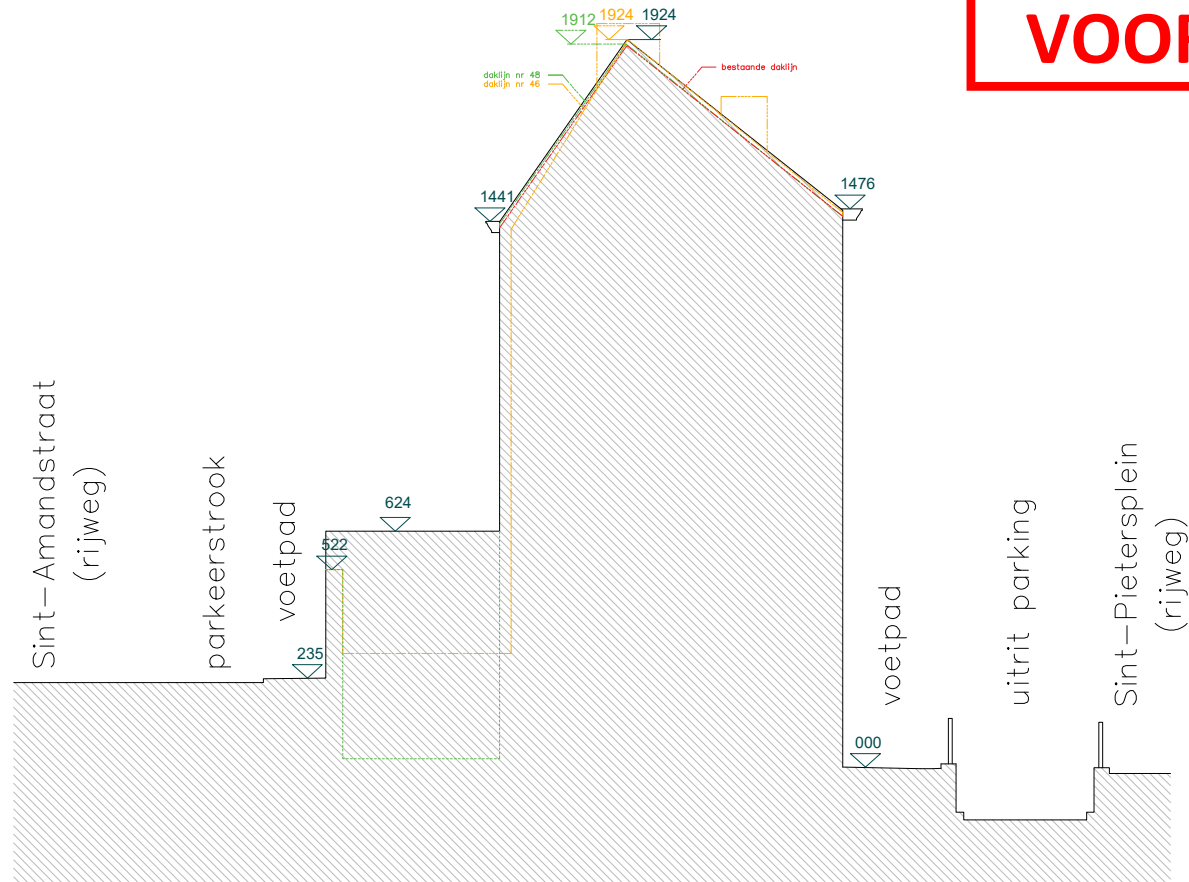

TERREINPROFIEL_NIEUW

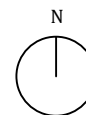

alle maten zijn in cm, tenzij anders vermeld.

24A ST_P - BA

14/01/2025

Sint Pietersplein 47
9000 Gent
Afd 5 Sectie E nr 469/54M

SCHAAL 1/200