


**ZIE BIJZONDERE
VOORWAARDE(N)**

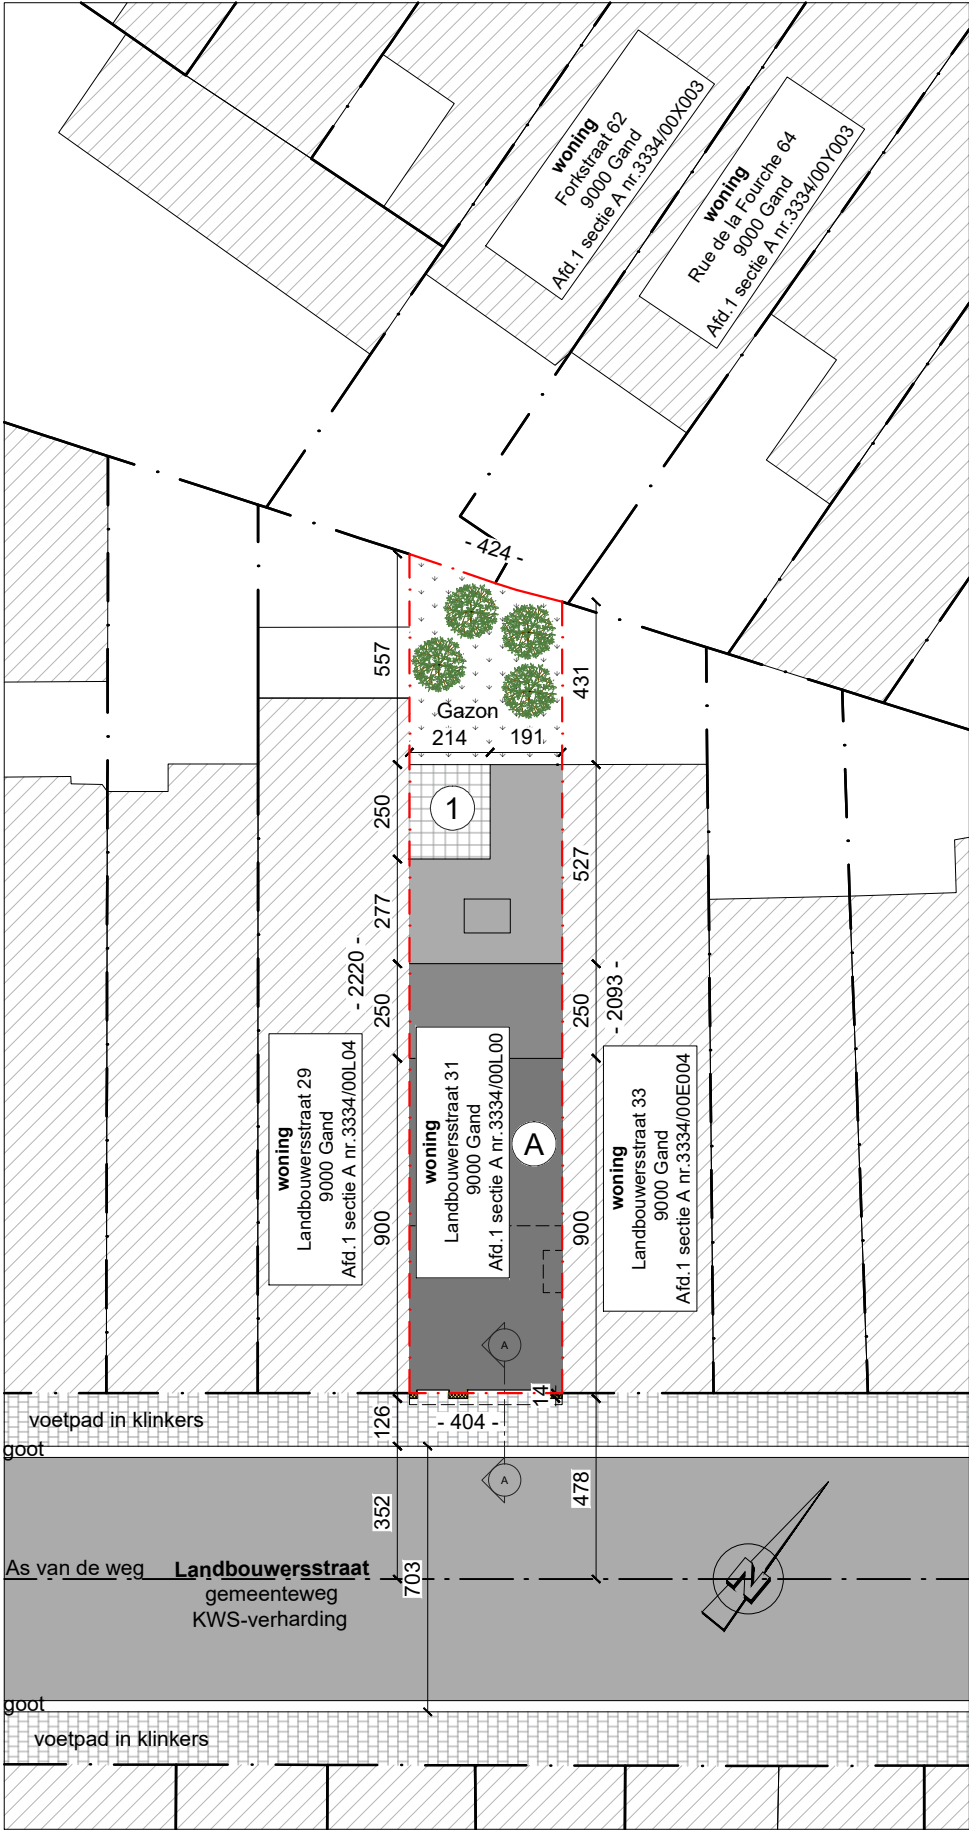

VERHARDINGEN					CONSTRUCTIES			PERCEEL	
Nr.	type	Materiaal	waterdoorlatend	Opp.(m²)	letter	type	Opp.(m²)	Totale Opp. (m²)	86,98
①	toegangspad	Klinkers	neen	5,34	Ⓐ	woning	61,80	% verhard	6%
								% bebouwd	71%
Totaal verhardingen(m²)				5,34	Totaal constructies(m²)		61,80		