


**ZIE BIJZONDERE
VOORWAARDE(N)**

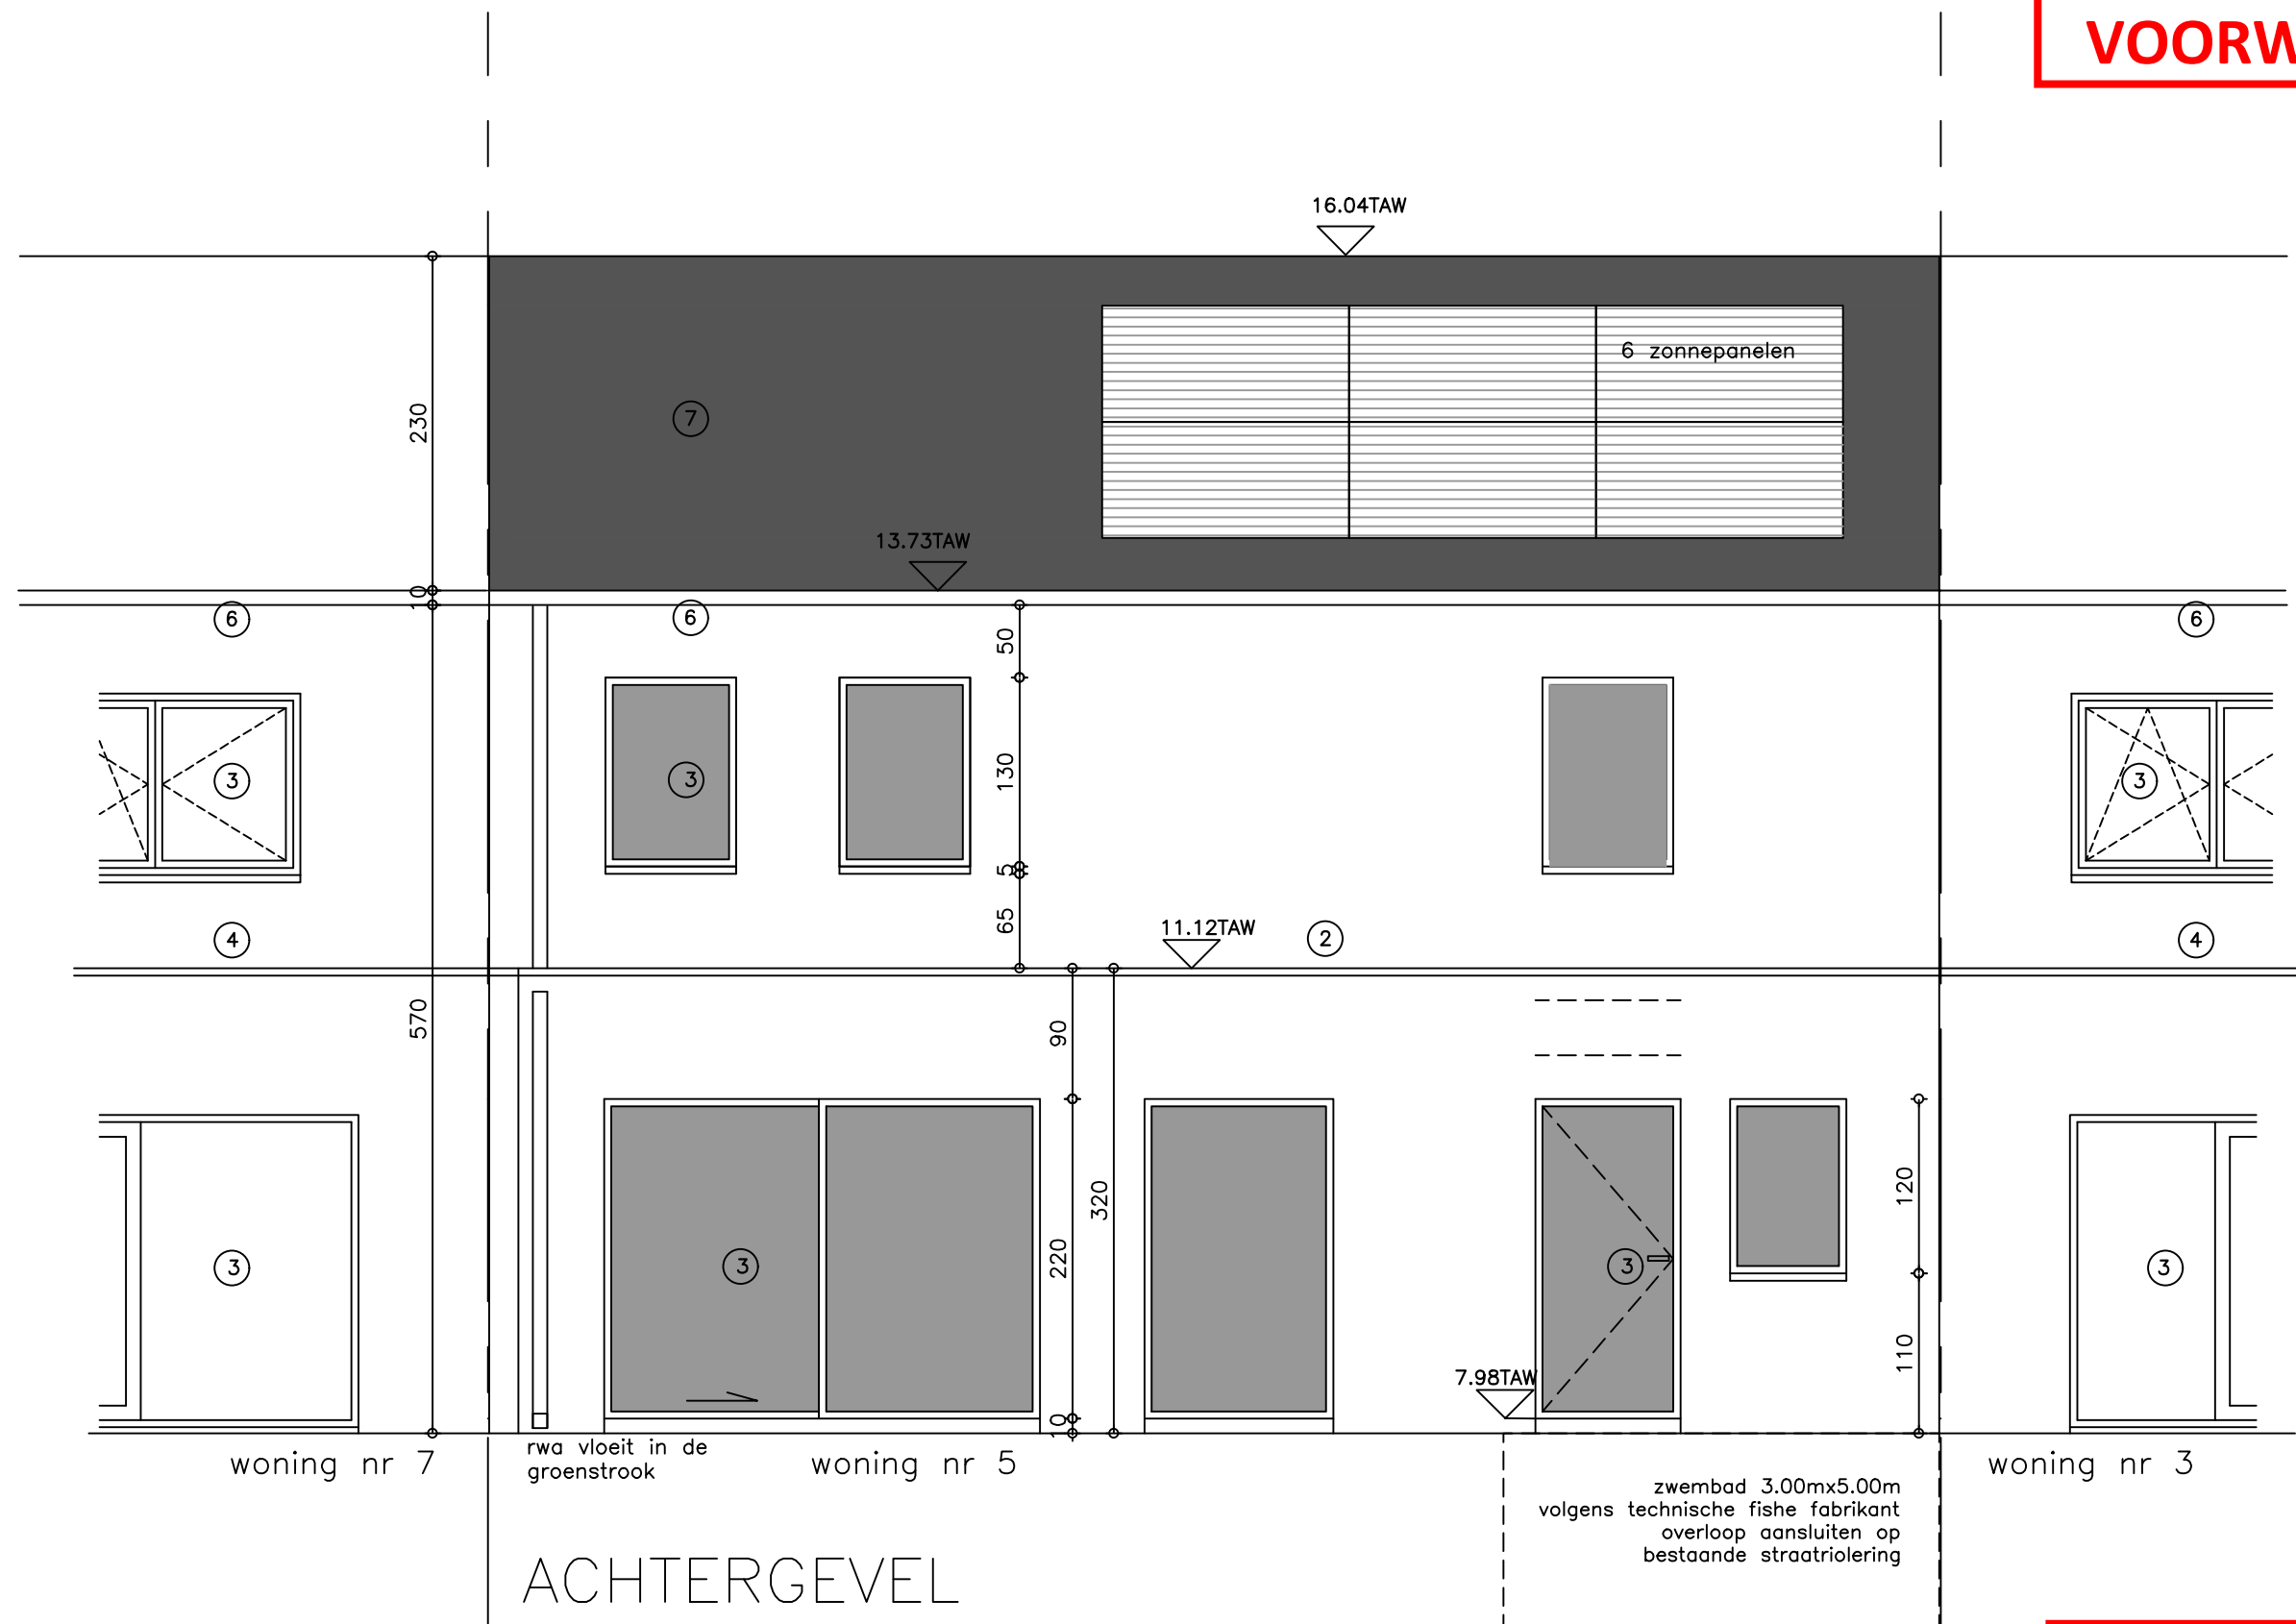

Inplanting zwembad:
Het zwembad dient minstens 1 m
te behouden van de zijdelingse
perceelsgrenzen.