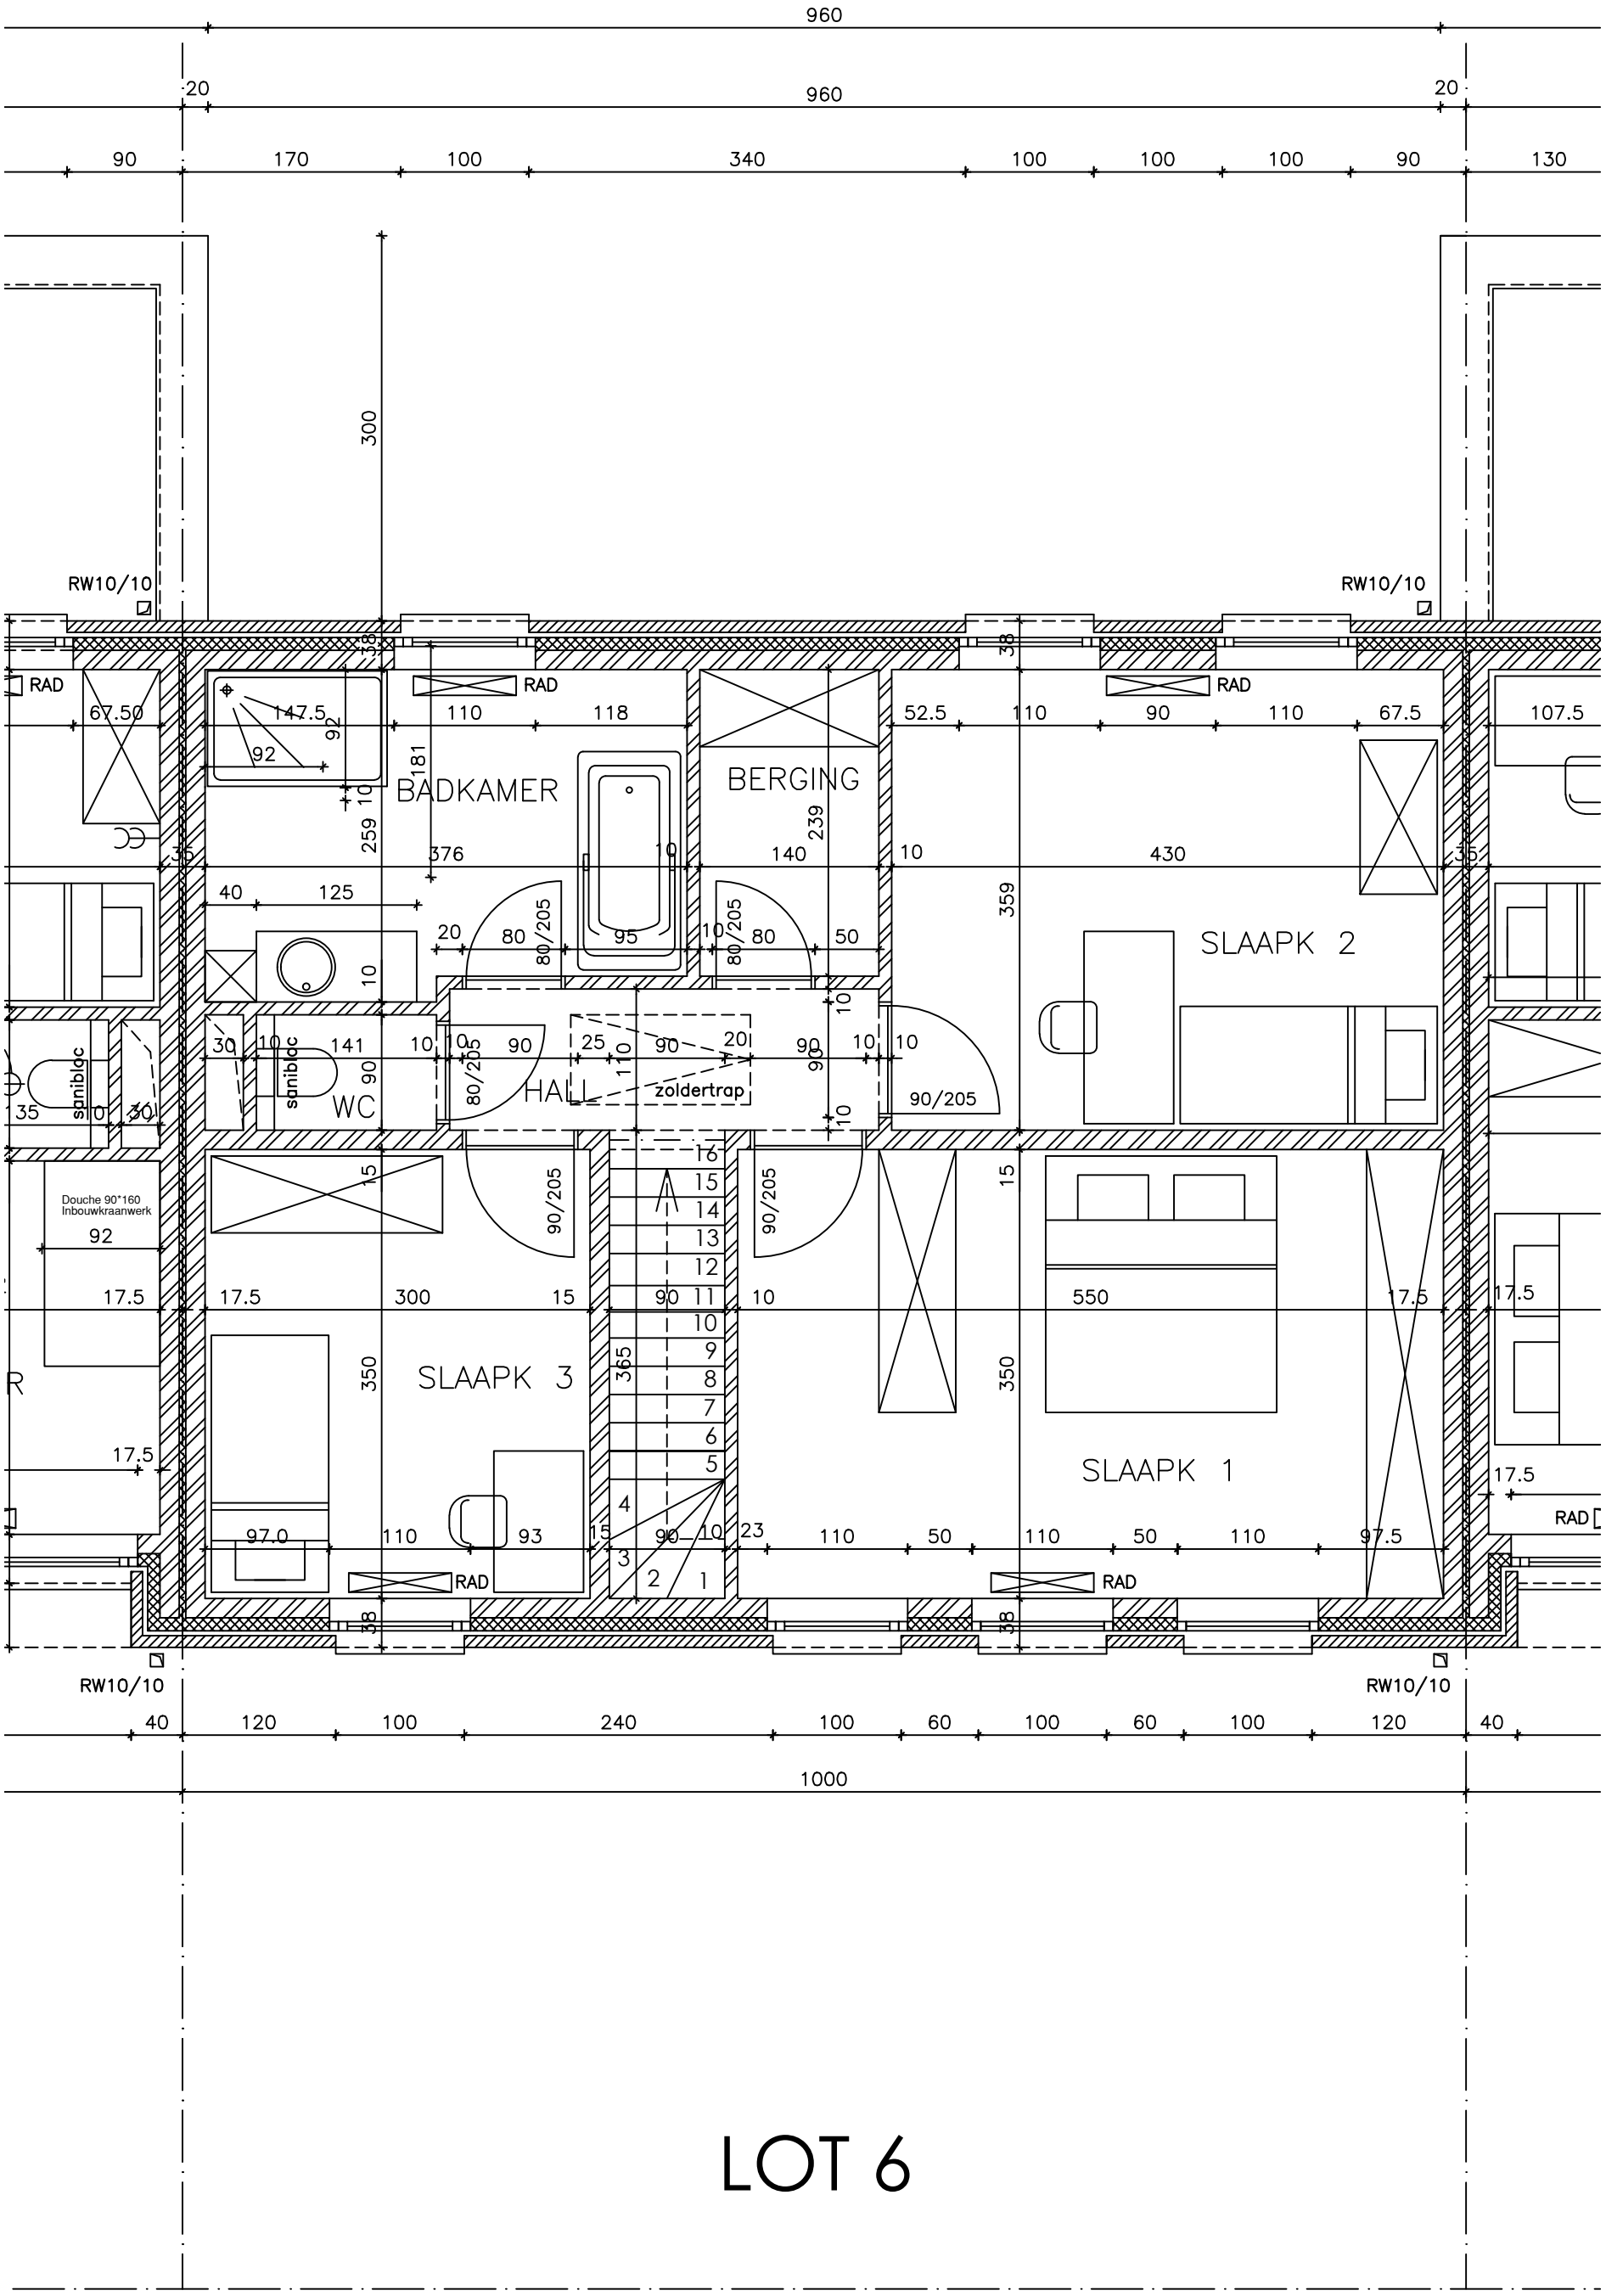
960
20
960
20
90
170
100
340
100
100
100
90
130
300
RW10/10
RW10/10
RAD
RAD
RAD
67.50
147.5
92
92
110
118
52.5
110
90
110
67.5
107.5
181
BADKAMER
BERGING
259
10
239
376
140
430
40
125
20
80
80/205
95
80/205
80
50
359
SLAAPK 2
saniblac
saniblac
WC
HALL
zoldertrap
90/205
Douche 90*160
Inbouwkraanwerk
92
17.5
17.5
300
15
90
10
550
17.5
17.5
SLAAPK 3
SLAAPK 1
350
365
350
16
15
14
13
12
11
10
9
8
7
6
5
4
3
2
1
17.5
97.0
110
93
15
90
10
23
110
50
110
50
110
97.5
17.5
RAD
RAD
RAD
38
38
38
38
40
120
100
240
100
60
100
60
100
120
40
1000

LOT 6