


**ZIE BIJZONDERE
VOORWAARDE(N)**

- EPDM dichtingslaan gelijmd
- Thermische isolatie 12 cm
- Dampscherm
- Watervast multiplex 24 mm
- Hellingslatten (breedte = breedte draagbalk)
- Draagbalk 7/18 glad geschaaft (oregon of grenen)

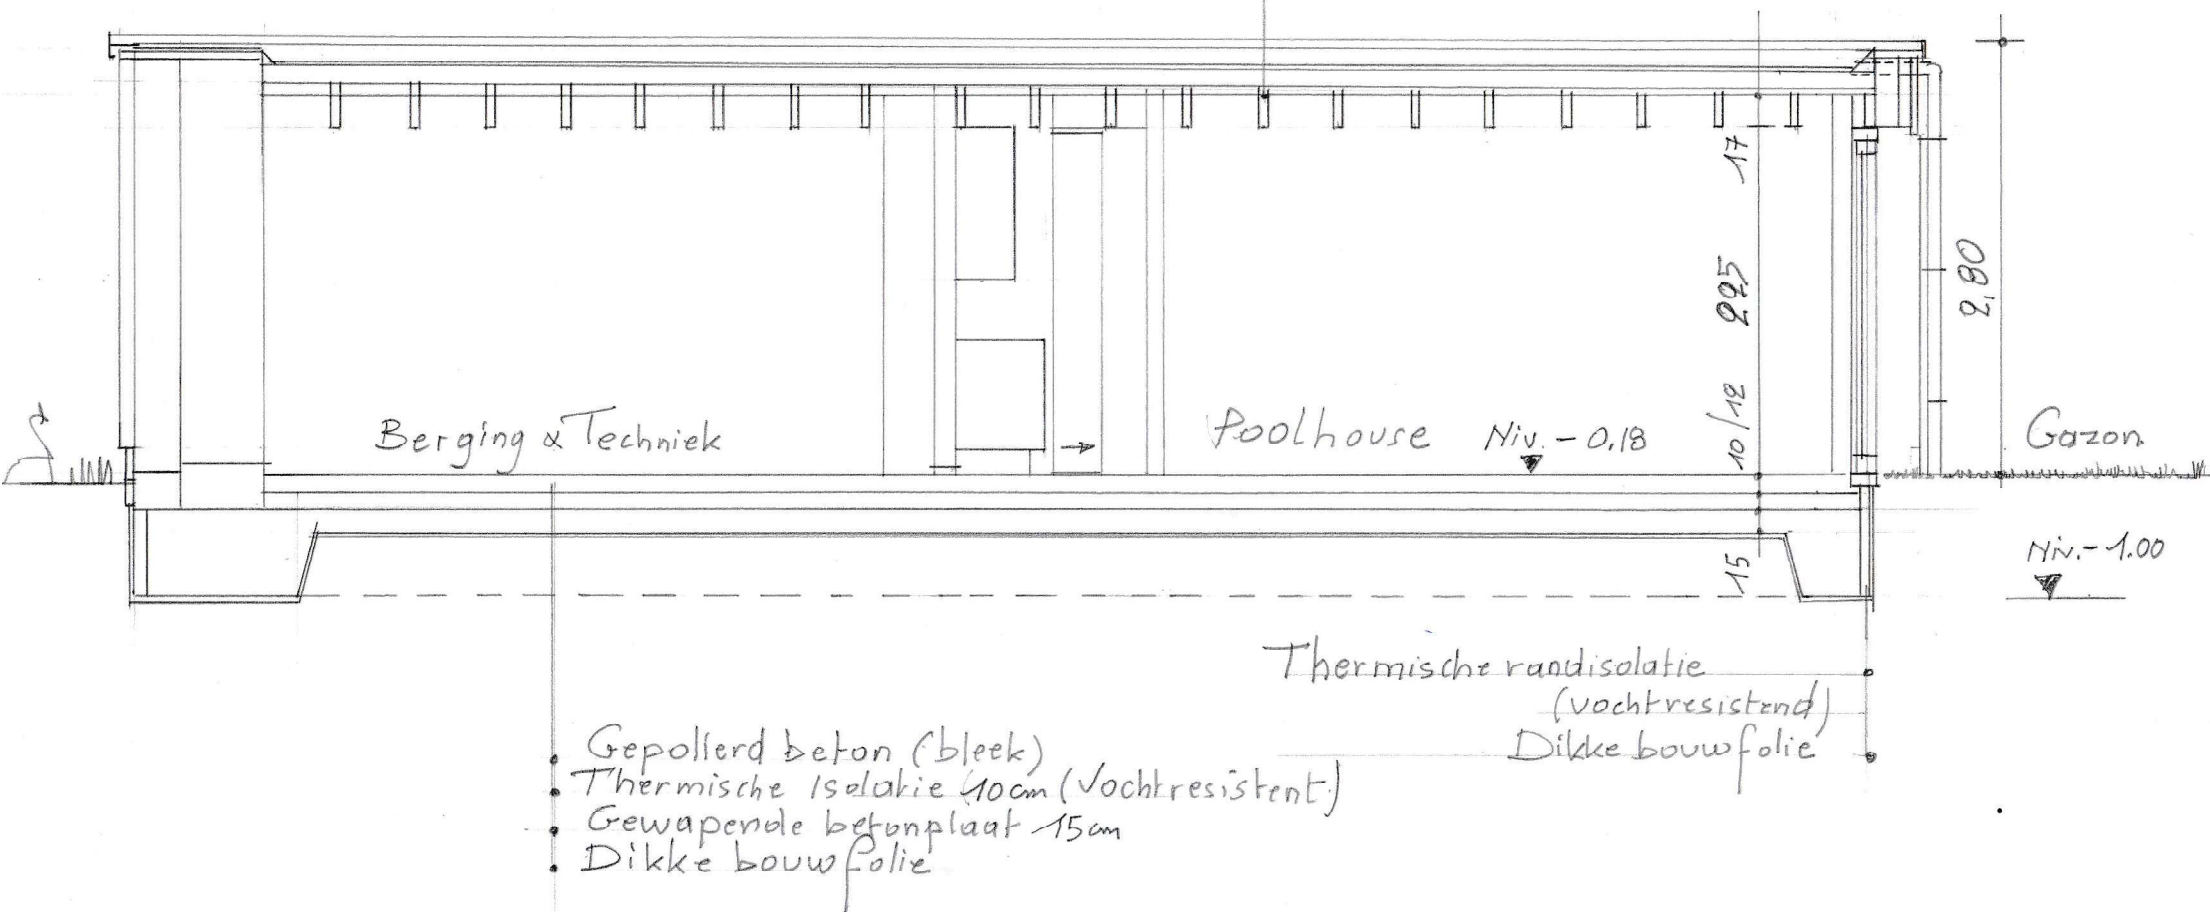

Deeltekening Poolhouse Doorsnede A.A'

Schaal 1/50