

ZIE BIJZONDERE
VOORWAARDE(N)

Materialen

1. Plint in hardsteen

2. Bakgoot afgewerkt met houten, witte planken

3. Buitenschrijnwerk in hout

4. Cementering

5. Dorpel in beton

6. Rood / bruin genuanceerde dakpannen

7. PVC regenwaterafvoer

8. Dorpel in aluminium
09. Nieuw buitenschrijnwerk in hout, natuurkleur

10. Nieuwe terrasstructuur staal gelakt, wit



11. Nieuwe balustrade staal gelakt, wit

12. Nieuwe trap staal gelakt, wit

13. Herstel cementering, grijs

14. Nieuwe leien, kleur idem bestaande pannen, rood

15. Nieuwe dakrandafwerking staal gelakt, wit

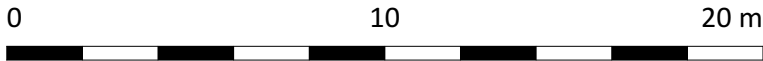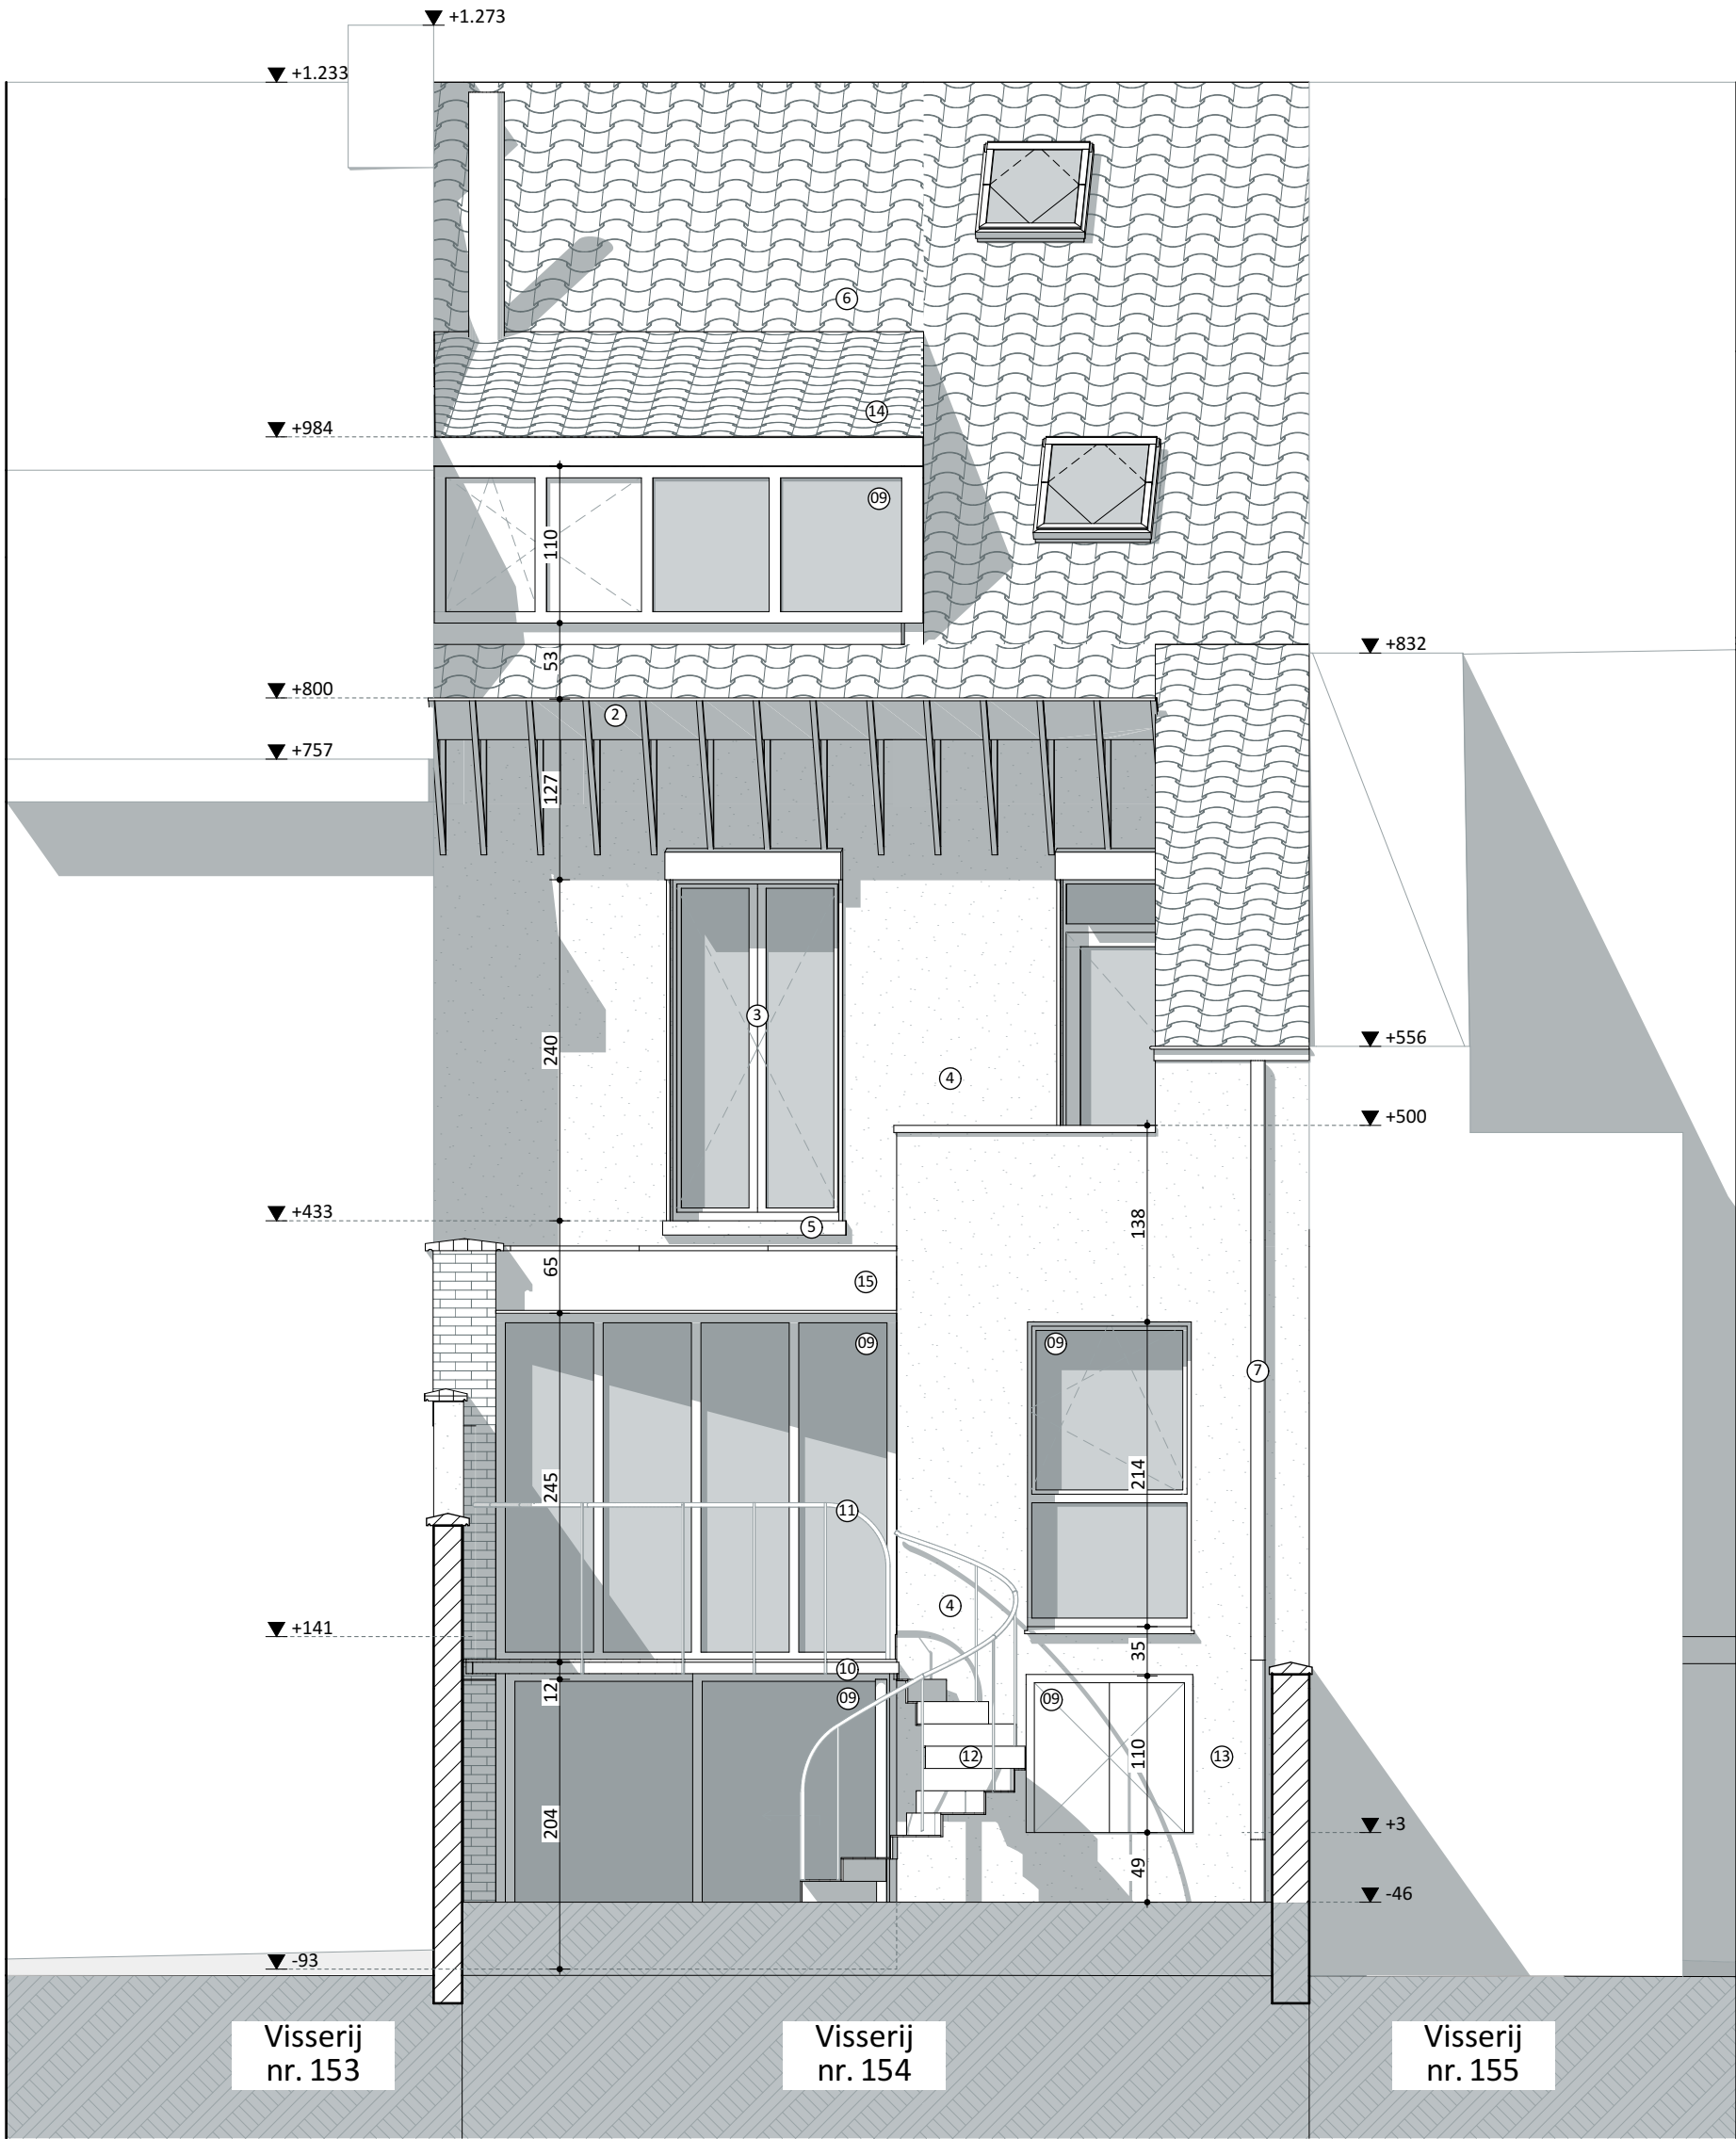

Achtergevel NT 1:50		VOLT
Projectnaam	Visserij 154	
Opdrachtgever	dhr en mevr Bert en Goedle Weemaes - Aerts Vijfbunderstraat 11 9200 Grembergen	
Architect	VOLT architecten bv Burggravenlaan 264/101 9000 Gent T: 09 219 00 74	